


TONTTIJAKO		1:600	ROVANIEMI
ASEMAKAAVA	698 1989-4	VAHVISTETTU	12.07.1989
EDELLINEN TONTTIJAKO			0 30 m
LASK. AU		TONTTIJAON LAATI TOIMITUSINSINÖÖRI	26.05.2026
PIIRT. AU			
TARK. SÄ			
TOIMITUSINSINÖÖRI HYVÄKSYNYT POHJAKARTAN JA TONTTIJAON			MUUTT. TONTIT
			TJ-KARTTA 1
		Mikko Myllynen	KAUP. OSA 16
			KORTTELI 3232
			TONTIT 1-4

### MUODOSTUMINEN

TONTTI	P-ALA	OSAPINTA-ALA	RN:o	KIINTEISTÖN NIMI
698-16-3232-1	927	927	698-409-19-344	VIERTOLA
698-16-3232-2	945	945	698-409-19-353	JUPPO
698-16-3232-3	945	945	698-409-121-0	KÄNSÄ-MATTILA
698-16-3232-4	891	891	698-409-120-0	NAAVALA

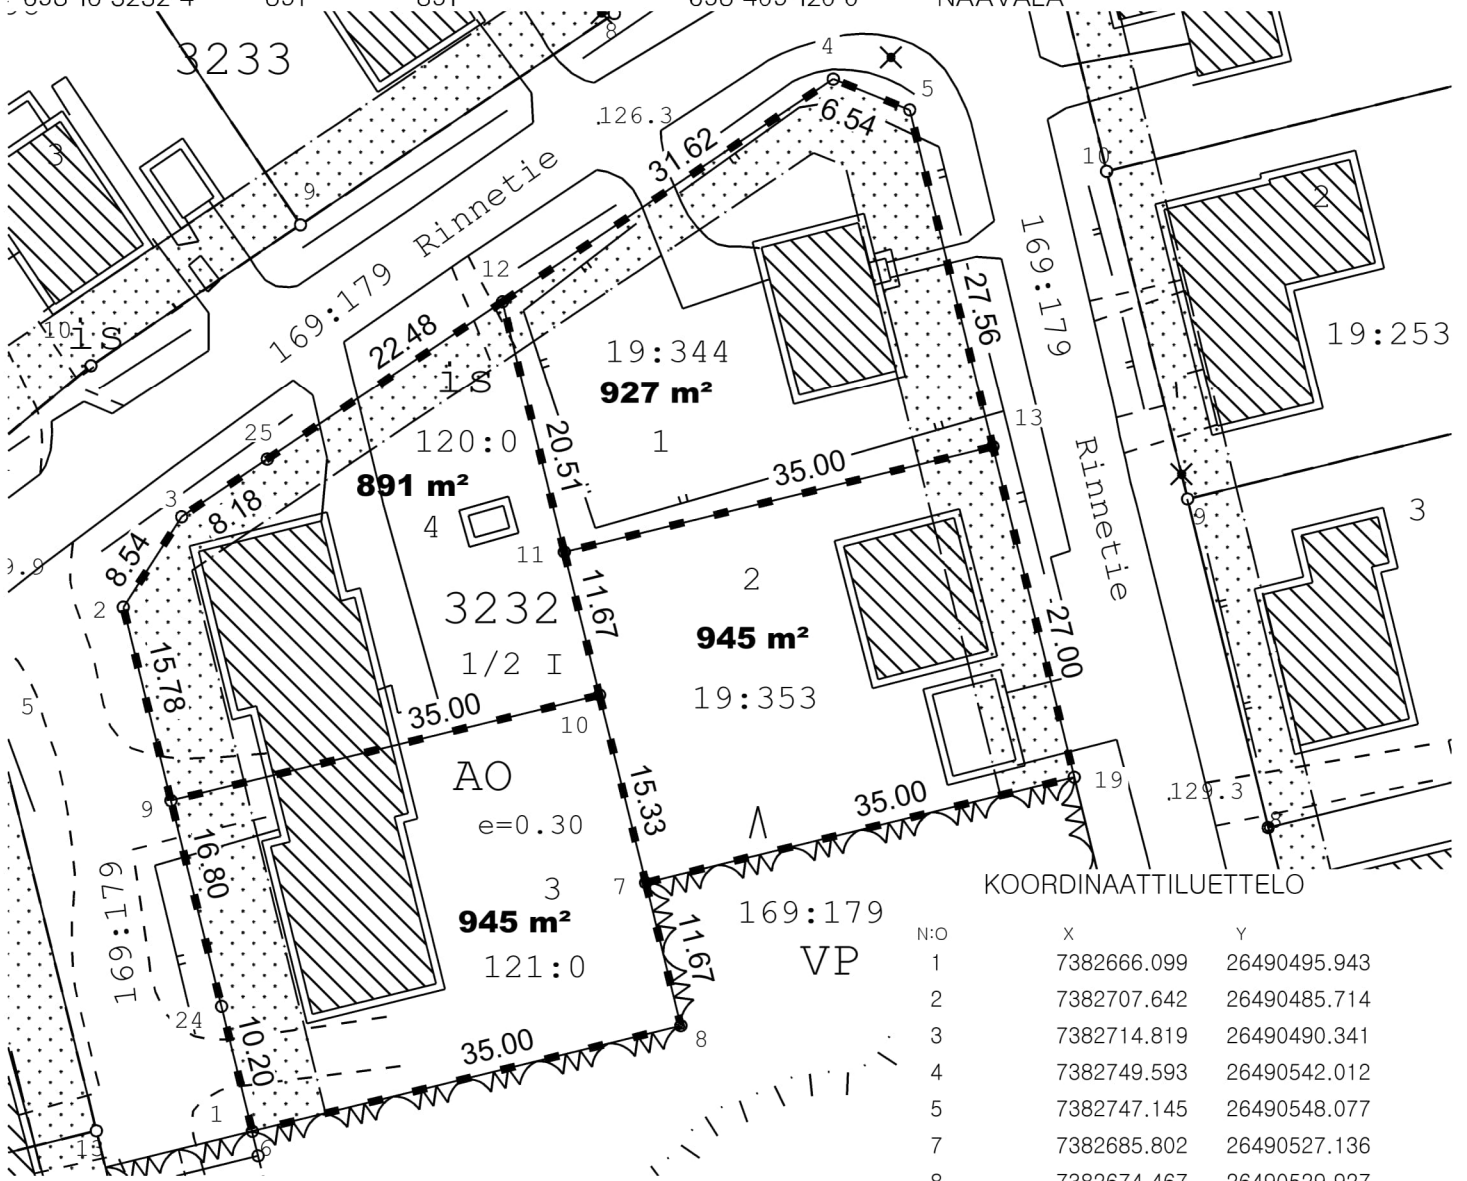

### KOORDINAATTILUETTELO

N:o	X	Y
1	7382666.099	26490495.943
2	7382707.642	26490485.714
3	7382714.819	26490490.341
4	7382749.593	26490542.012
5	7382747.145	26490548.077
7	7382685.802	26490527.136
8	7382674.467	26490529.927
9	7382692.317	26490489.487
10	7382700.685	26490523.472
11	7382712.019	26490520.682
12	7382731.936	26490515.778
13	7382720.386	26490554.666
19	7382694.169	26490561.121
24	7382676.002	26490493.504
25	7382719.388	26490497.130