
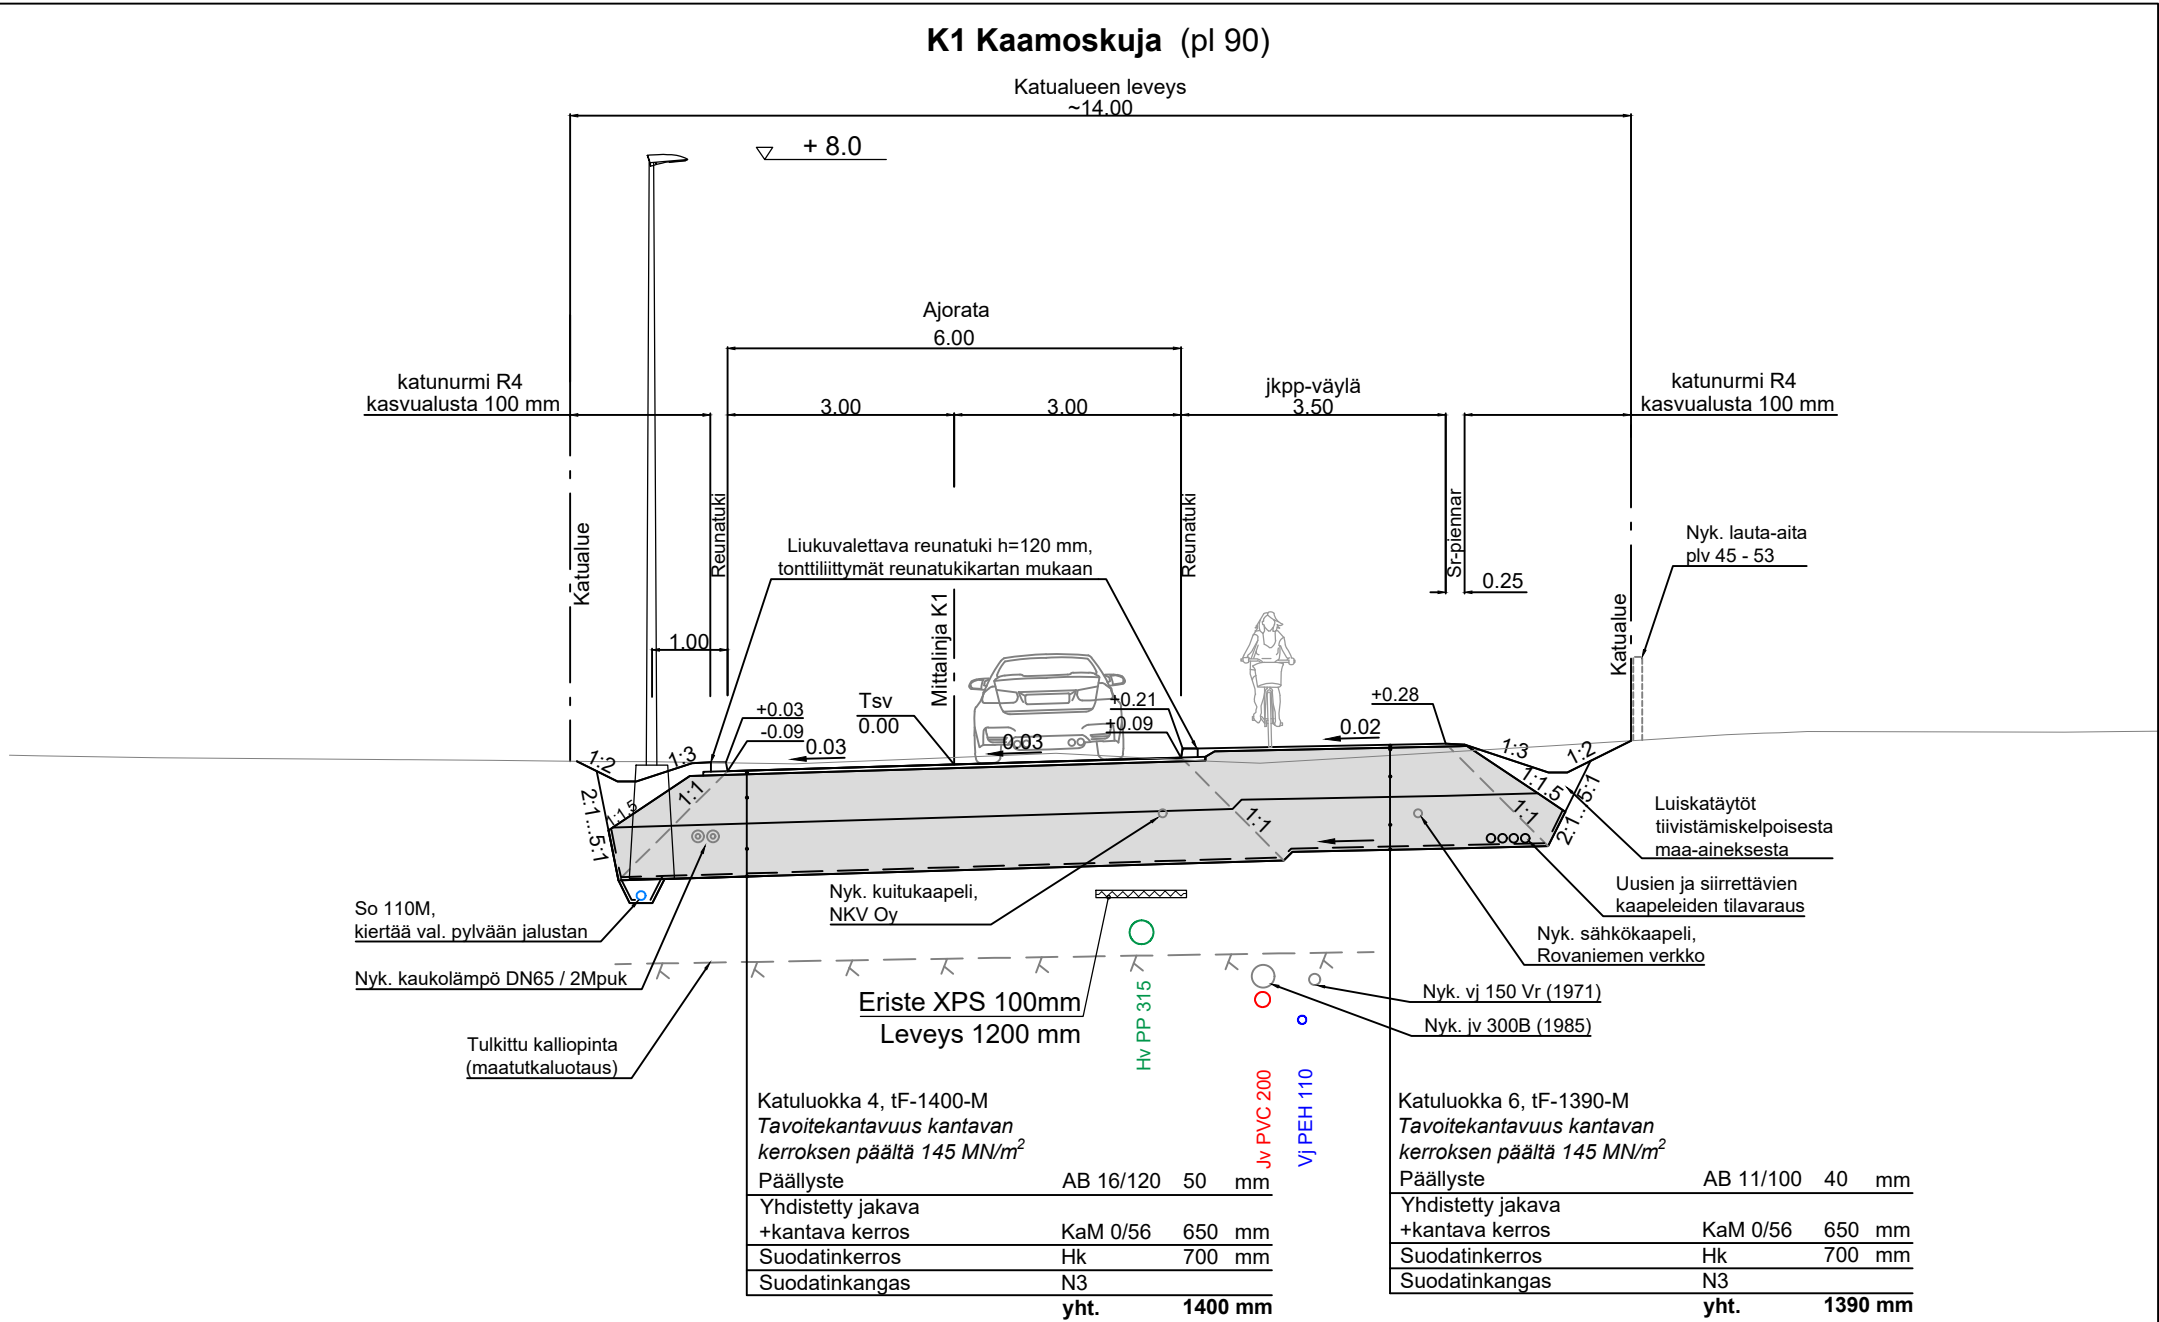


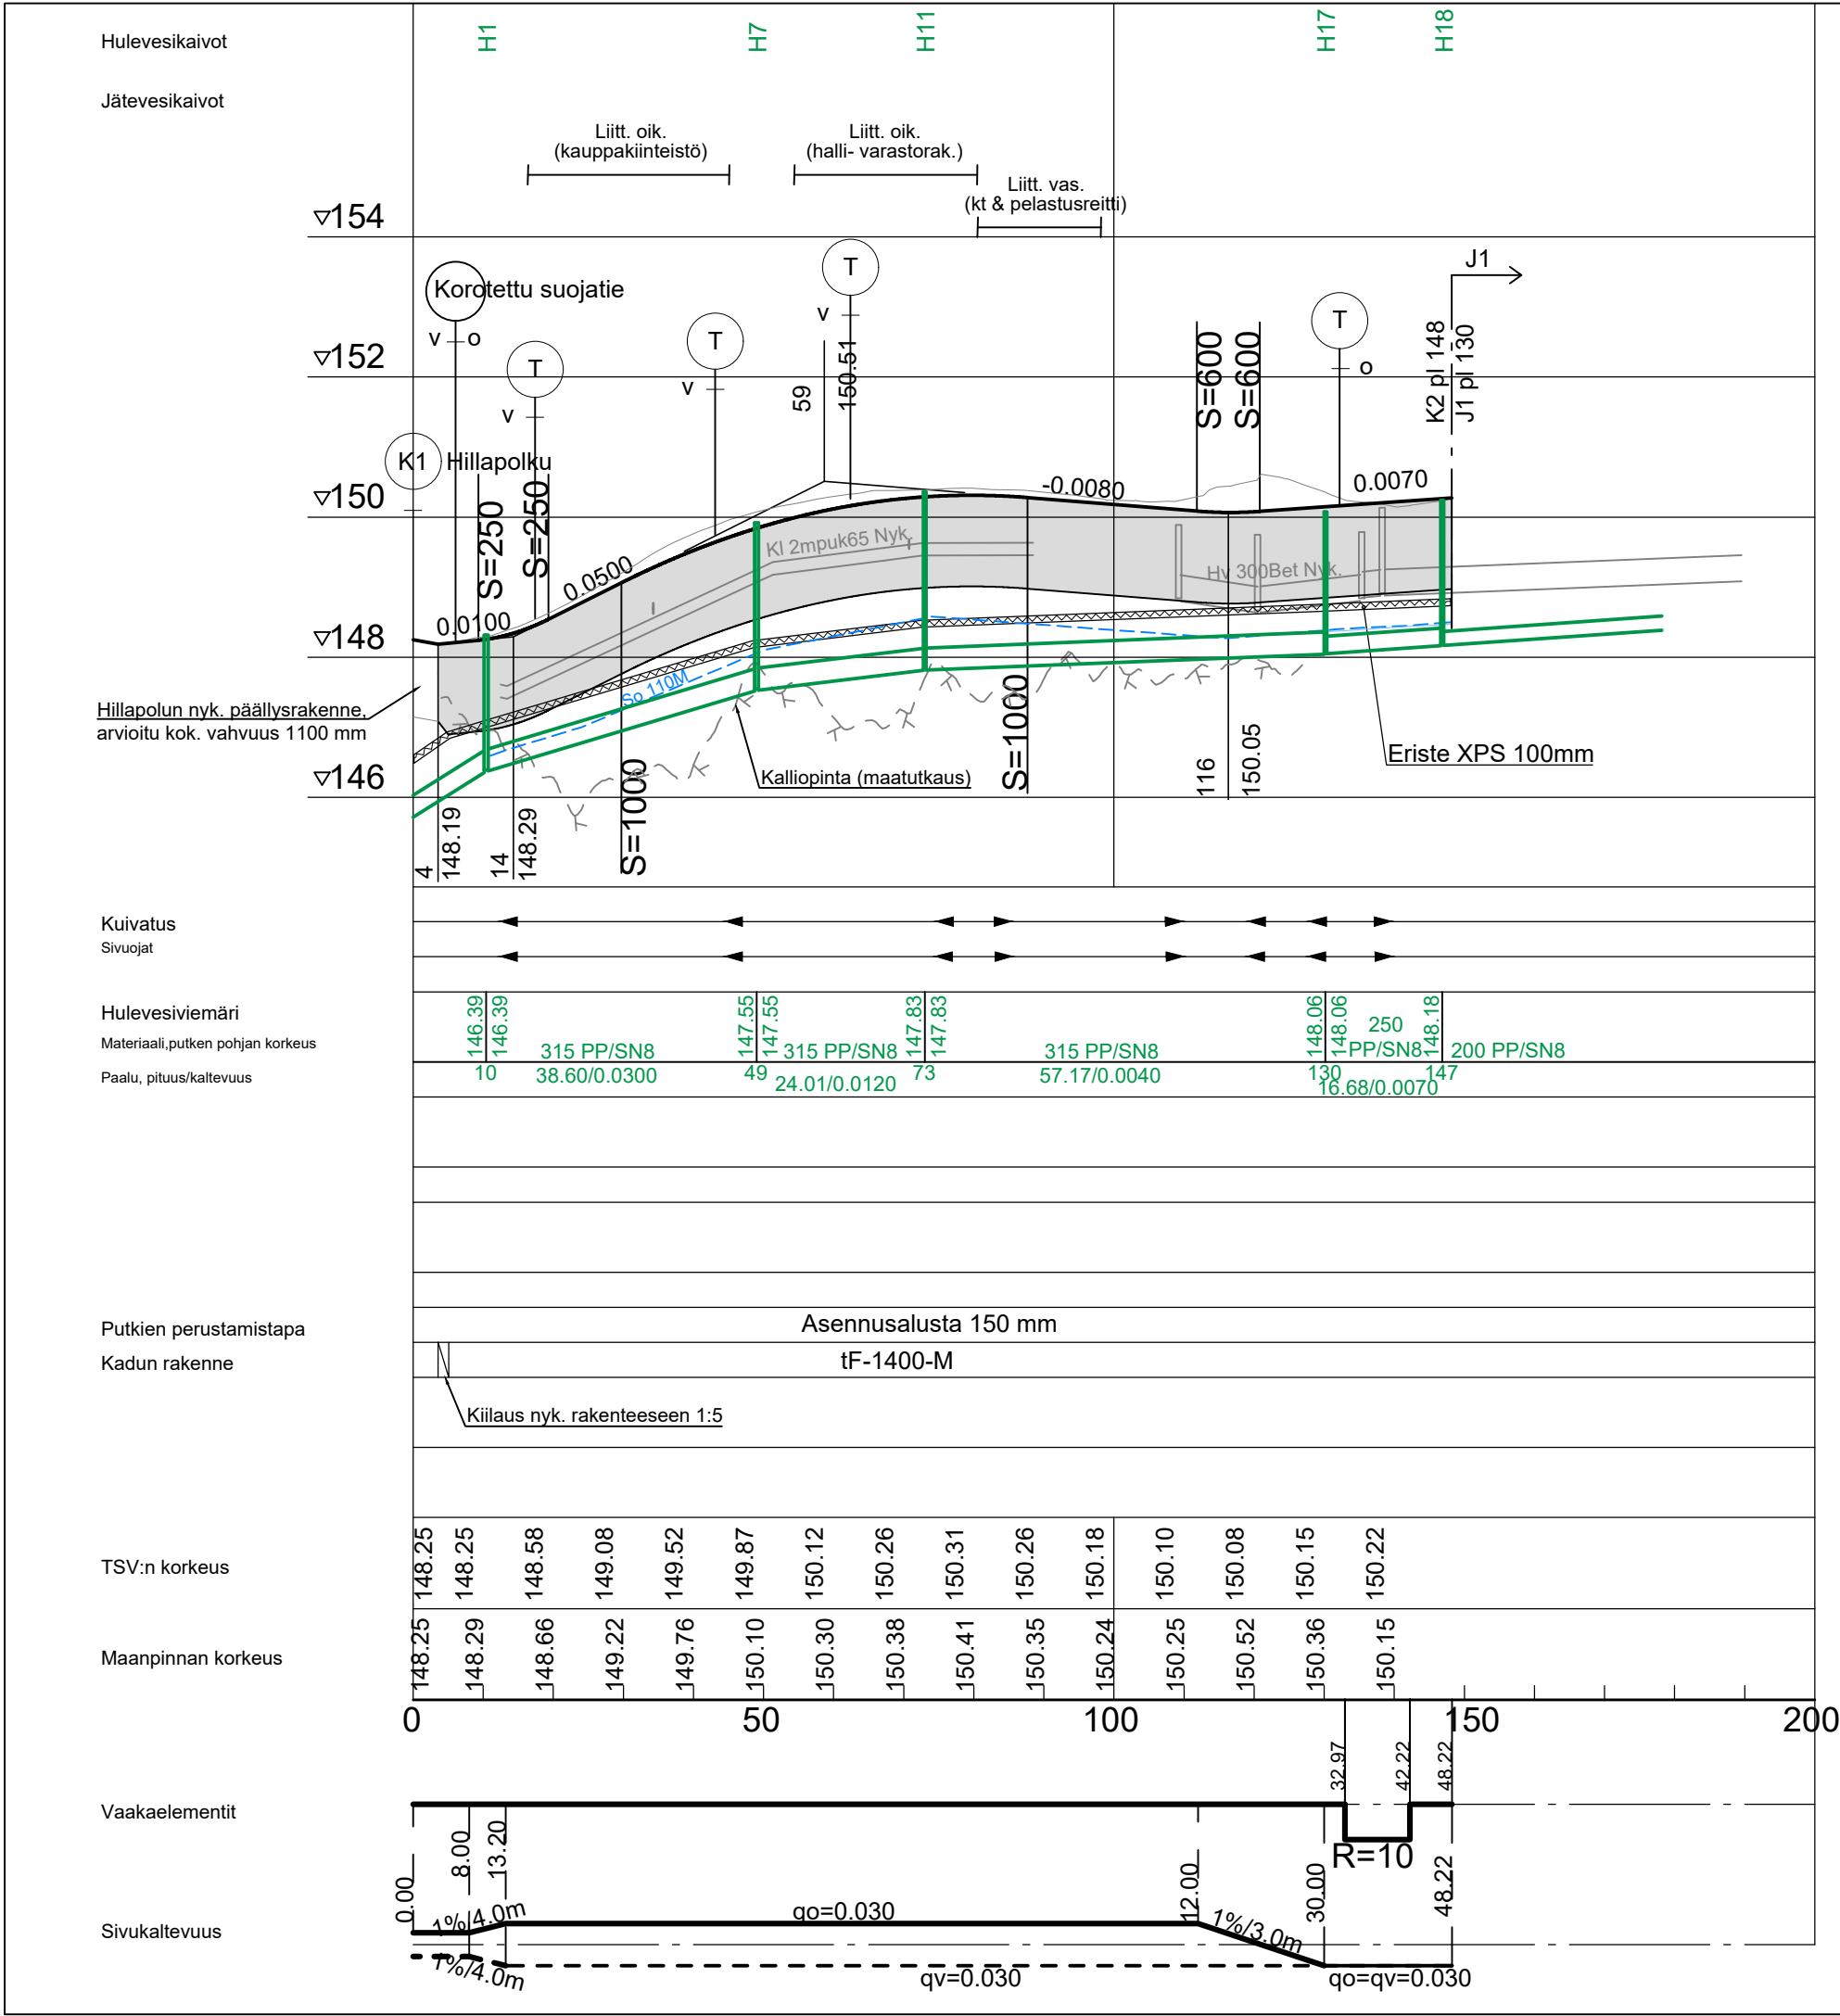

Merkki	Muutos			Pvm	Hyväksyjä	Päätös	
Nähtävänä	Yhdyskuntasuunnittelun lautakunta	Pvm	§	Kaupungininsinöörin päätös		Pvm	§
Kaupunginosa/Kylä Kohde	6/Lapinrinne/Korkalonvaara			Piirustuksen sisältö		Mittakaava	
K1 Kaamoskuja				PITUUSLEIKKAUS		1:1000 / 1:100	
				TYYPPIPOIKKILEIKKAUS		1:100	
				Piirustuslaji			
				KATUPIIRUSTUS			
DESTIA A COLAS COMPANY				R ROVANIEMI ROVANIEMI TEKNISET PALVELUT YHDYSKUNTA TEKNIikka Mäntyvaarantie 2, Rovaniemi			
Pvm	Suunn.	Jokke Kelahaara		Pvm	Tark.	Kari Hyvönen	
17.10.2025	Tark.	Jonne Kurkinen		17.10.2025	Tark.		
Koordinaattijärjestelmä		Korkeusjärjestelmä		Korvaa		Piirustusnumero	
ETRS-Gk26		N2000		Korvattu		Säilytys	8385 B - 222