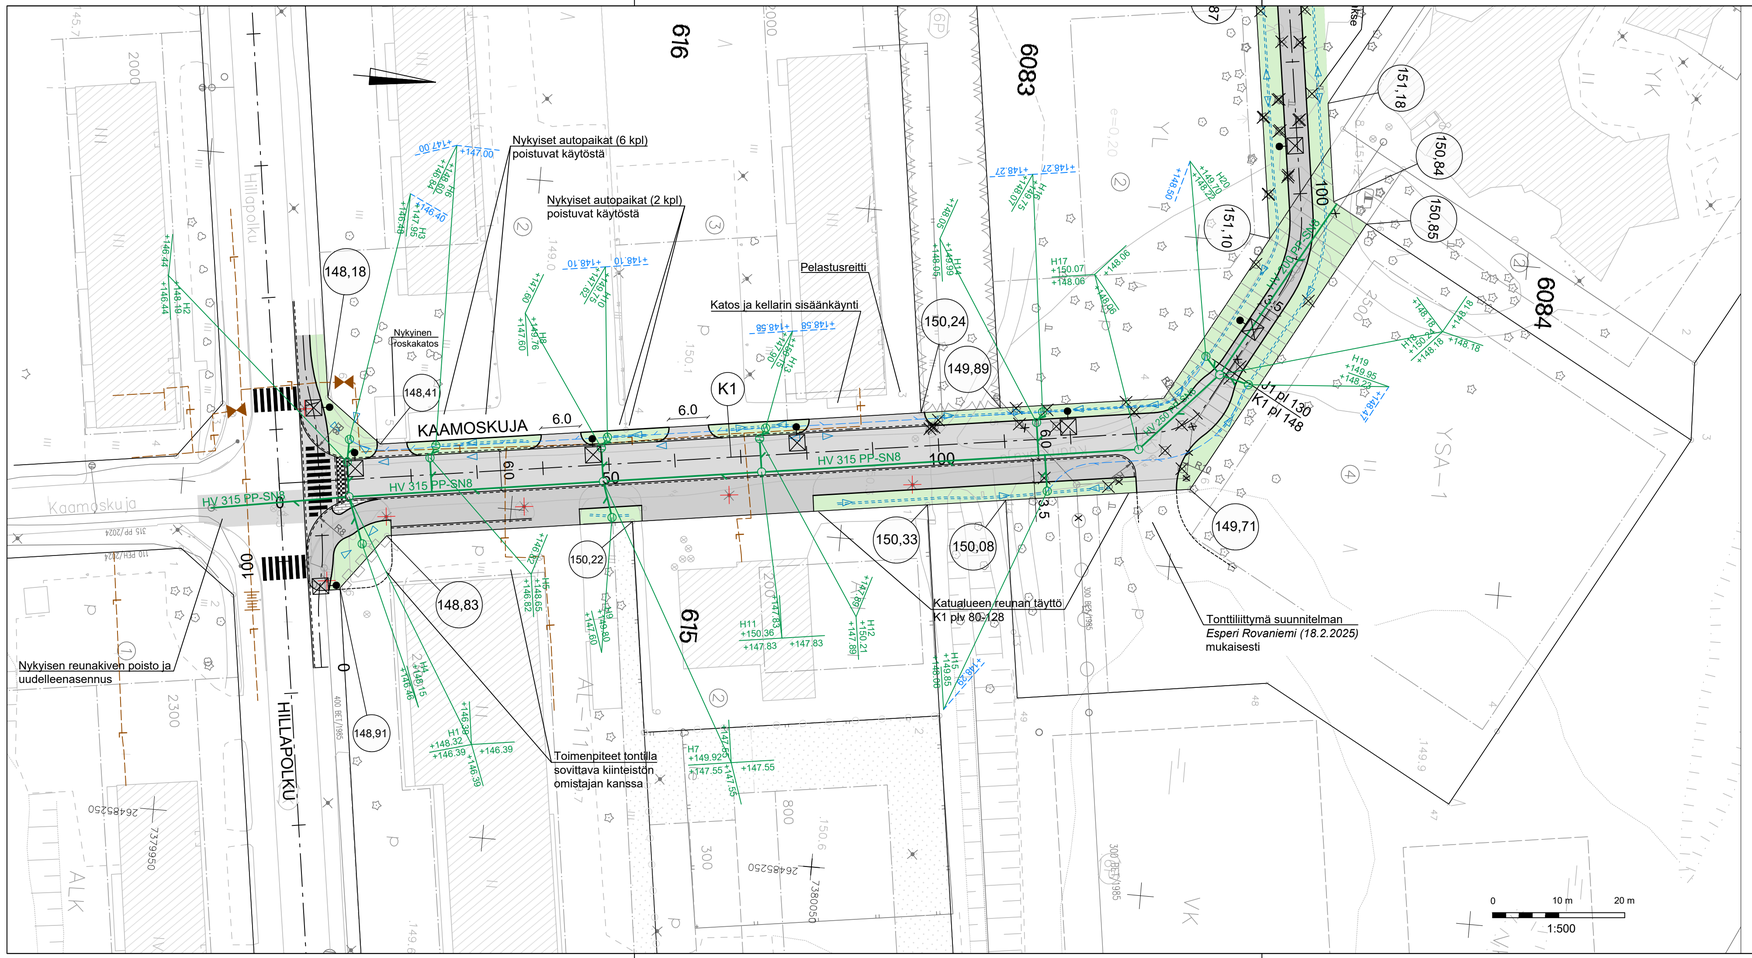

MERKINTÖJEN SELITYKSET

- Ajorata, asfalttipäällyste
- Jkpp-väylä, asfalttipäällyste
- Nurmi R4
- Betonikivi, harmaa
- Reunakivi
- Huomiokiveys
- 150,33 — Tonttikorko (Tontin rajan suuntaisen kadun tasausviivan korkeus)
- Nykyinen kaukolämpö
- Uusi hulevesiviemäri, tarkastuskaivo ja hulevesikaivo
- Uusi salaoja, salaojakaivo ja tarkastusputki
- Ojapainanne
- Poistettava lehti- / havupuu
- Nykyinen / säilyvä lehti- / havupuu
- Nykyinen valaisin
- Poistettava valaisin
- Uusi LED-valaisin
- Nykyisen hv-putken / -kaivon poisto

Merkki	Muutos		Pvm	Hyväksyjä	Päätös
Nähtävänä	Yhdyskuntasuunnittelun lautakunta	Pvm §	Kaupunginininsinöörin päätös		Pvm §

Kaupunginosa/Kylä Kohde	6/Lapinrinne/Korkalonvaara K1 Kaamoskuja ja jkpp-väylä
Piirustuksen sisältö	ASEMAPIIRUSTUS
Mittakaava	1:500
Piirustuslaji	KATUPIIRUSTUS

DESTIA
A COLAS COMPANY

ROVANIEMI
TEKNISET PALVELUT
YHDYSKUNTATEKNIIKKA
Mäntyvaarantie 2, Rovaniemi

Pvm 17.10.2025	Suunn. Jokke Kelahaara Tark. Jonne Kurkinen	Pvm 17.10.2025	Tark. Kari Hyvönen Tark.
Koordinaattijärjestelmä ETRS-Gk26	Korkeusjärjestelmä N2000	Korvaa Korvattu	Säilytys
			Piirustusnumero 8385 A - 222