

Kaivonumerot
K1J

Jätevesiviemäri, sisäpohjan korkeus
Putken mitat ja laatu
Paalu, kaivoväli ja kaltevuus
Sadevesiviemäri, sisäpohjan korkeus
Putken mitat ja laatu
Paalu, kaivoväli ja kaltevuus
Vesijohto, laen korkeus
Putken mitat ja laatu
Paalu
Putken perustamistapa
Päällysrakenne

Matka

Kaltevuus/Pyöristyssäde



Tasausviivan korkeus

Maanpinnan korkeus

Paalutus

Kaarevuus

Ajoradan sivukaltevuus

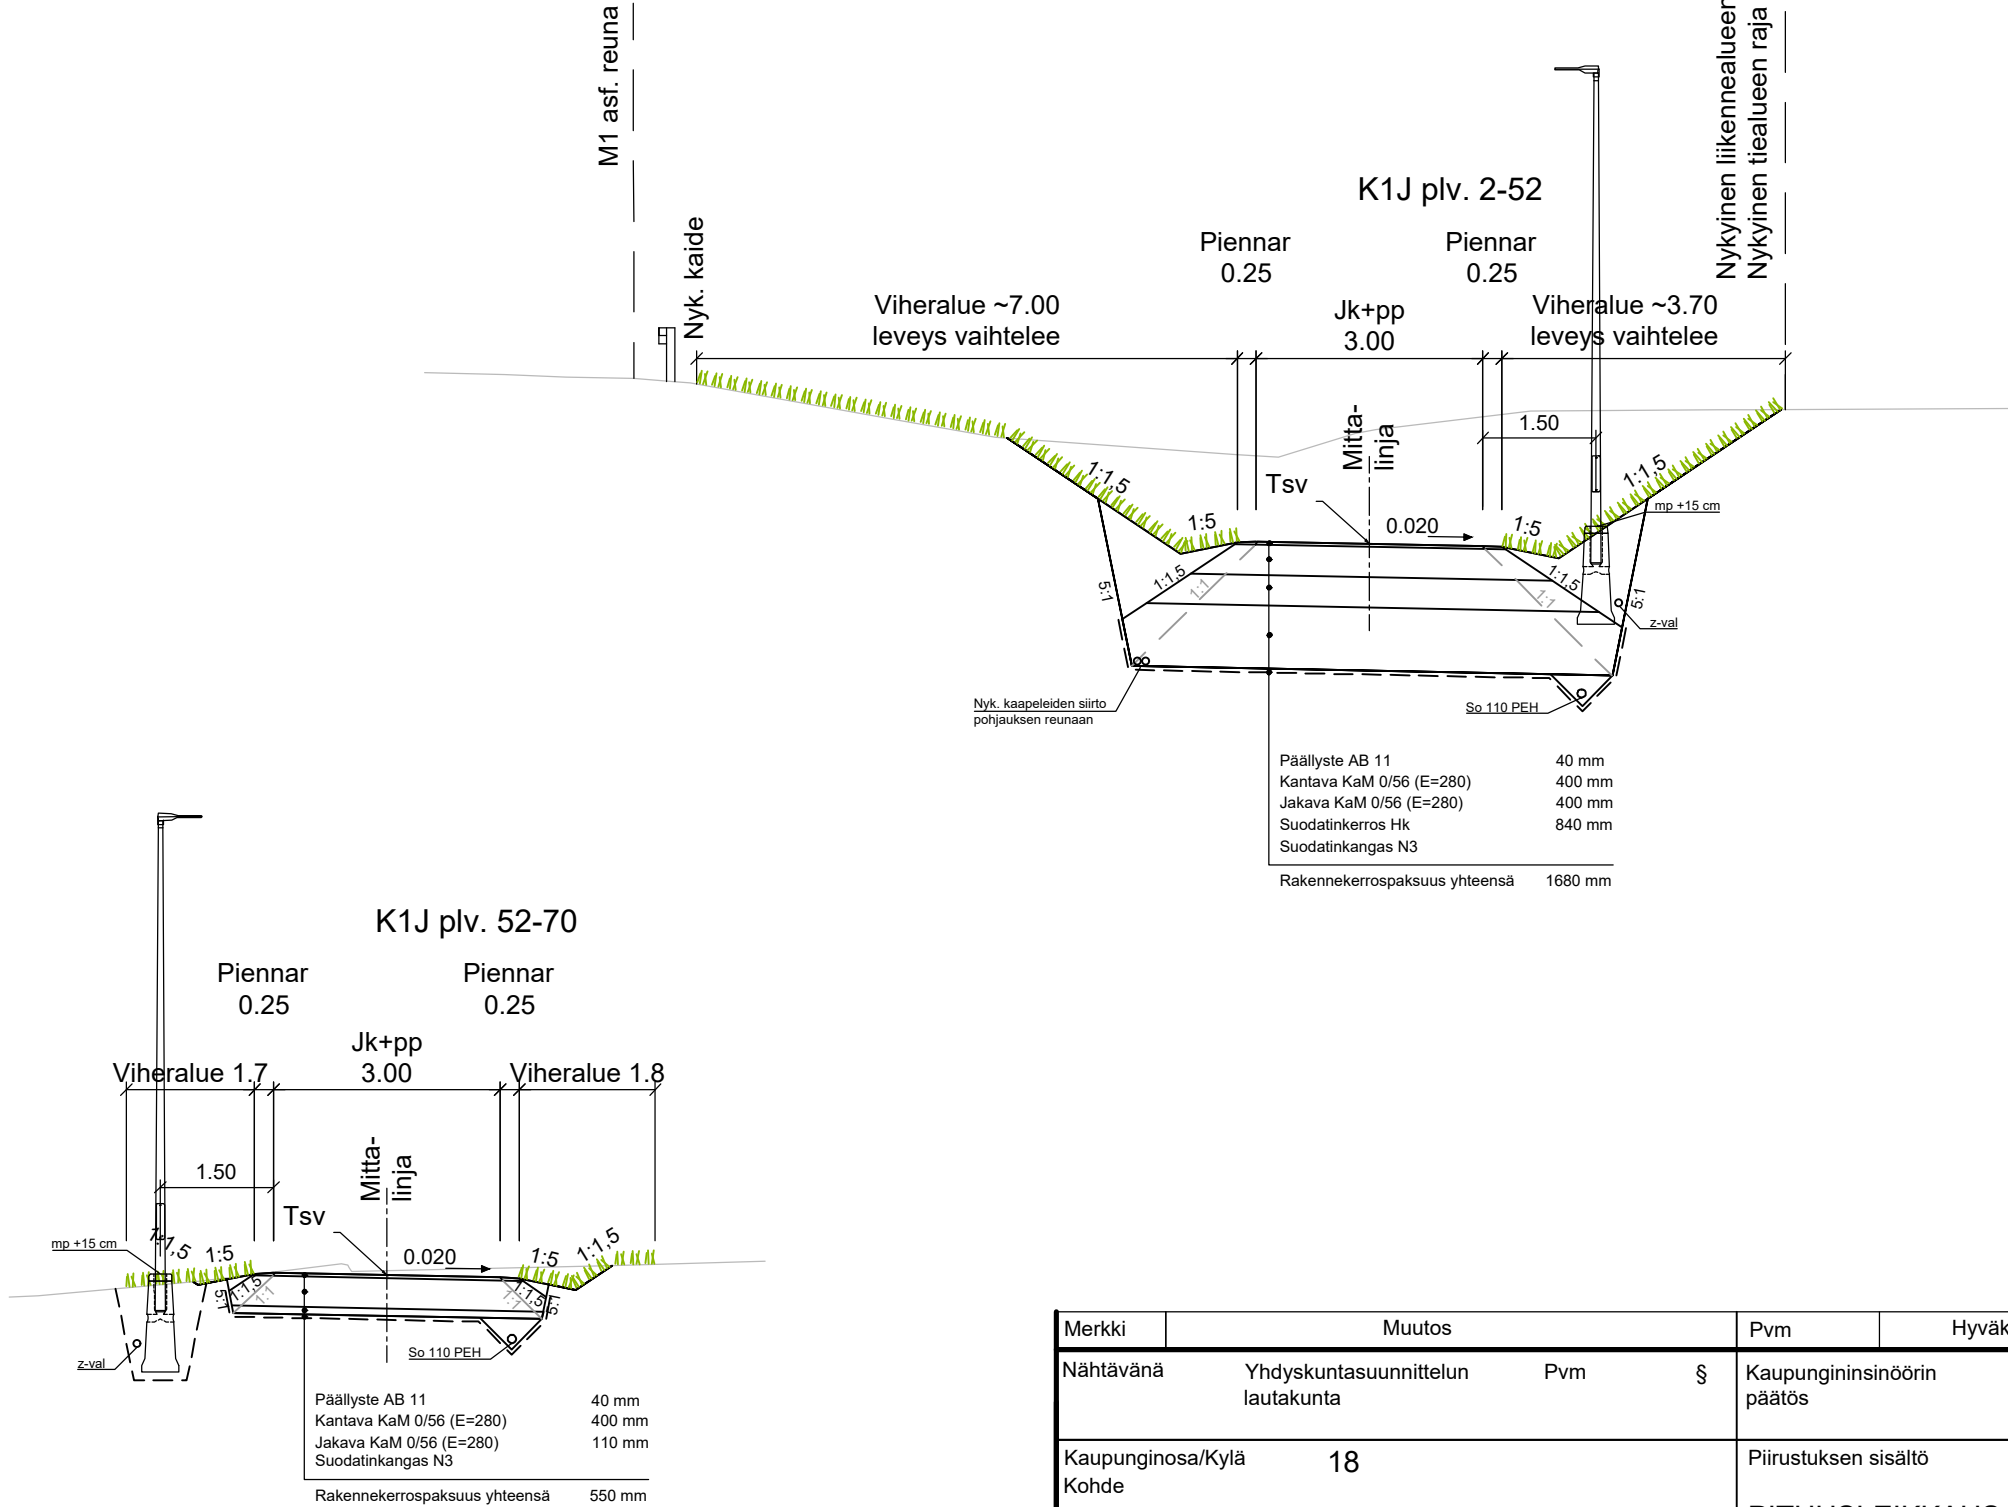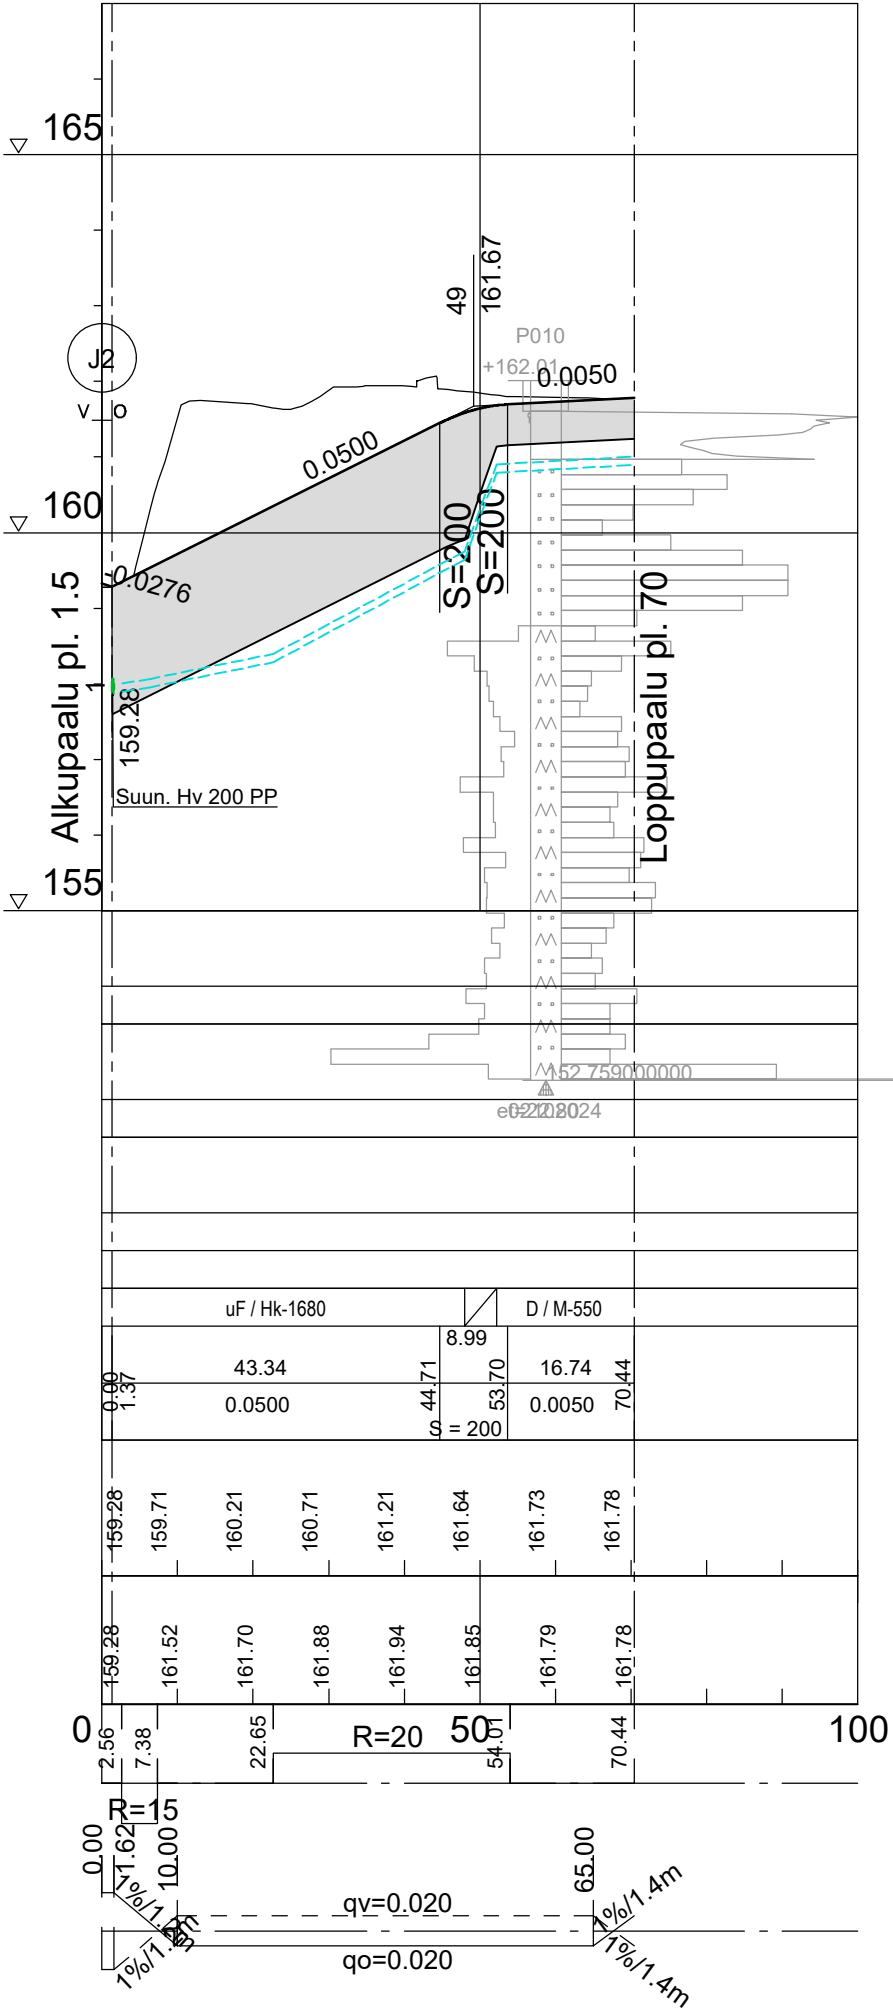

Merkki	Muutos			Pvm	Hyväksyjä	Päätös
Nähtävänä	Yhdyskuntasuunnittelun lautakunta	Pvm	§	Kaupungininsinöörin päätös		Pvm §
Kaupunginosa/Kylä Kohde	18	K1J		Piirustuksen sisältö		Mittakaava
PITUUSLEIKKAUS				1:1000/1:100		
TYYPPIPOIKKILEIKKAUS				1:100		
		Piirustuslaji				
		KATUPIIRUSTUS				
SITOWISE				ROVANIEMI TEKNISET PALVELUT YHDYSKUNTATEKNIikka Mäntyvaarantie 2, Rovaniemi		
Pvm	Suunn.	J. Soronen	Pvm	Tark.	J. Kyrö	
17.1.2025	Tark.	P. Hartikainen	17.1.2025	Tark.	A. Raappana	
Koordinaattijärjestelmä		Korkeusjärjestelmä		Korvaa		Piirustusnumero
ETRS-Gk26		N2000		Korvattu		8360C-222
				Säilytys		