



VOIMASSA OLEVA ASEMAKAAVA

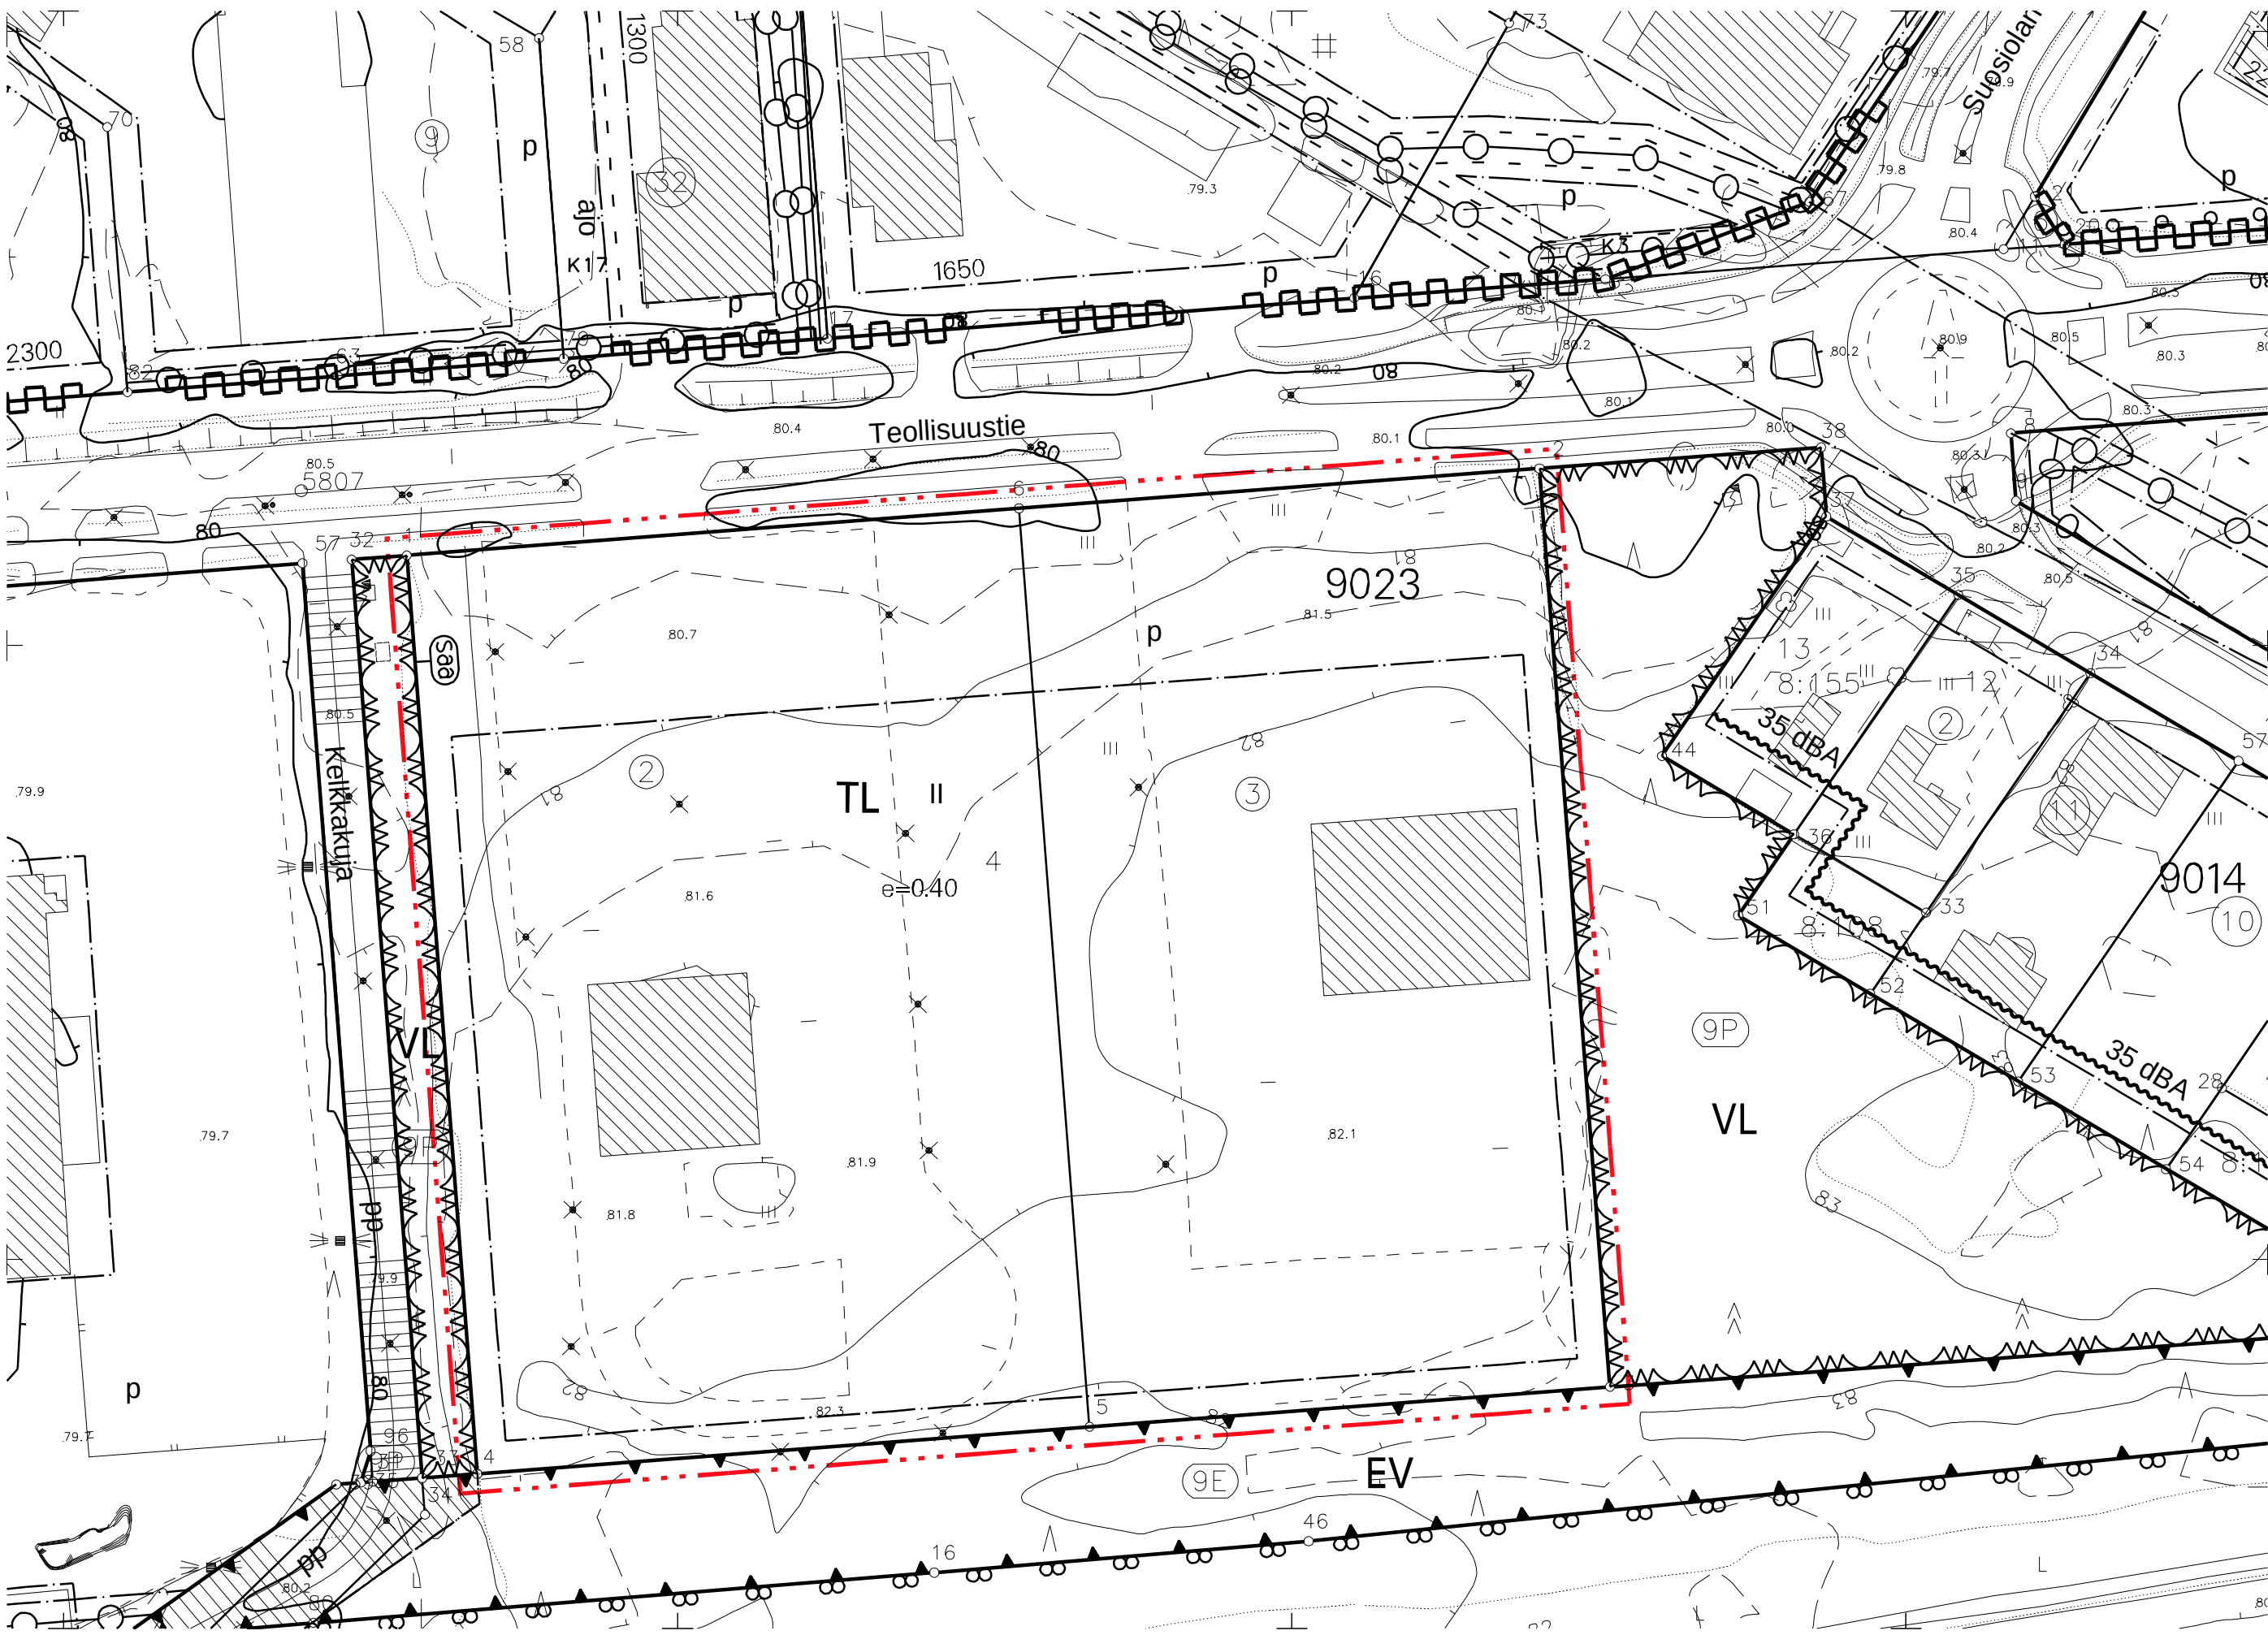

ASEMAKAAVAN MUUTOS

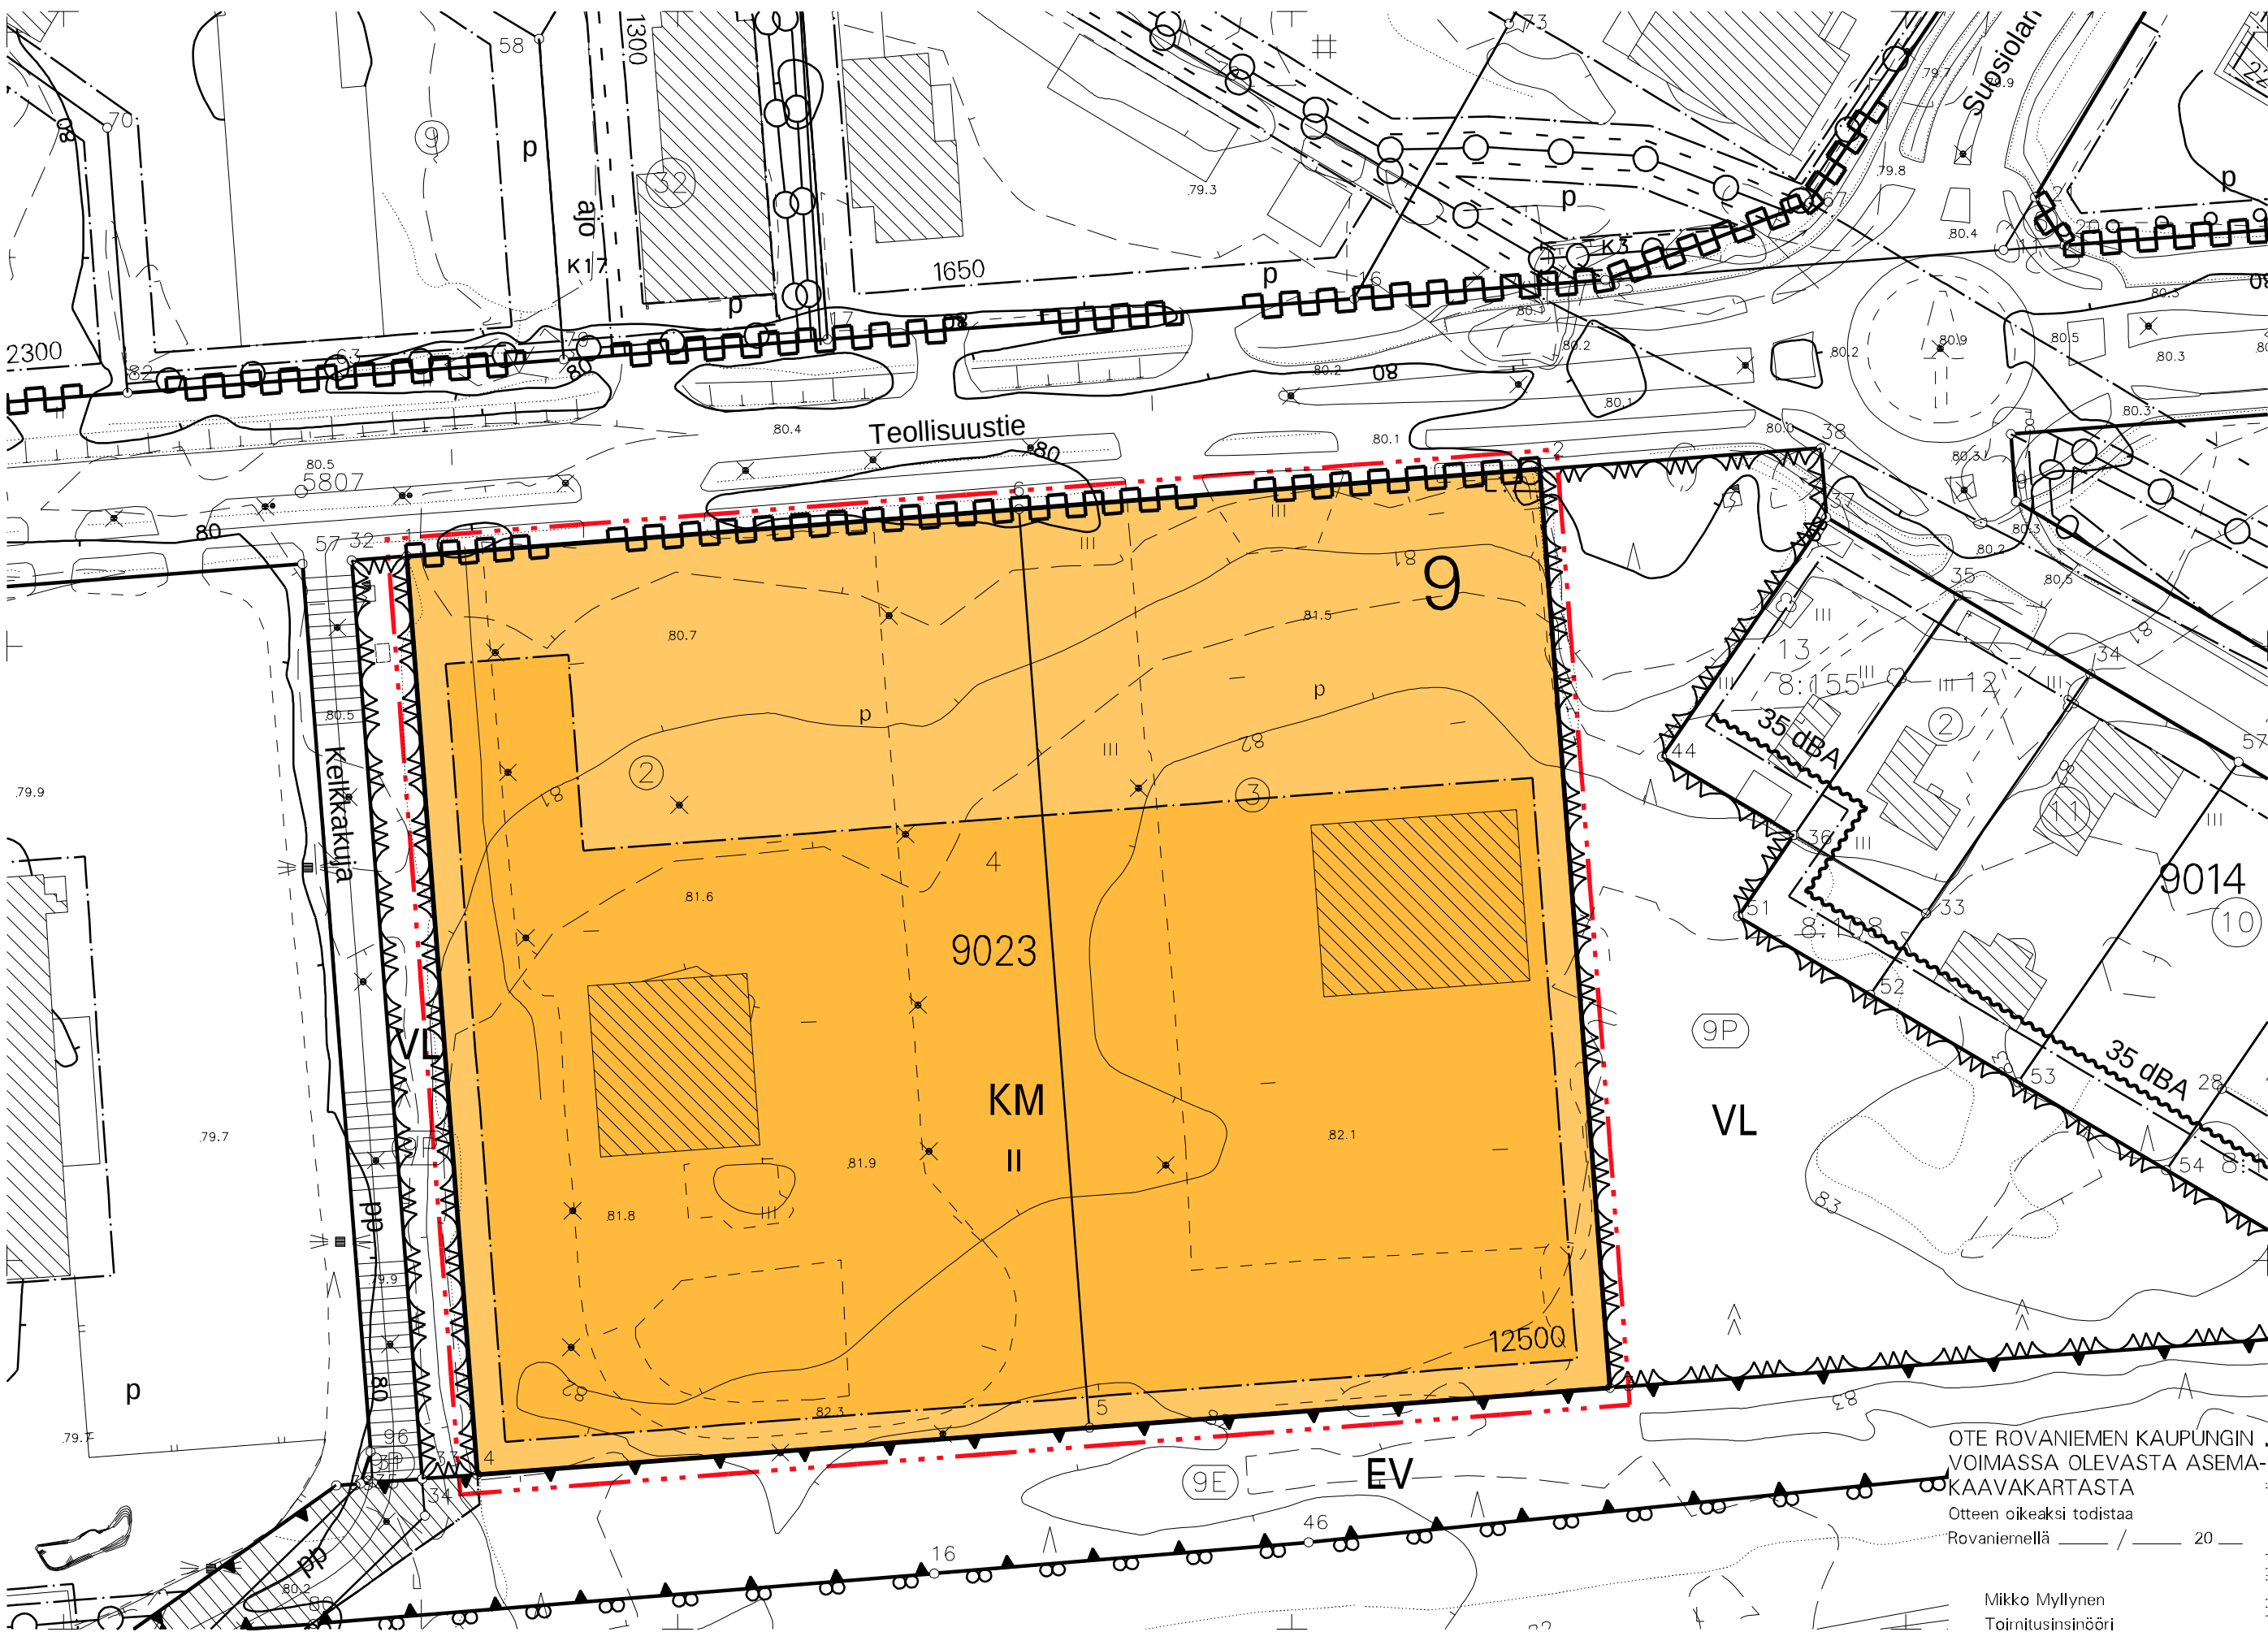

ASEMAKAAVAMERKINNÄT JA -MÄÄRÄYKSET




LIKERAKENNUSTEN KORTTELIALUE, JOLLE SAA SIIJOITTAA VÄHITTÄISKAUPAN SUURYKSIKÖN.



3 M KAAVA-ALUEEN RAJAN ULKOPUOLELLA OLEVA VIIVA.




KORTTELIN, KORTTELINOSAN JA ALUEEN RAJA.

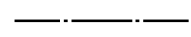


OSA-ALUEEN RAJA.



KAUPUNGIN- TAI KUNNANOSAN NUMERO.

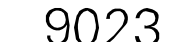

KORTTELIN NUMERO.

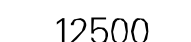


RAKENNUSOIKEUS KERROSALANELIÖMETREINÄ.




ROOMALAINEN NUMERO OSOITTAA RAKENNUSTEN, RAKENNUKSEN TAI SEN OSAN SUURIMMAN SALLITUN KERROSLUVUN.



RAKENNUSALA.

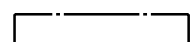

PYSÄKÖIMISPAIKKA.

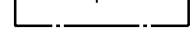

JOHTOA VARTEN VARATTU ALUEEN OSA.



KATUALUEEN RAJAN OSA, JONKA KOHDALTA EI SAA JÄRJESTÄÄ AJONEUVOLIITTYMÄÄ.

TÄLLÄ ASEMAKAAVA-ALUEELLA TONTTIAJON TULEE OLLA ERILLINEN.

TONTILLA TULEE OLLA AUTOPAIKKOJA VÄHINTÄÄN SEURAAVASTI:

LIIKE- JA TOIMISTOTILAT 1 AP/50 M2 KERROSALAA

TONTILLA TULEE OLLA PYÖRÄPYSÄKÖINTIPAIKKOJA VÄHINTÄÄN SEURAAVASTI:

PÄIVITTÄISTAVARAKAUPPA 1 PPP/100 M2 KERROSALAA

TILAA VIEVÄ ERIKOISKAUPPA 1 PPP/150 M2 KERROSALAA

MUUT LIIKERAKENNUKSET 1 PPP/100 M2 KERROSALAA

PÄIVITTÄISTAVARALIIKKEISSÄ, TOIMITILA- JA LIIKERAKENTAMISESSA KATETTUUN PYSÄKÖINTITILAAN OSOITETAAN VÄHINTÄÄN 50% POLKUPYÖRÄPAIKOISTA.

PÄIVITTÄISTAVARAALIIKKEISSÄ, TOIMITILA- JA LIIKERAKENTAMISESSA KATETTUUN PYSÄKÖINTITILAAN OSOITETAAN VÄHINTÄÄN 50% POLKUPYÖRÄPAIKOISTA.

PÄIVITTÄISTAVARAALIIKKEISSÄ, TOIMITILA- JA LIIKERAKENTAMISESSA KATETTUUN PYSÄKÖINTITILAAN OSOITETAAN VÄHINTÄÄN 50% POLKUPYÖRÄPAIKOISTA.

PÄIVITTÄISTAVARAALIIKKEISSÄ, TOIMITILA- JA LIIKERAKENTAMISESSA KATETTUUN PYSÄKÖINTITILAAN OSOITETAAN VÄHINTÄÄN 50% POLKUPYÖRÄPAIKOISTA.

TONTILLA OLEVISTA POLKUPYÖRÄPAIKOISTA VÄHINTÄÄN 50 % TULEE OLLA RUNKOLUKITTAVIA.

TÄMÄN ASEMAKAAVAN TOTEUTTAMISESSA ON NOUDATETTAVA 25.8.2025 PÄIVÄTTYJÄ RAKENTAMISTAPOHJEITA.

TONTILLA TULEVAT HULEVEDET TULEE VIIVYTTÄÄ TONTILLA VIIVYTYSRAKENTEIN JA JOHTAA PURKUPAIKKAAN VIRANOMAISEN HYVÄKSYMÄN ERILLISUUNNITELMAN MUKAAN. TONTILLA TULEVISTA HULEVESISTÄ, PUHTAITA KATTOVESIÄ LUKUUN OTTAMATTA, ON EROTETTAVA ÖLJY JA HIEKKÄ, ALUEITA SUUNNITeltaessa TULEE KOVIEN PINTOJEN MÄÄRÄ PITÄÄ MAHDOLLISIMMAN PIENENÄ.

ROVANIEMEN KAUPUNKI

ASEMAKAAVAN MUUTOS

9.KAUPUNGINOSA

KORTTELI 9023

TEKNINEN LAUTAKUNTA
ON HYVÄKSYNYT
ASEMAKAAVAN / ASEMAKAAVAMUUTOKSEN

20

MARKKU PYHÄJÄRVI
KAAVOITUSPÄÄLLIKKÖ

Kaavatunnus: 698 2025-12		1: 1000
ROVANIEMEN KAUPUNKI		
KORTTELI 9023, TEOLLISUUSTIE 9 JA 11		KORJ. 26.11.2025 : JA
		PIIRT.
DNo 2024-4151	KAAVOITUSPÄÄLLIKKÖ	Markku Pyhäjärvi
ROVANIEMELLÄ	SUUNNITTELIJA	Janne Anttila
26.08.2025		
Pohjakartta on asetuksen Nro 1284 / 23.12.1999 mukainen		
26.08.2025	TOIMITUSINSINÖÖRI	Mikko Myllynen