




Rumpu, sisäpohjan korkeus
Putken mitat ja laatu
Paalu, kaivoväli ja kaltevuus

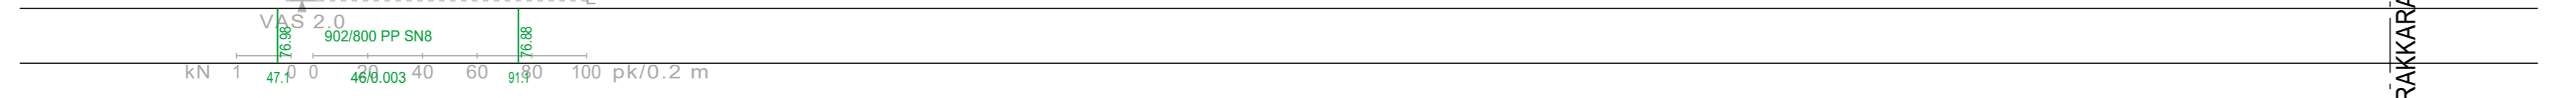

Putkien perustamistapa
Vh-kaivannot: tuenta / luiskakalt.

Asennusalusta 150mm	Murskearina min.300mm
Arinan alapinnasta 1:1	

Tasausviivan korkeus	74.13	74.23	74.33	74.43	74.53	74.61	74.64	74.68	74.71	74.75	74.76	74.78	74.80	74.82	74.83	74.85	74.87	74.88	74.90	74.92	74.93	74.95	74.97	74.98	75.00	75.02	75.03	75.05	75.07	75.08	75.10	75.12	75.13	75.15	75.17	75.18	75.20	75.25	75.29	75.33	75.37	75.41	75.46	75.50	75.56	75.60				
Maanpinnan korkeus	74.13	74.40	74.49	74.60	75.67	75.13	77.88	77.11	76.92	76.92	76.23	75.35	76.08	76.20	76.09	75.79	75.50	75.49	75.64	75.61	75.68	75.59	75.50	75.51	75.47	75.54	75.56	75.59	75.11	75.03	74.96	75.01	74.98	74.79	74.95	75.03	75.23	75.81	76.06	76.06	75.98	76.07	76.03	75.94	77.12	77.12				
Kaarevuus	1000	Sr	R=40	Sr	Sr	Sr	Sr	Sr	Sr	Sr	Sr	Sr	Sr	Sr	Sr	Sr	Sr	Sr	Sr	Sr	Sr	Sr	Sr	Sr	Sr	Sr	Sr	Sr	Sr	Sr	Sr	Sr	Sr	Sr	Sr	Sr	Sr	Sr	Sr	Sr	Sr	Sr	Sr	Sr	Sr	Sr	Sr	Sr	Sr	
Ajoradan sivukaltevuus	

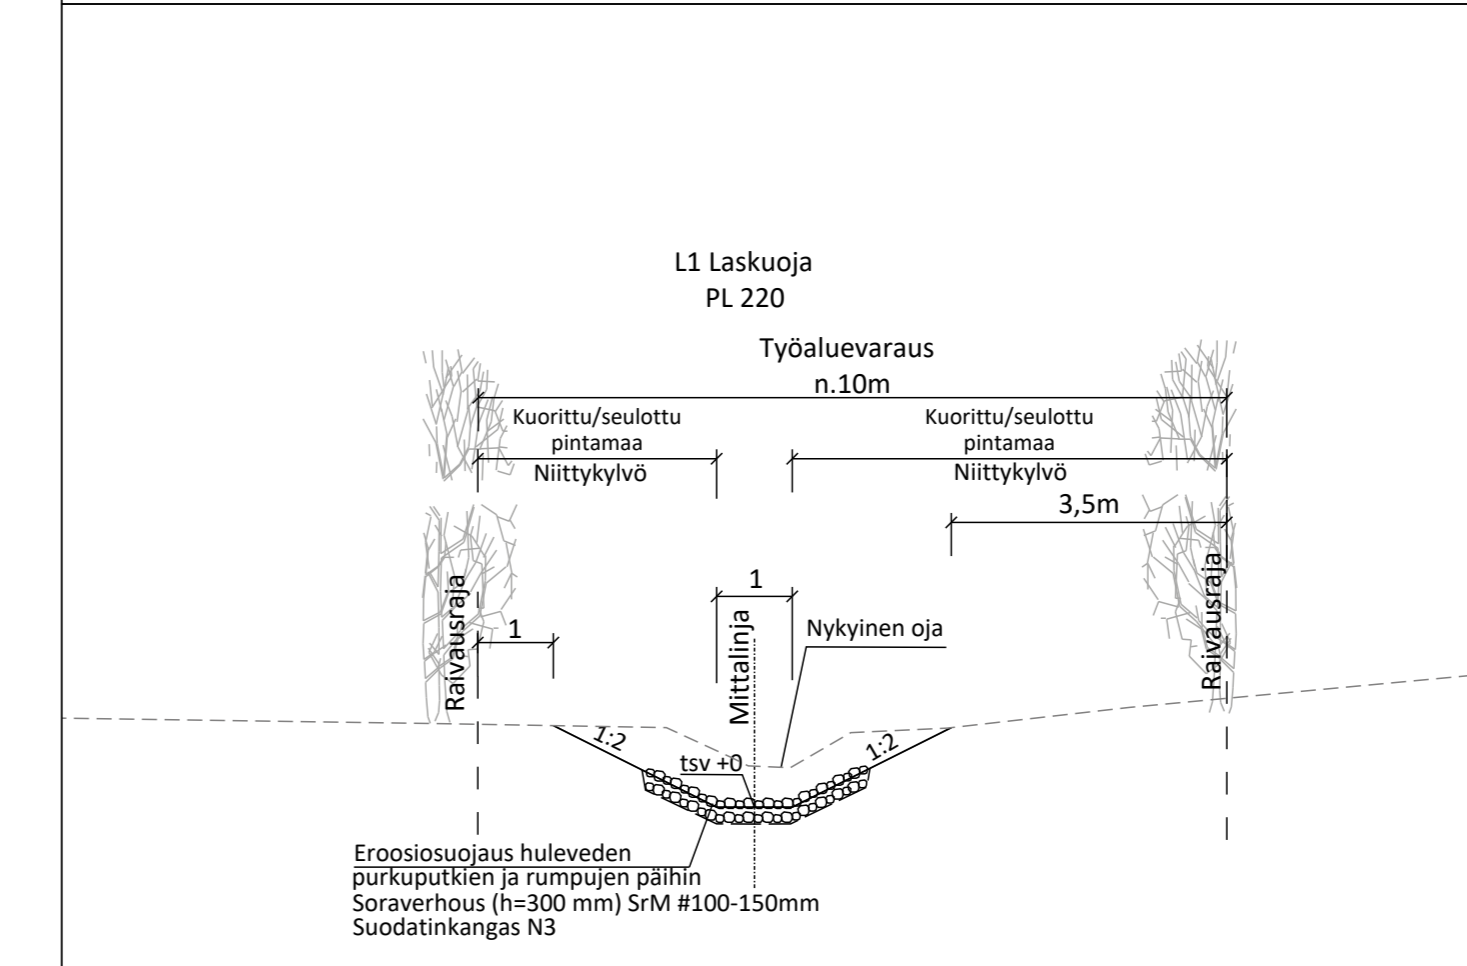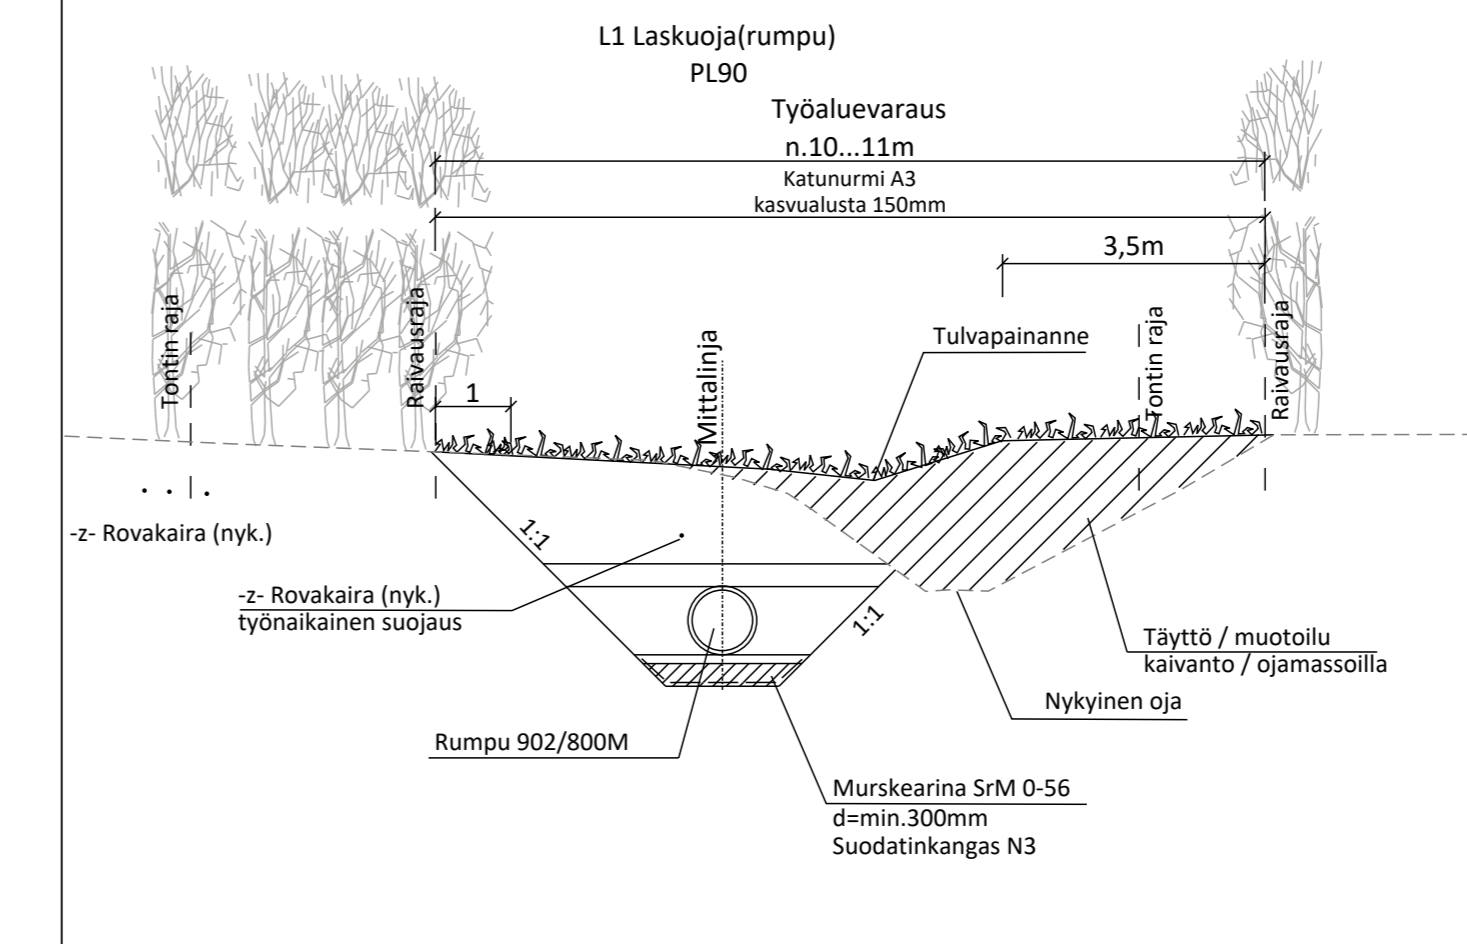

Merkki	Muutos	Pvm	Hyväksyjä	Päätös
Nähtävänä	Tekninen lautakunta			
Kaupunginosa/Kylä	Saarenkylä			
Kohde	Halvarinranta välillä Lankkutie - Nahkurintie			
L1 Laskuoja				
Piirustustaji	KATUPIIRUSTUS			
Ramboll Rovakatu 28 96200 Rovaniemi puh. 020 755 611 fax. 020 755 6201		Pvm 30.11.2023 Suunn. Henri Rantajärvi Tark. Jari Kinnunen		
Pvm 30.11.2023 Suunn. Henri Rantajärvi Tark. Jari Kinnunen		Pvm Marko Rautio Tark. Kari Hyvönen		
Koordinaattijärjestelmä ETRS-Gk26		Korvaa Korvattu Korkeusjärjestelmä N2000		
		Piirustusnumero 8284D-272		