
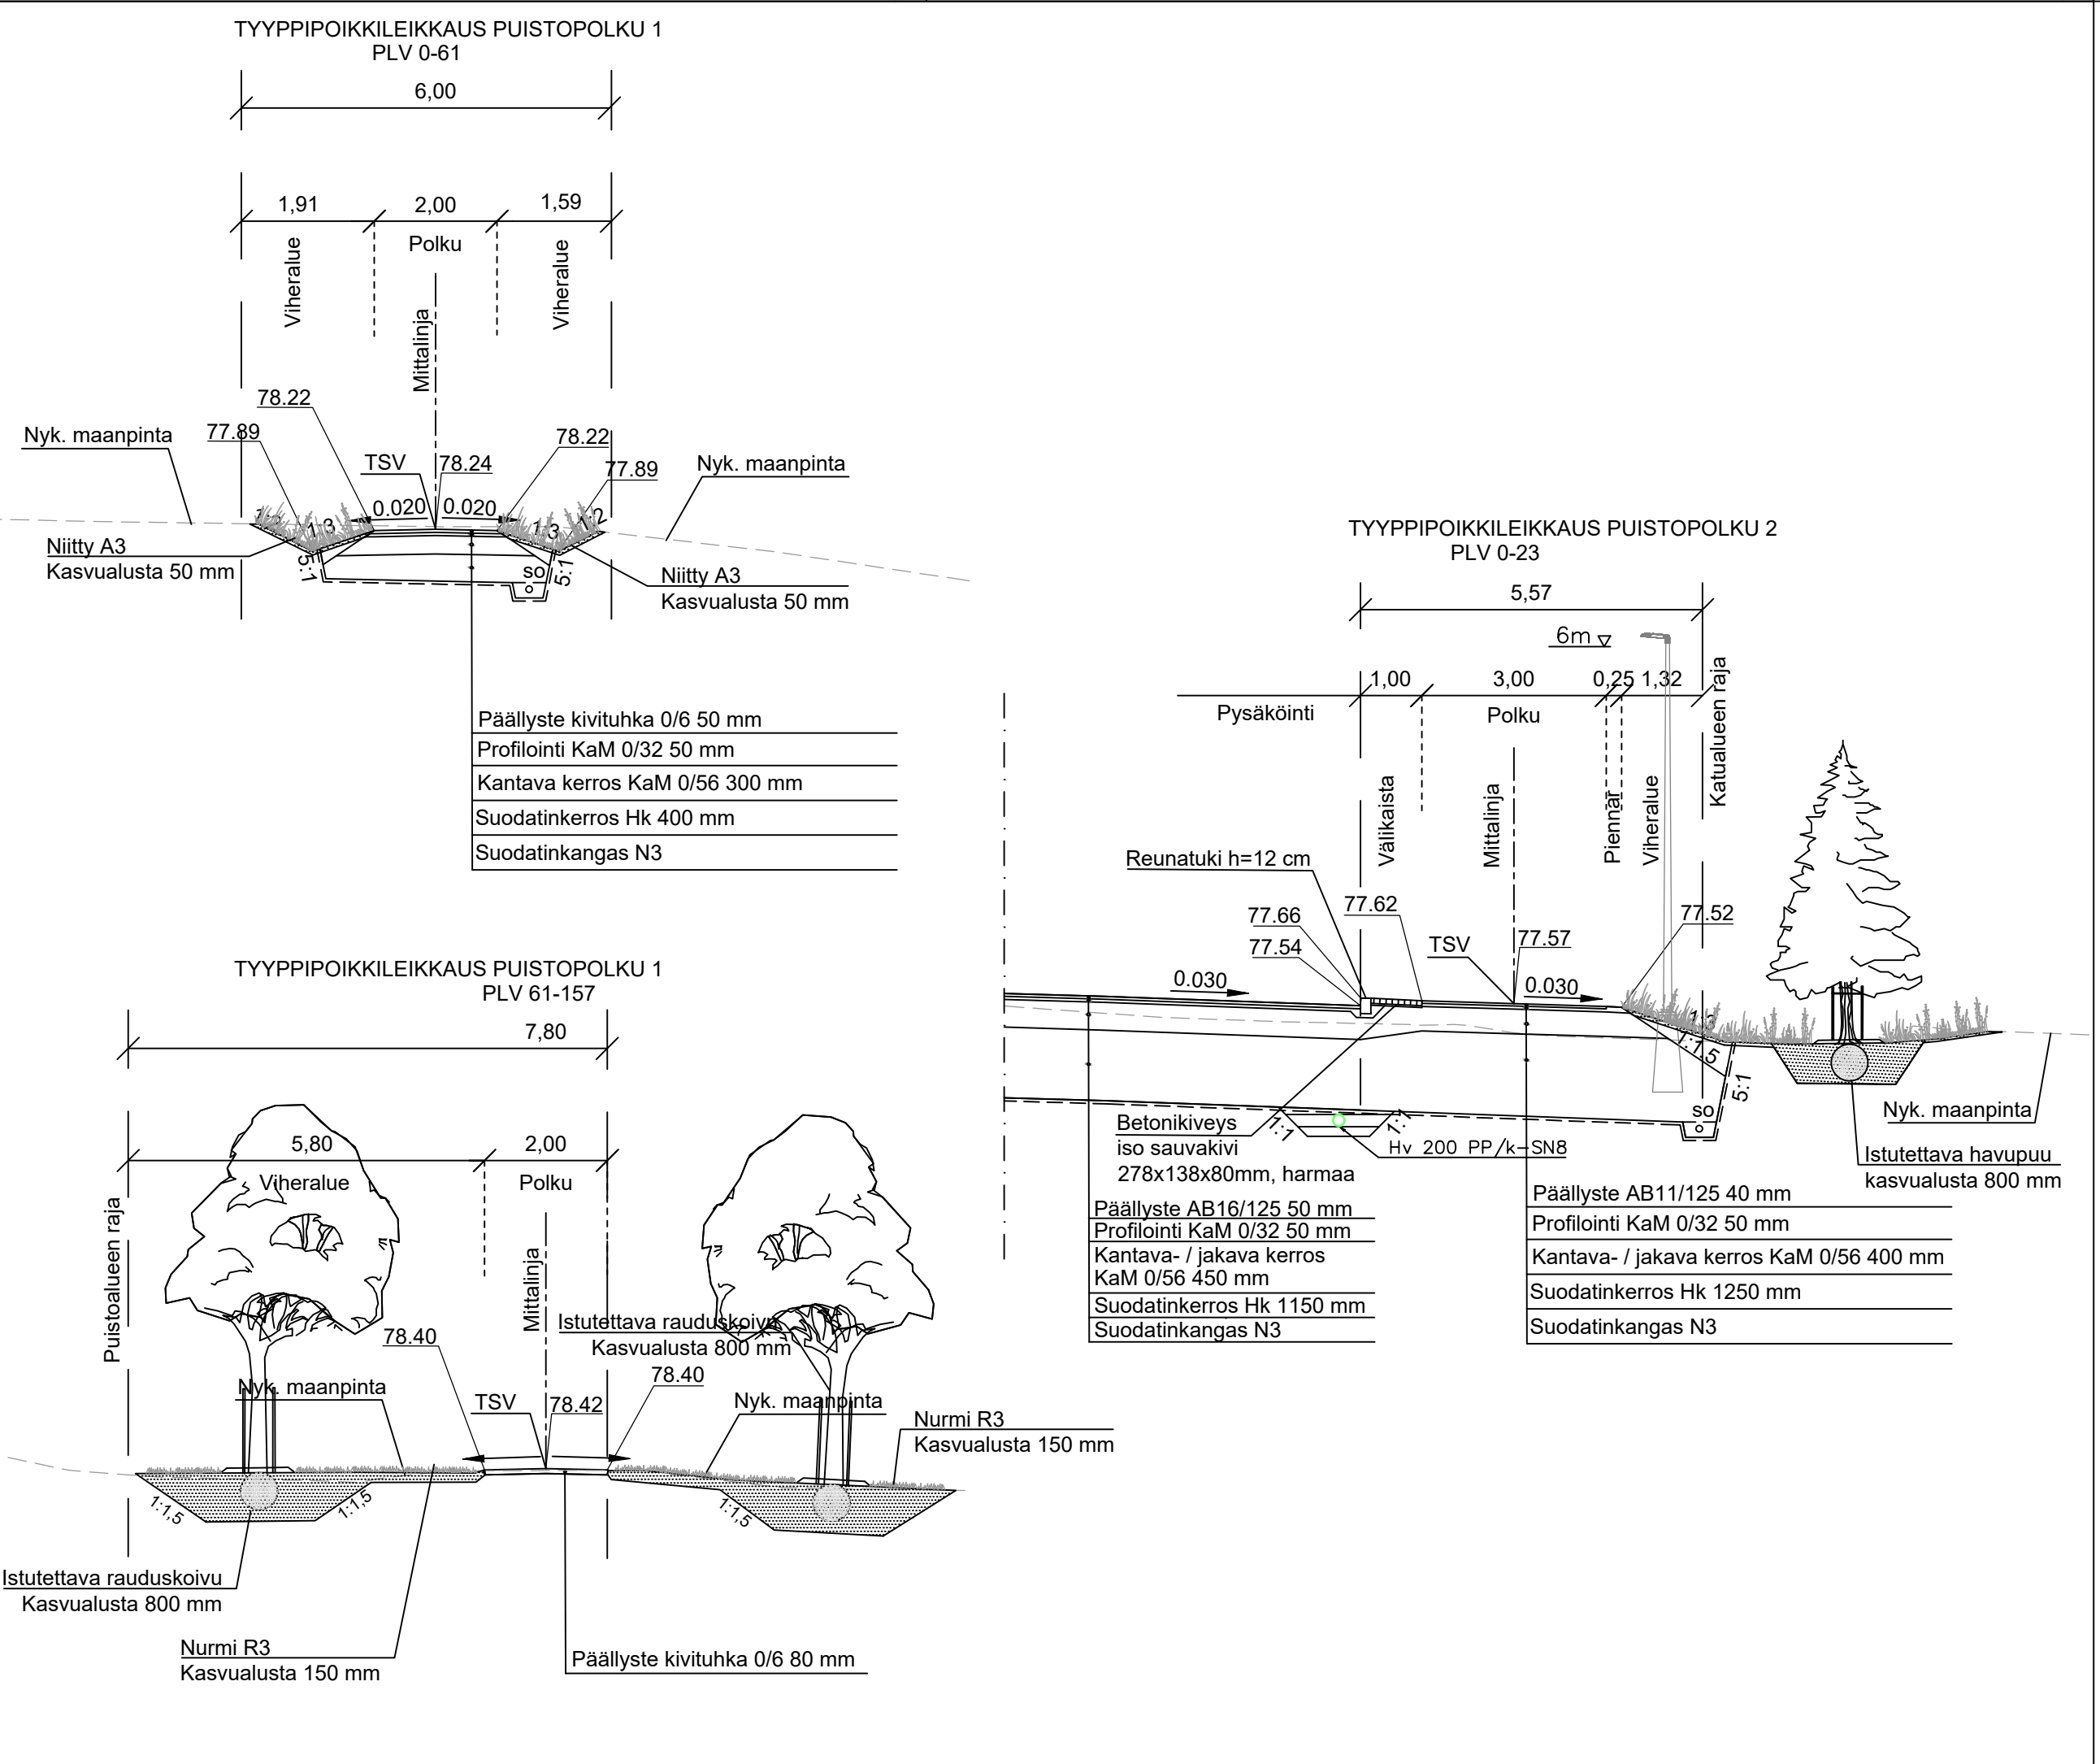
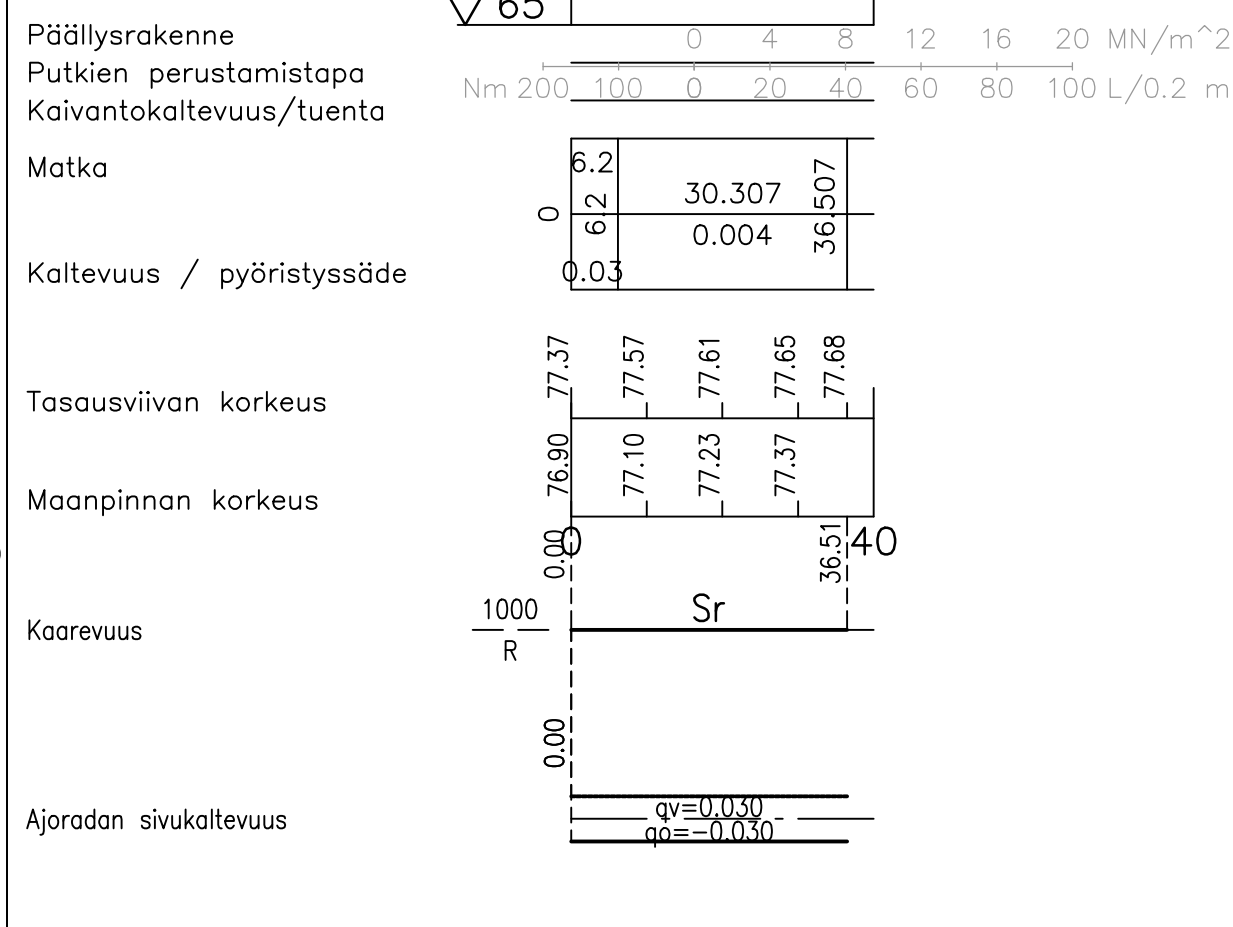
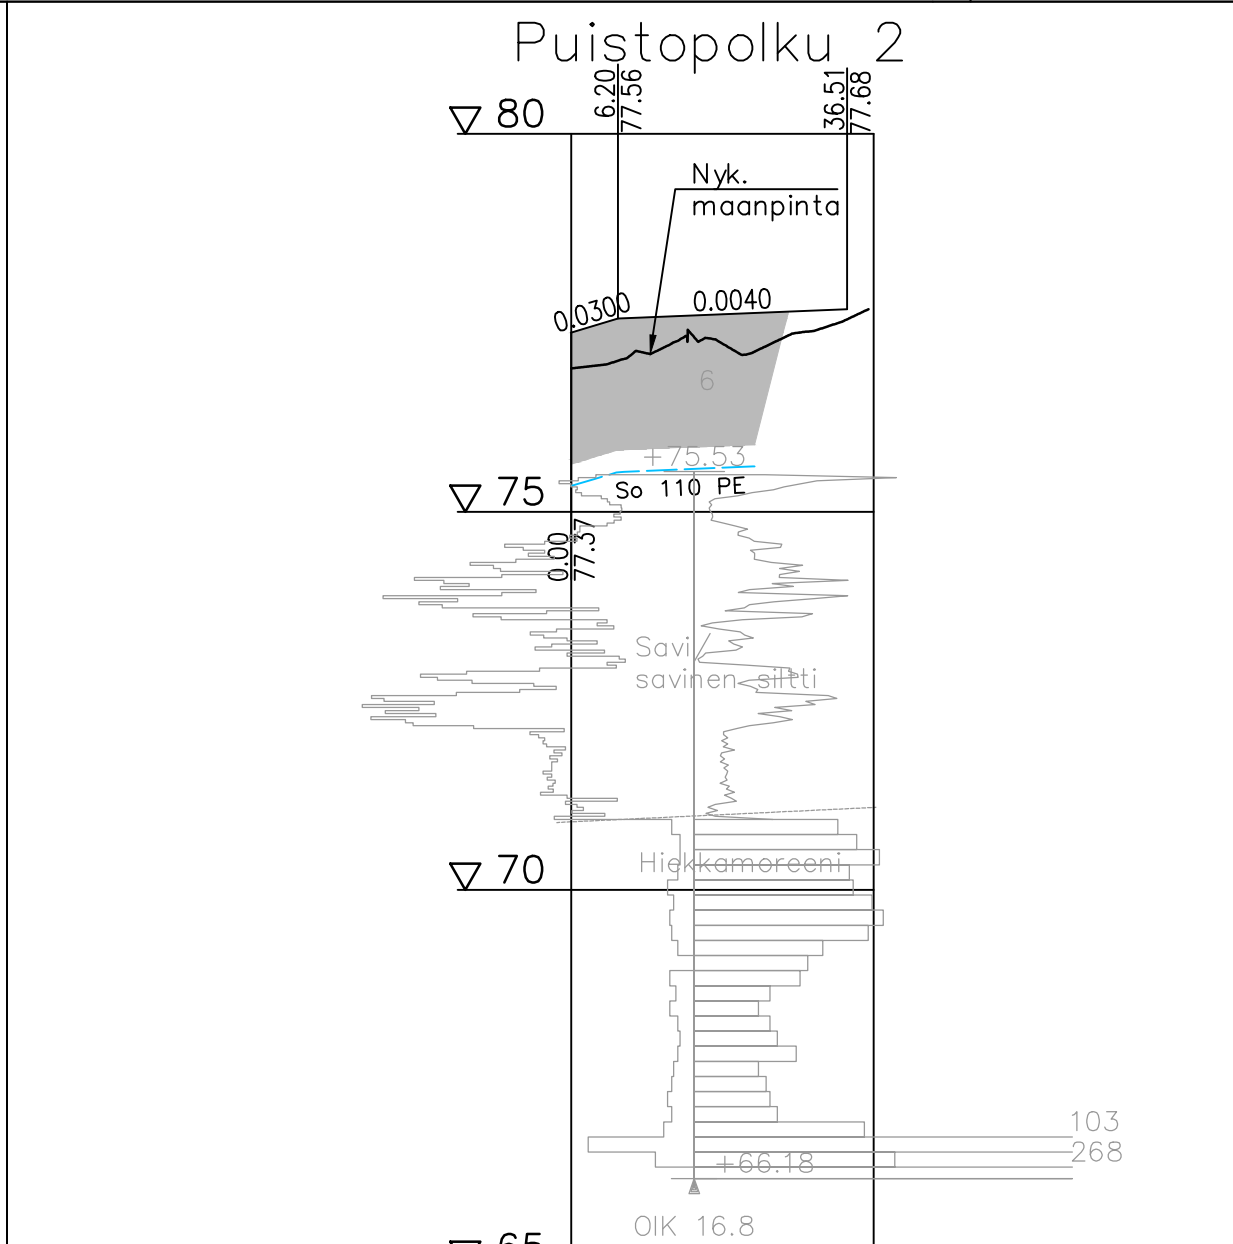
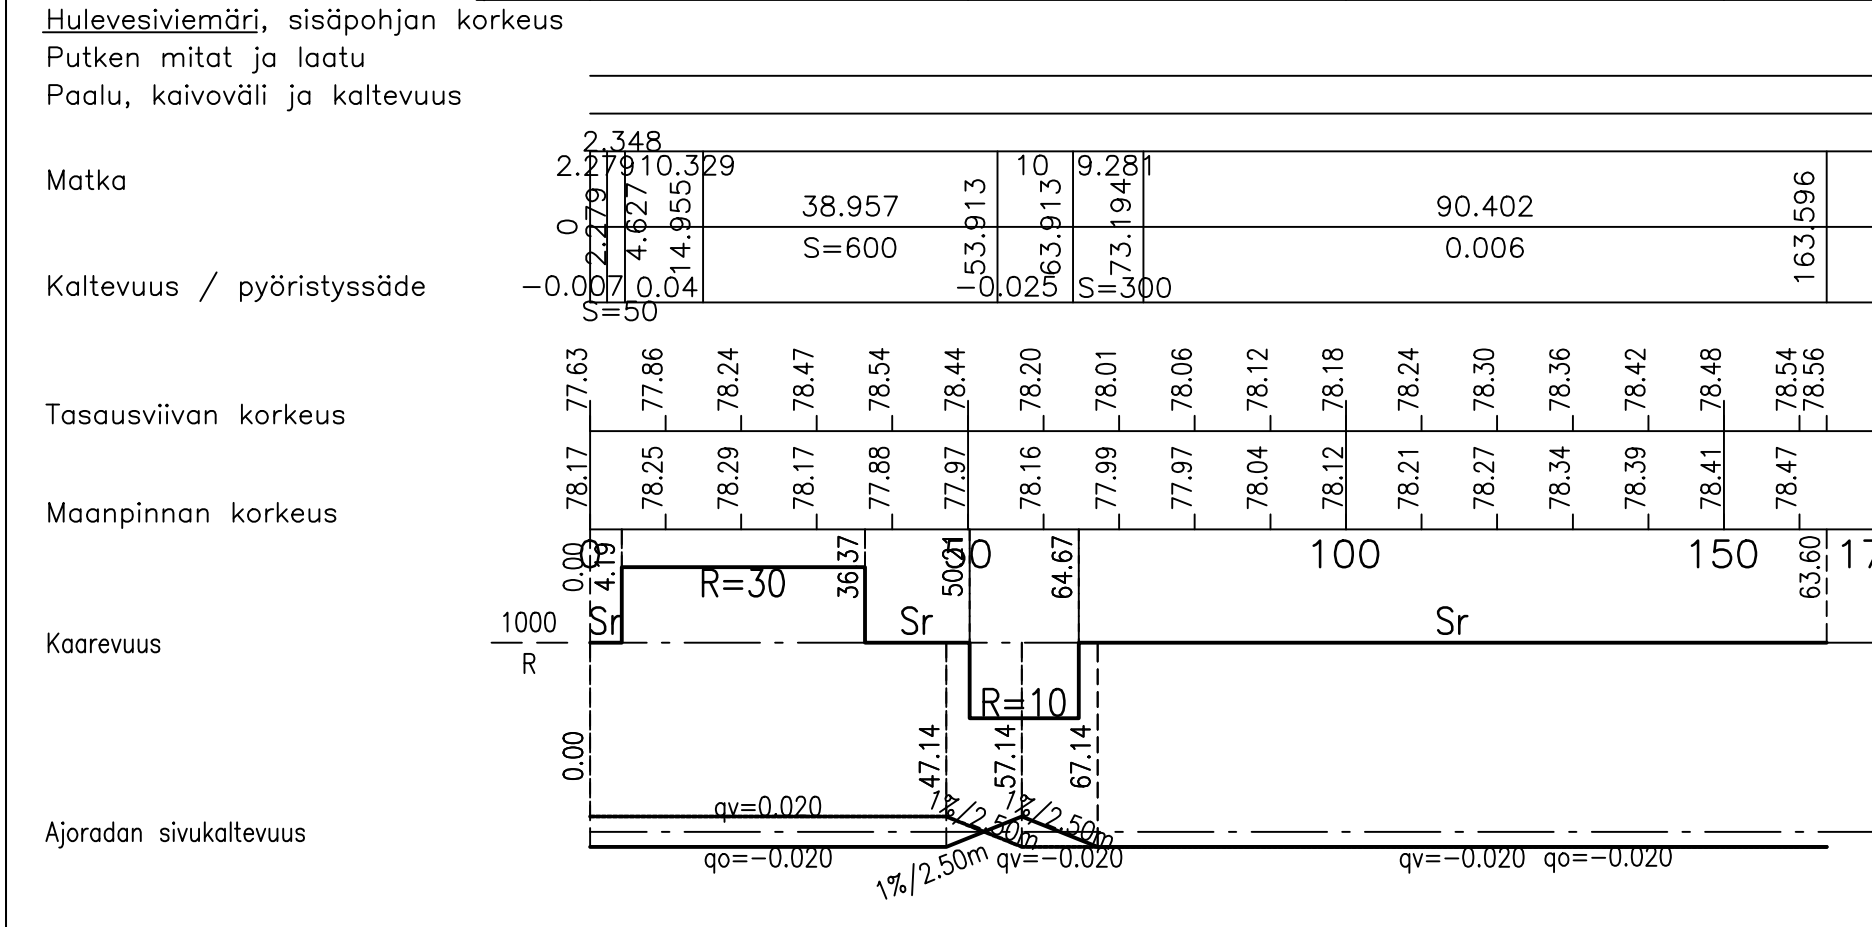


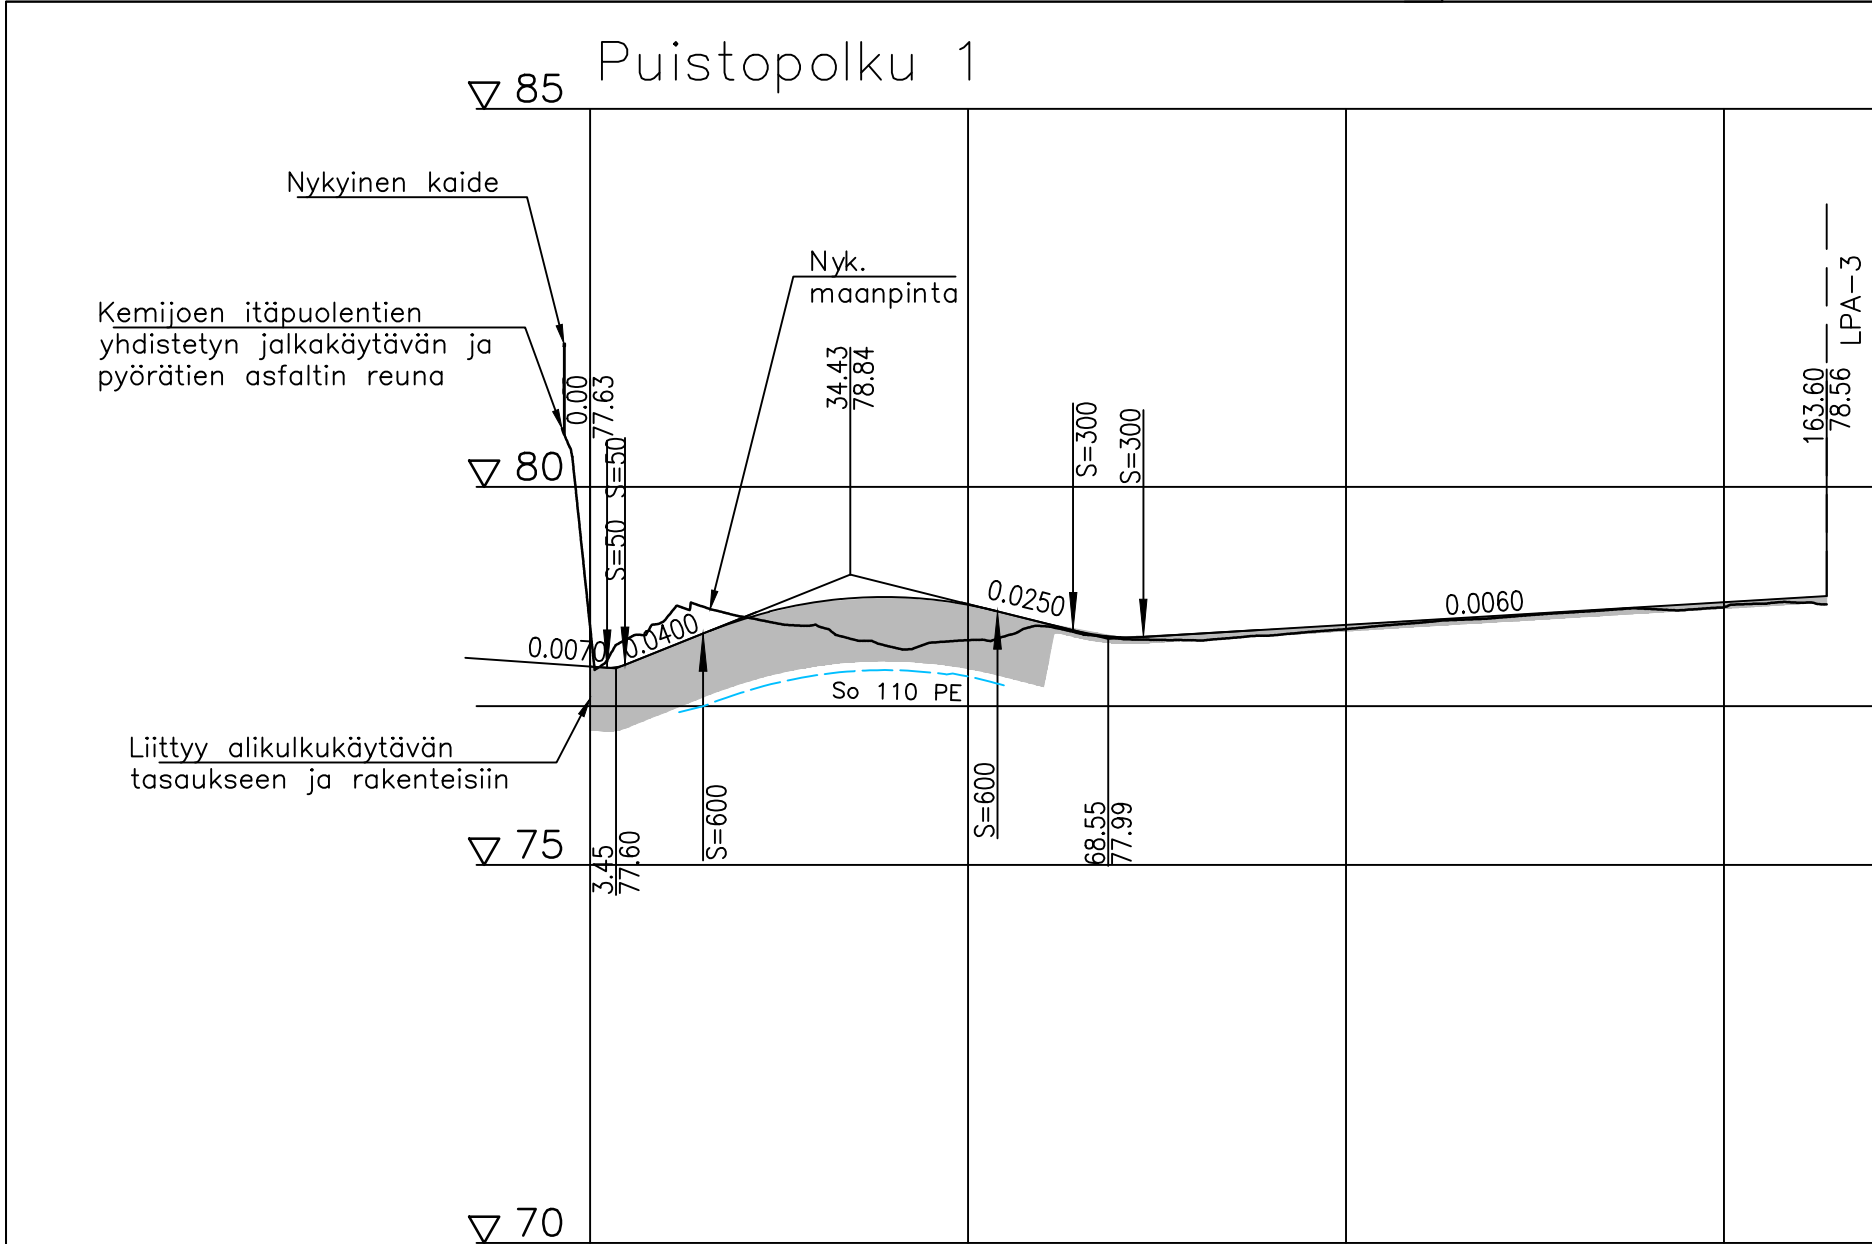

Merkki	Muutos	Pvm	Hyväksyjä	Päätös
Nähtävänä	Tekninen lautakunta	Pvm	§	Pvm
Kaupunginosa/Kylä		XIV		
Kohde		PUISTOPOLKU 1 JA 2		
Pirustuksen sisältö		PITUUSLEIKKAUS TYYPPIPOIKKILEIKKAUS		
Pirustuksen laji		KATUPIIRUSTUS		
Pvm		Suunn. Marko Jylhänlehto		
Tark.		Tark. Kari Hyvönen		
Koordinaattijärjestelmä		Korvuu		
ETRS-GK26		N2000		
Pirustuksen numero		8370C-222		