



T1

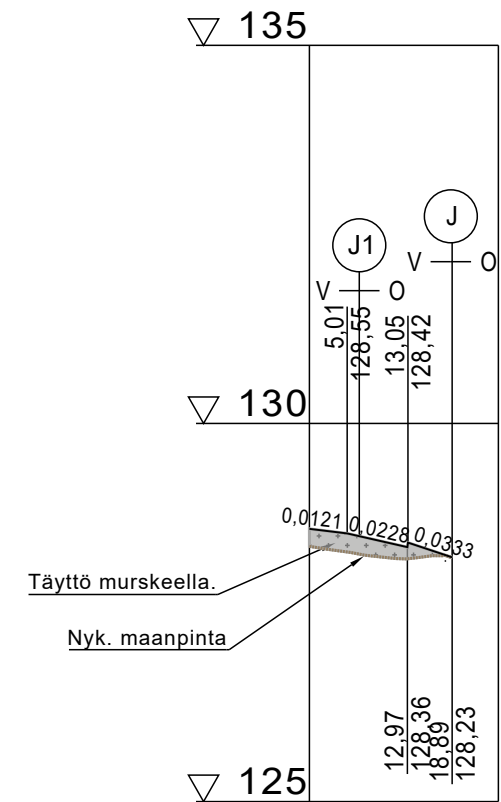


Päällysrakenne
Putkien perustamistapa
Kaivantokaltevuus/tuenta

Matk

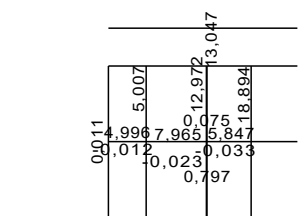


Kaltevuus / pyörityssäde

Tasausviivan korkeus:

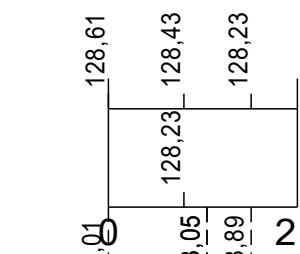


Maanpinnan korkeus

Kaarevuu

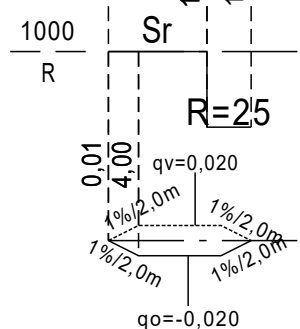


Ajoradan sivukaltevuus

J1

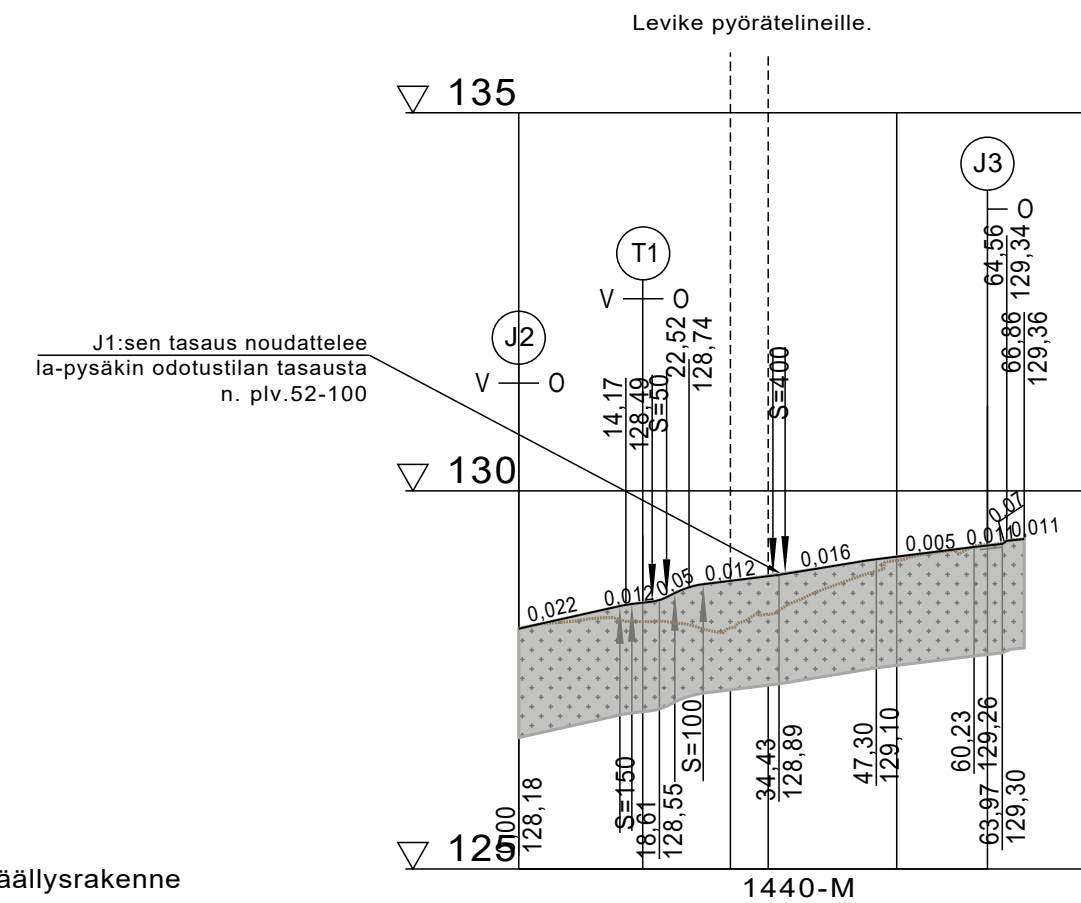


Päällysrakenne
Putkien perustamistapa
Kaivantokaltevuus/tuenta

Matka

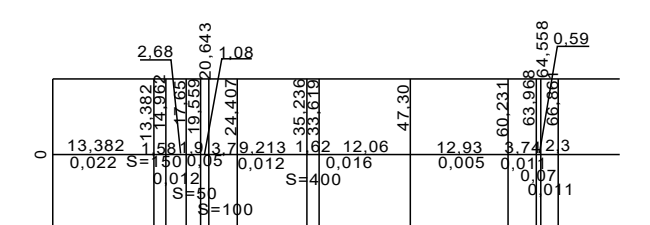

Kaltevuus / pyörityssäde


Tasausviivan korkeus

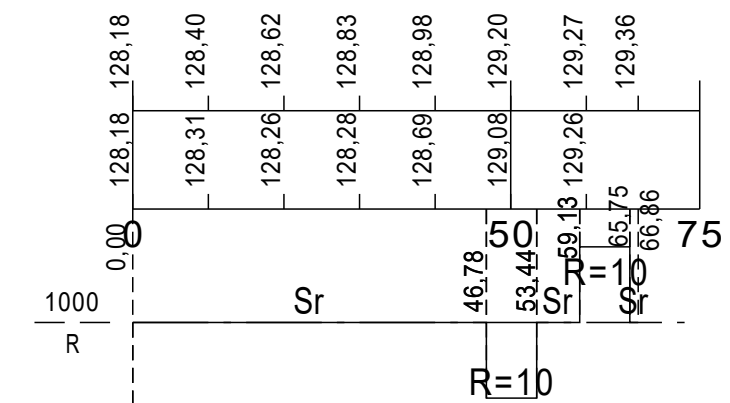


Maanpinnan korkeus

Kaarevuus:

Ajoradan sivukaltevuus

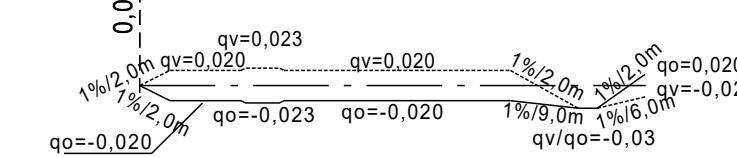


K1 Sudentie / J1
PL. 63
1:100

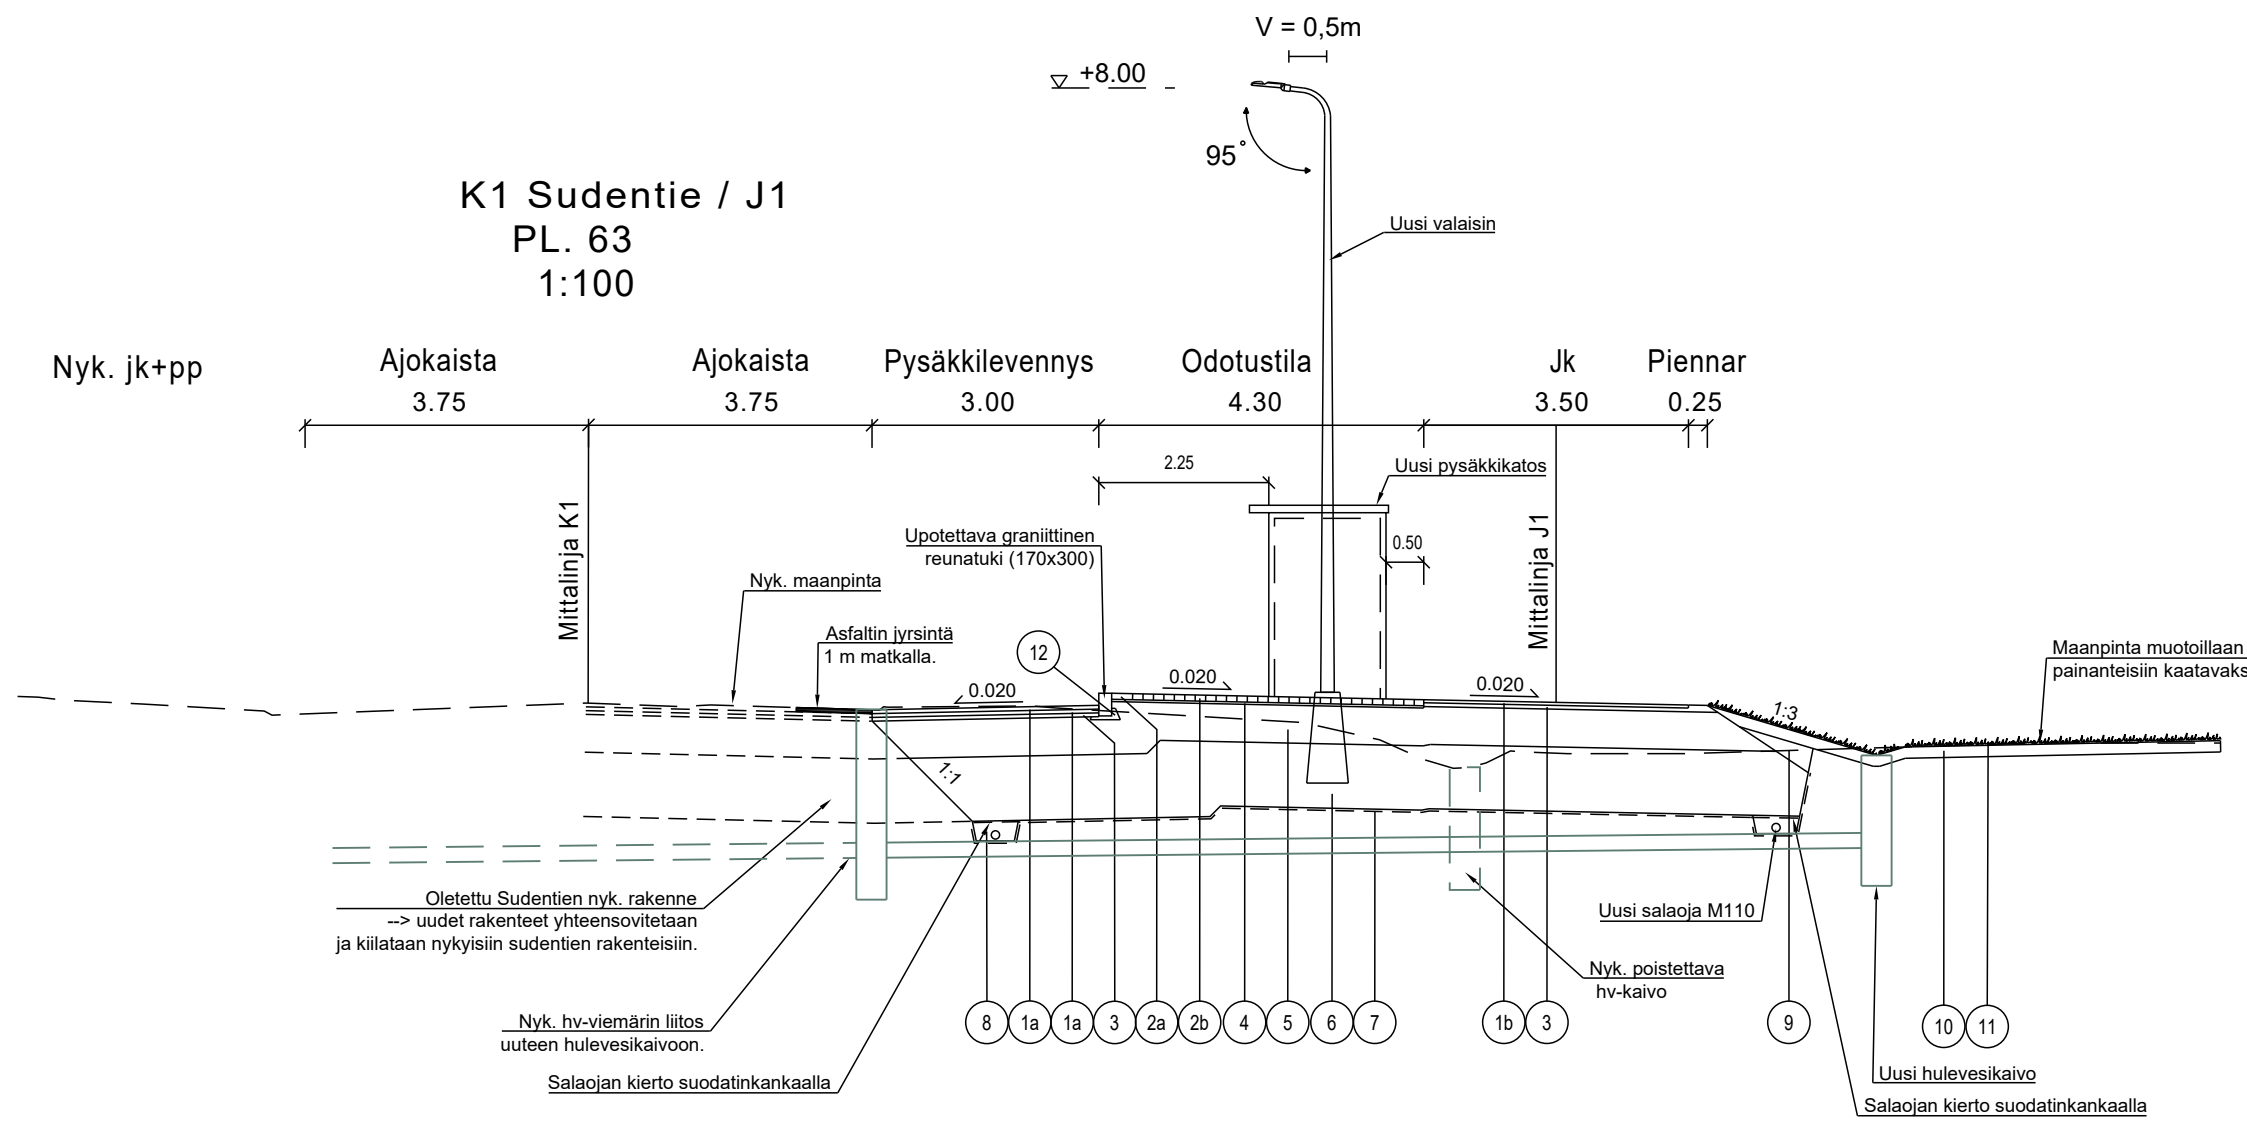

Nro	Nimitys	Materiaali	Paksuus (mm)	E-Moduli (MN/m ²)	Huom
1a	Päälyste	AB 16	50	2500	
1b	Päälyste	AB 11	40	2500	
2a	Kiveys 278x138x80 Vaikoinen	Betoni	80		
2b	Kiveys 278x138x80 Punainen	Betoni	80		
3	Profiointi	M #0...32	50	200	
4	Asennushiekka		30		
5	Jakava+kantava kerros KaM	#0...56	500	280	Tavolaleikkauksen kerroksen päältä 180MPa
6	Suodatinkerros	Hk	850	50	
7	Suodatinkangas	N3			
8	Salaajasepeli	#8...16			
9	Luiskatäyte	Kaivuumaat			
10	Kasvualusta	lk R4	150		
11	Nurmetus	lk R4			
12	Reunatien asennus	Maakostea betoni			

Graniittireunakivi, harmaa
V17 (h=16cm)

La-pysäkin kiveykset (1:50)
Det.1

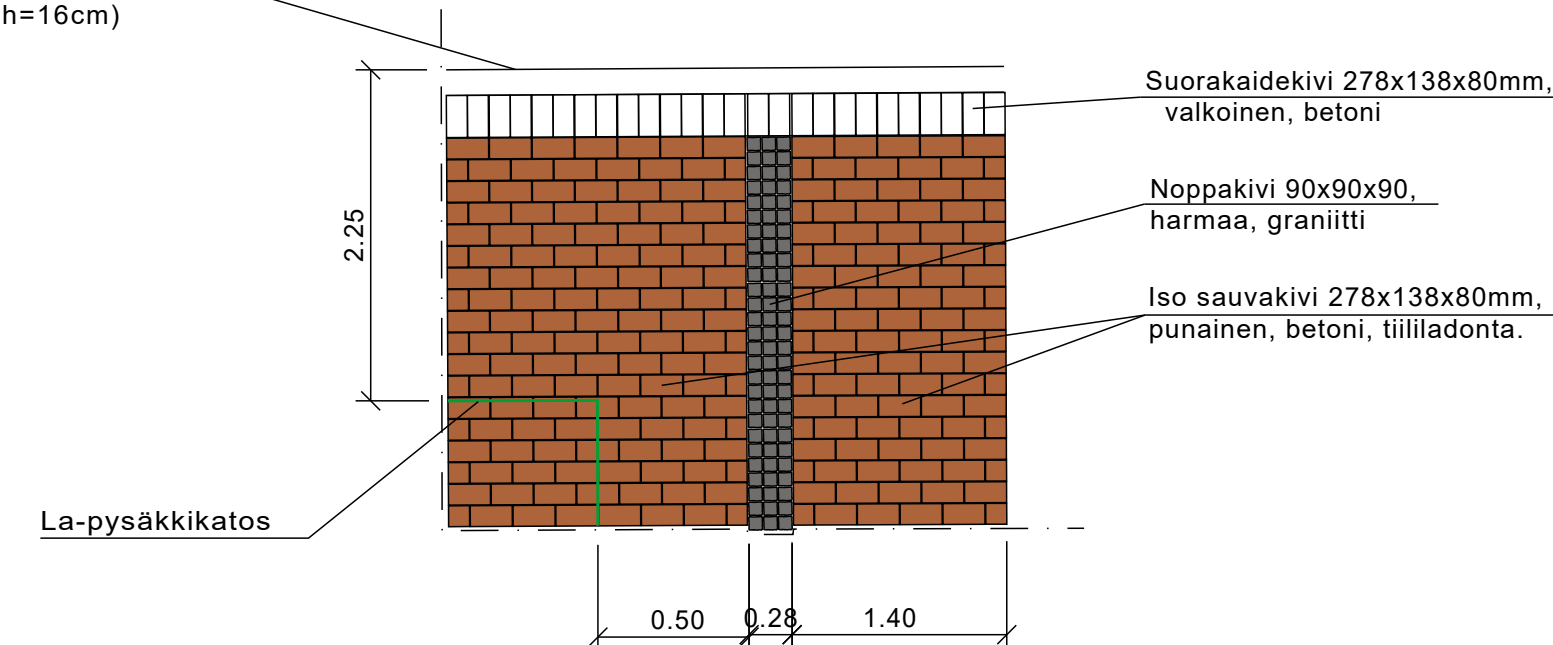

Merkki	Muutos	Pvm	Hyväksyjä	Päätös
Nähtävänä	Tekninen lautakunta	Pvm	Kaupunginsinööri päättös	Pvm
Kaupunginosa/Kylä 8 Karimrakka Kohde		Piirustuksen sisältö MITTAAVA PITUUSLEIKKAUS 1:1000/1:100 TYYPPIPOIKKILEIKKAUS 1:100		
Sudentien linja-autopysäkki T1, J1		Piirustuslaji KATUPIIRUSTUS		
		 ROVANIEMI TEKNISET PALVELUT YHDYSKUNTATEKNIikka Mäntysaantie 2, Rovaniemi		
Pvm	Suunn.	Pvm	Tark.	XX
15.1.2026	Tark.	15.1.2025	Tark.	Kari Hyvönen
Koordinaattijärjestelmä		Korvausjärjestelmä		Piirustusnumero
ETRS-Gk26		N2000		8407 B-222