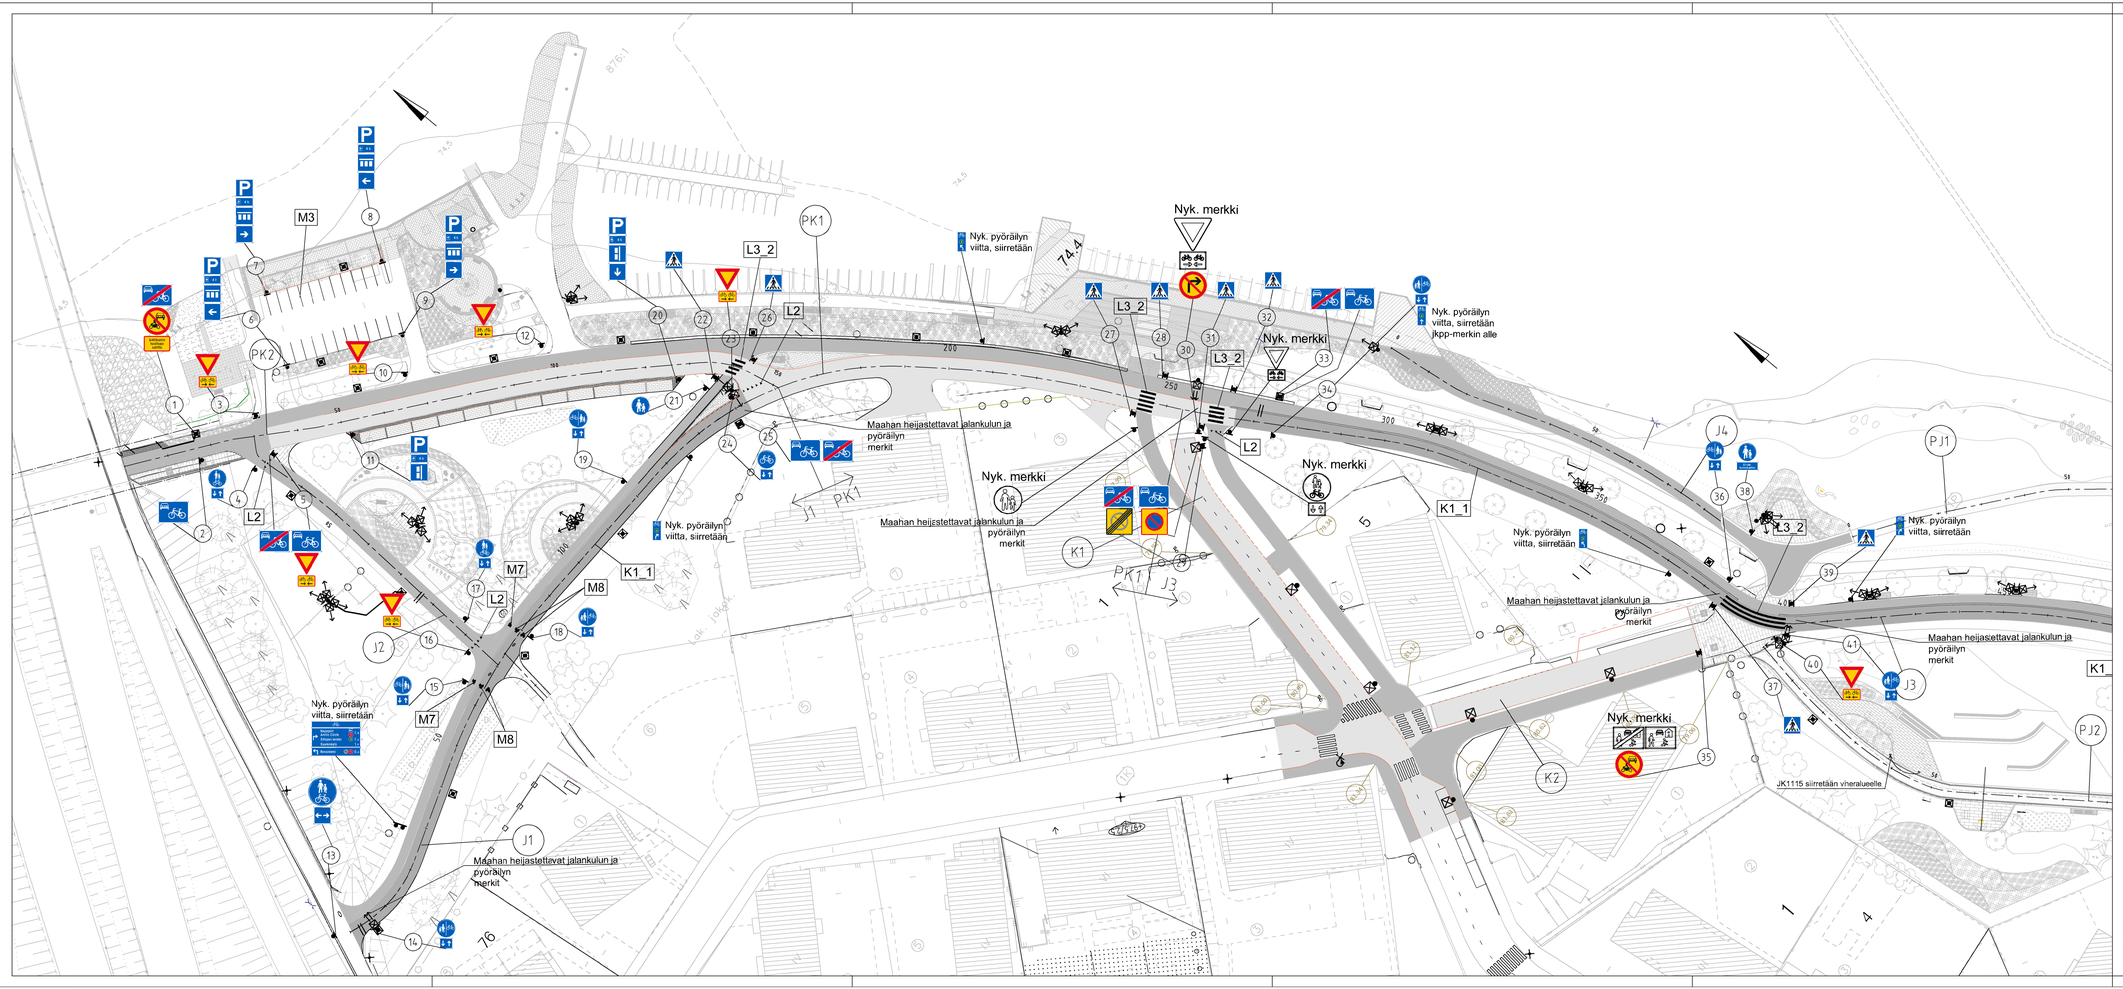

Tiemerkinnät

Tunnus	Nimi	Väri	Mitoitus	Materiaali
L2	Väistämisviiva	Valk.	Viiva 0,6m, leveys 0,5m, väli 0,5m	Massamerkintä 3mm
L3_2	Suojatie	Valk.	Viiva 3,0...4,0m, leveys 0,5m	Upotusmerkintä 7mm
K1_1	Keskiviiva	Valk.	Viiva 1,0m, väli 3,0m, leveys 0,1m	Massamerkintä 3mm
M3	Pysäköintiruutu	Valk.	Viivan leveys 0,1m	Massamerkintä 3mm
M7	Jalankulkija	Valk.	Pituus 1,0m, leveys 0,75m	Massamerkintä 3mm
M8	Pyöräilijä	Valk.	Pituus 1,0m, leveys 1,0m	Massamerkintä 3mm

Merkki	Muutos	Pvm	Hyväksyjä	Päätös
Nähtävänä	Yhdyskuntatoimunnittelun lautakunta	Pvm §	Kaupunginininsinöörin päätös	Pvm §

Kaupunginosa/Kylä
Kohde
JÄTKÄNPUISTO JA LAINAANPUISTO
J1 JKPP VÄLILLÄ VT4 - VALTAKATU
J2 JKPP VÄLILLÄ J1 - PK2
J4 VÄLILLÄ J3 - VENESATAMA
PK1 PYÖRÄKATU VALTAKATU VÄLILLÄ KARINIEMENPOLKU - VENESATAMA
PK2 PYÖRÄKATU VÄLILLÄ VENESATAMA - VALTAKATU
PJ3 PUISTOKÄYTÄVÄ

1

Piirustuksen sisältö
ASEMAPIIRUSTUS

Mittakaava
1:500

Piirustuslaji
LIIKENTEENOHJAUS

SITOWISE

ROVANIEMI
TEKNISET PALVELUT
YHDYSKUNTATEKNIIKKA
Mäntyvuoranrinne 2, 96100 Rovaniemi

Pvm	Suunn.	Pvm	Tark.
28.9.2023	J.Mattila	28.9.2023	J.Kyrö
	Tark. P.Hartikainen		Tark.

Koordinaatistojärjestelmä	Korkeusjärjestelmä	Korvaa	Piirustusnumero
ETRS-Gk26	N2000	Korvattu / Siirtyys	8297A-224