


TONTTIJAKO		1:500	ROVANIEMI
ASEMAKAAVA	1987-4-0	VAHVISTETTU	16.09.1987
EDELLINEN TONTTIJAKO			
LASK. MM		TONTTIJAON LAATI 28.08.2024	
PIIRT. MM		TOIMITUSINSINÖÖRI	
TARK. SÄ		Mikko Myllynen	
KAUPUNGINGEODEETTI HYVÄKSYNYT POHJAKARTAN JA TONTTIJAON			KAUP. OSA 13
			KORTTELI 145
			TONTIT 1,2
			MUUTT. TONTIT
			TJ-KARTTA 13-145-1

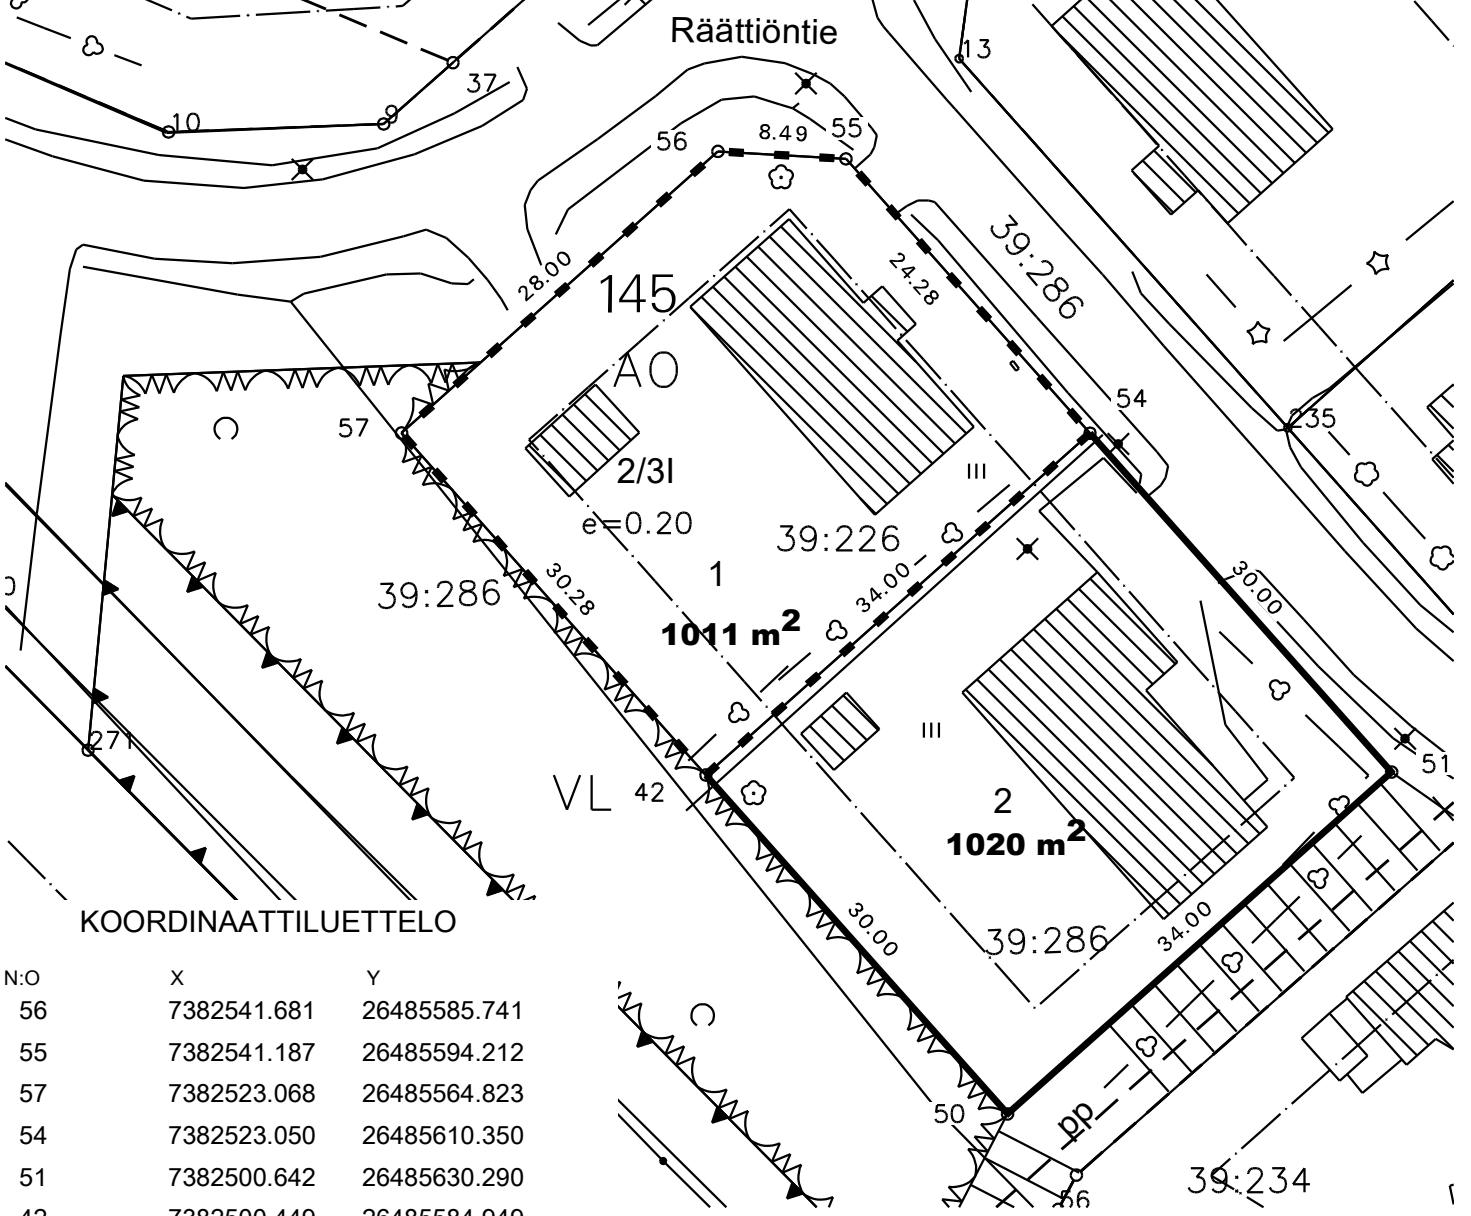

### KOORDINAATTILUETTELO

N:O	X	Y
56	7382541.681	26485585.741
55	7382541.187	26485594.212
57	7382523.068	26485564.823
54	7382523.050	26485610.350
51	7382500.642	26485630.290
42	7382500.449	26485584.949
50	7382478.043	26485604.891

### MUODOSTUMINEN

TONTTI	P-ALA	OSAPINTA-ALA	RN:o	KIINTEISTÖN NIMI
1	1011		409 39 226	Kotipiha
2	1020		409 39 286	Kunta-Räättiö