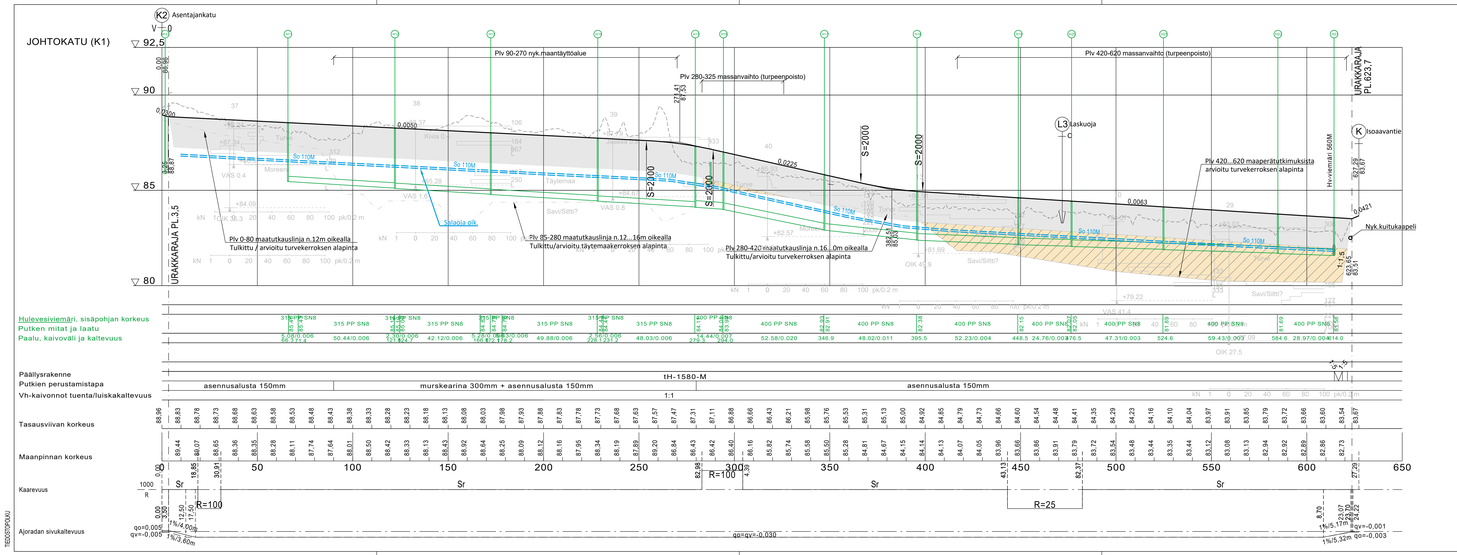

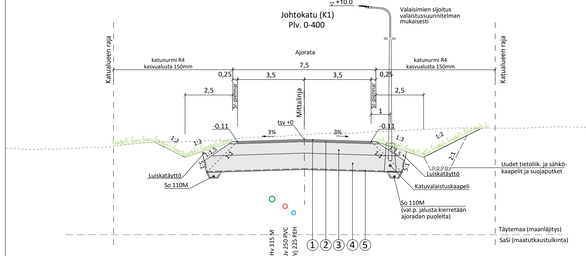

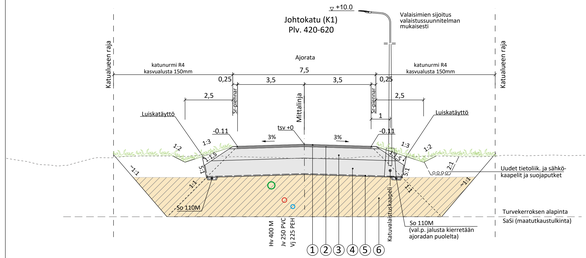

Kokoojakatu, katuluokka 3
Päällysrakenne tR-1580-M

N:o	Rakenne	Paksuus
1	AB 16	50 mm
2	ABK 22	70 mm
3	Kantava KaM #0...56	600 mm
4	Suodatinkerros Hk	860 mm
5	Suodatinkangas	N3
6	Massanvaihto / turpeenpoisto, Mr/Hk	1...2,8m
	Yhteensä	1580 mm

Kantavuusvaatimus kantavan kerroksen päältä 186 MN/m2
Pohjamaan aluskerrenneluokka tH, 20MN/m2

Merkki	Muutos	Pvm	Hyväksyjä	Pääte
Nähtävänä	Teknisen lautakunta Pvm §	Kaupunginsihteerin pääte	Pvm §	

Kaupunginosa/Kylä 8/KARINRAKKA
Kohde
JOHTOKATU (K1)

Piirustuksen sisältö
PITUUSLEIKKAUS 1:1000/1:100
TYYPPIPOIKKILEIKKAUS 1:100

Mittakaava

Piirustuslaji
KATUPIIRUSTUS

RAMBOLL
Ramboll
Revalatu 28
96200 Rovaniemi
puh. 020 755 611
fax. 020 755 6201

ROVANIEMI
TEKNISET PALVELUT
YHDYSKUNTATEKNIIKKA
Mäntyvaarante 2, Rovaniemi

Pvm	Suunn.	Jari Kinnunen	Pvm	Tark.	
1.12.2023	Tark.	Sanna Kaikkonen	1.12.2023	Tark.	Jari Kyrö

Koordinaatijärjestelmä ETRS-Gk26
Korkeusjärjestelmä N2000
Korvaa
Korvattu
Säilytys
Piirustusnumero 8303B-222