
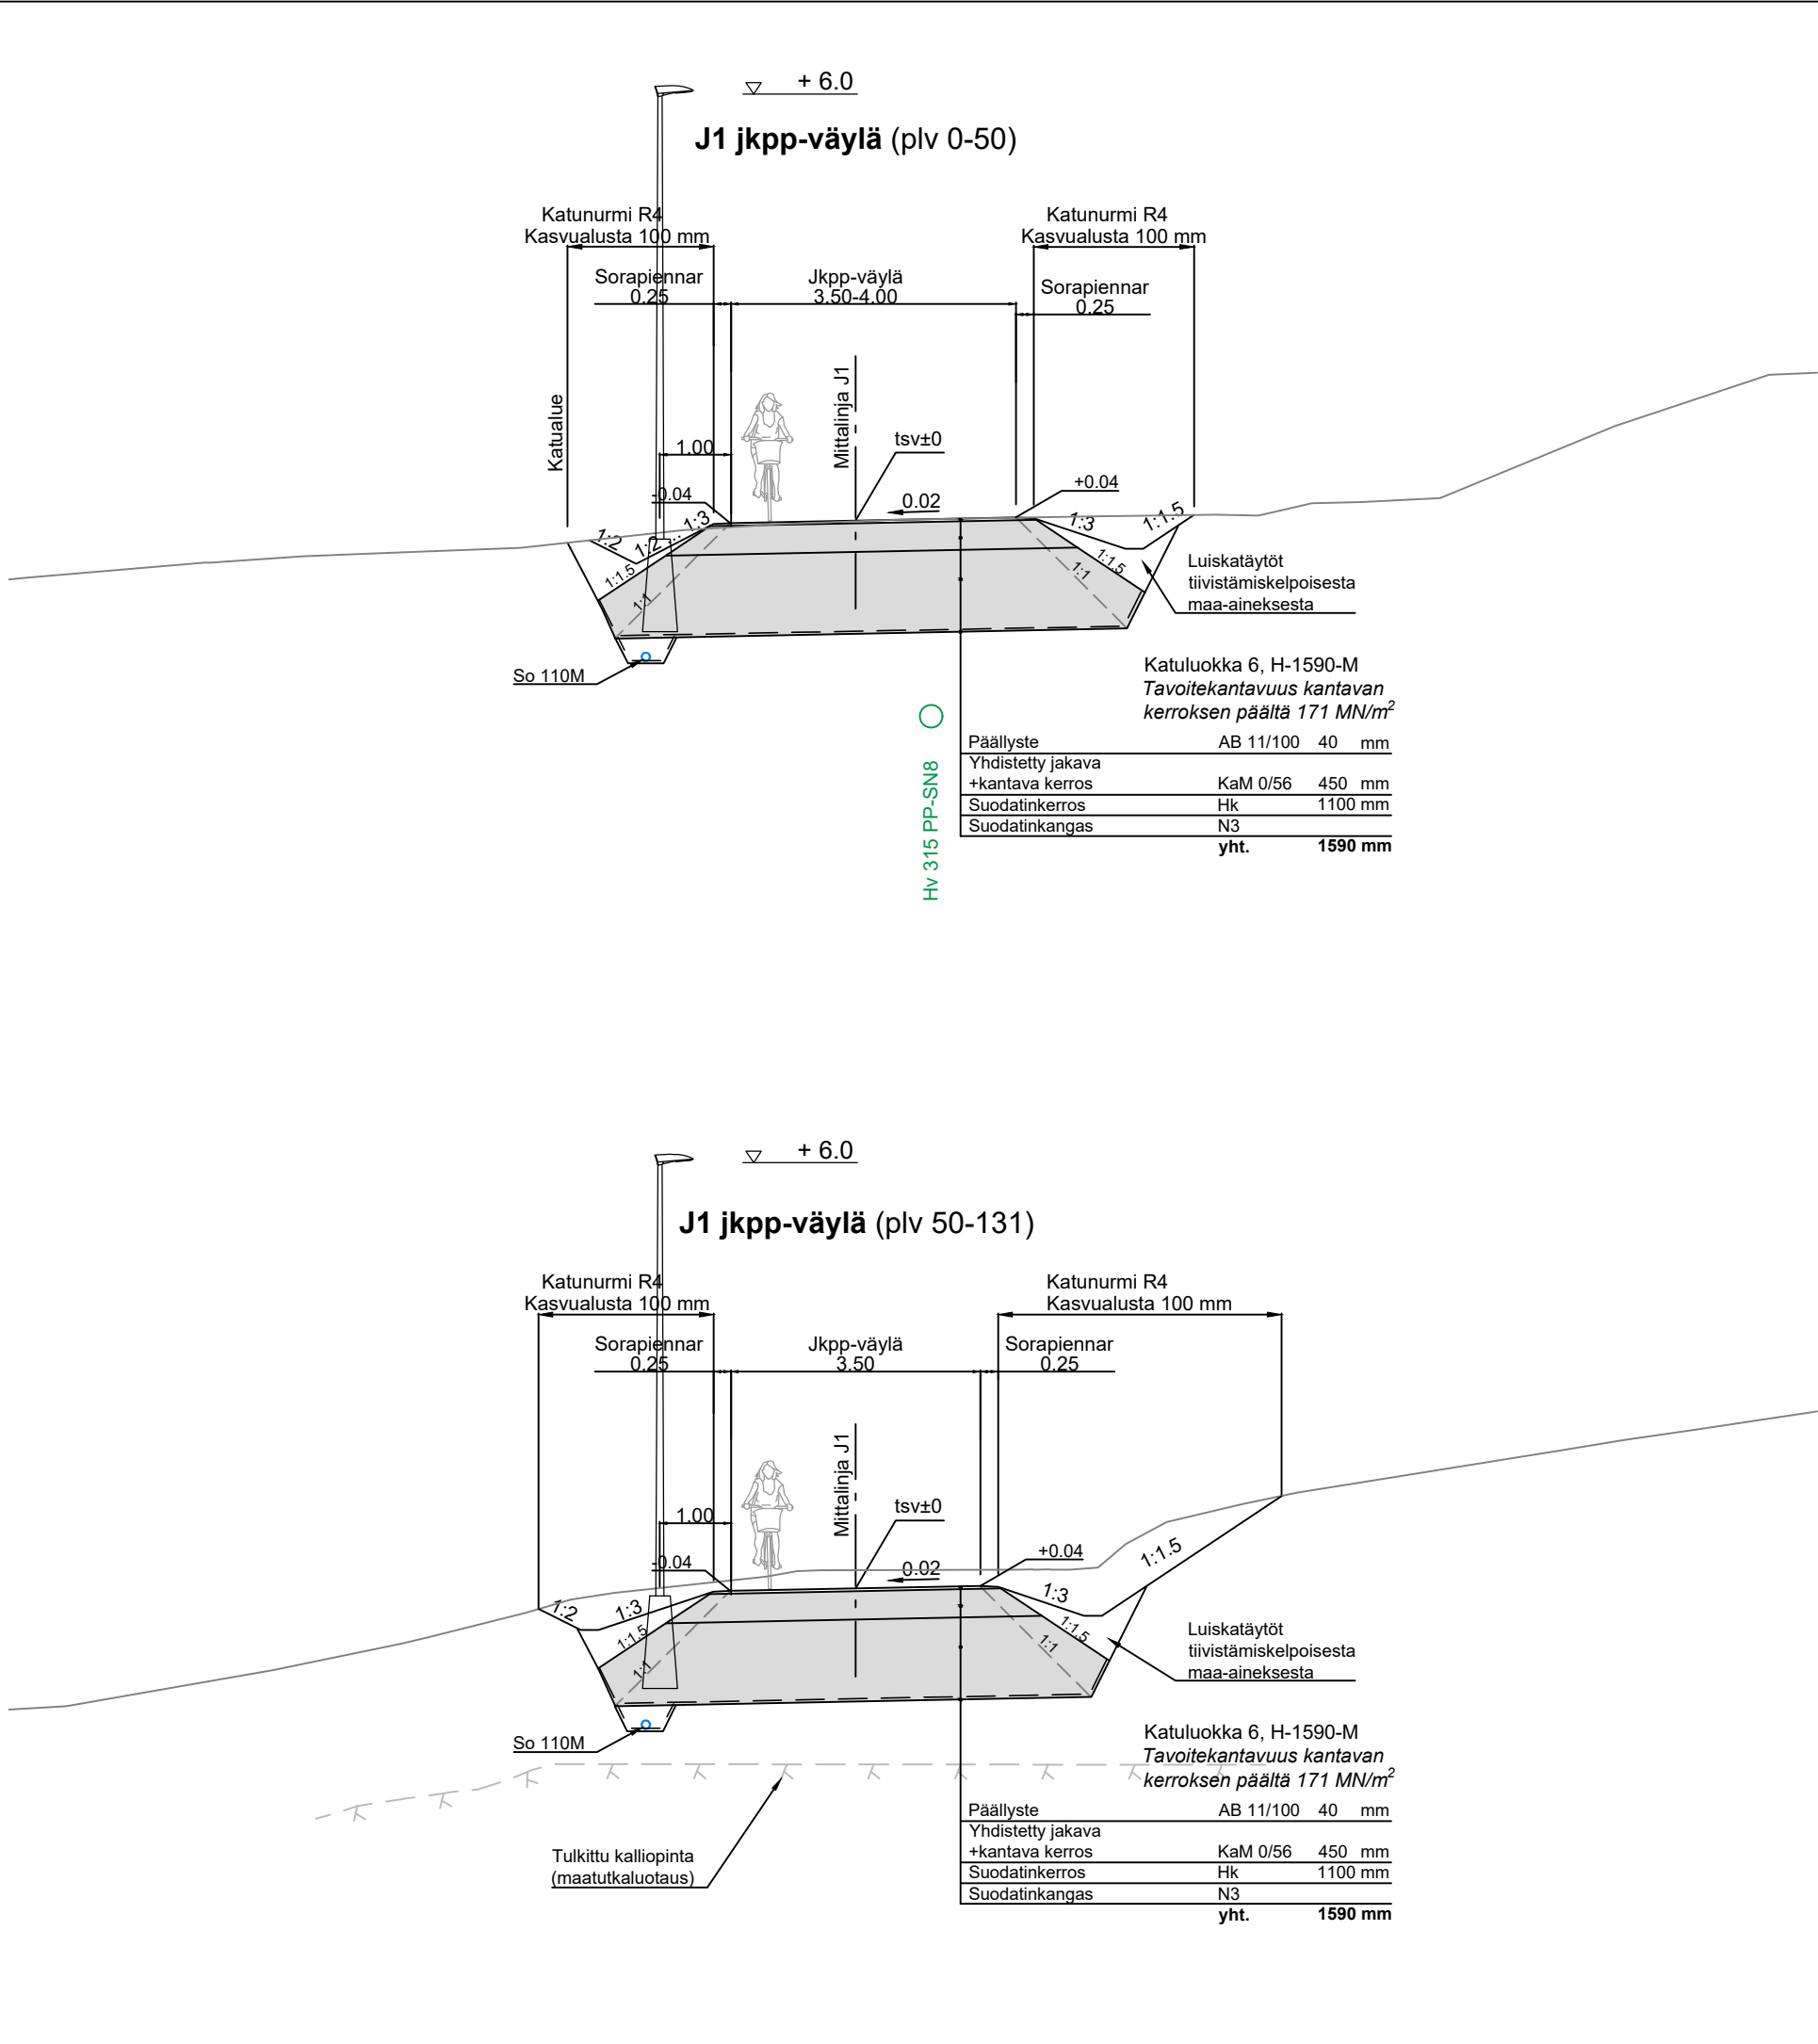


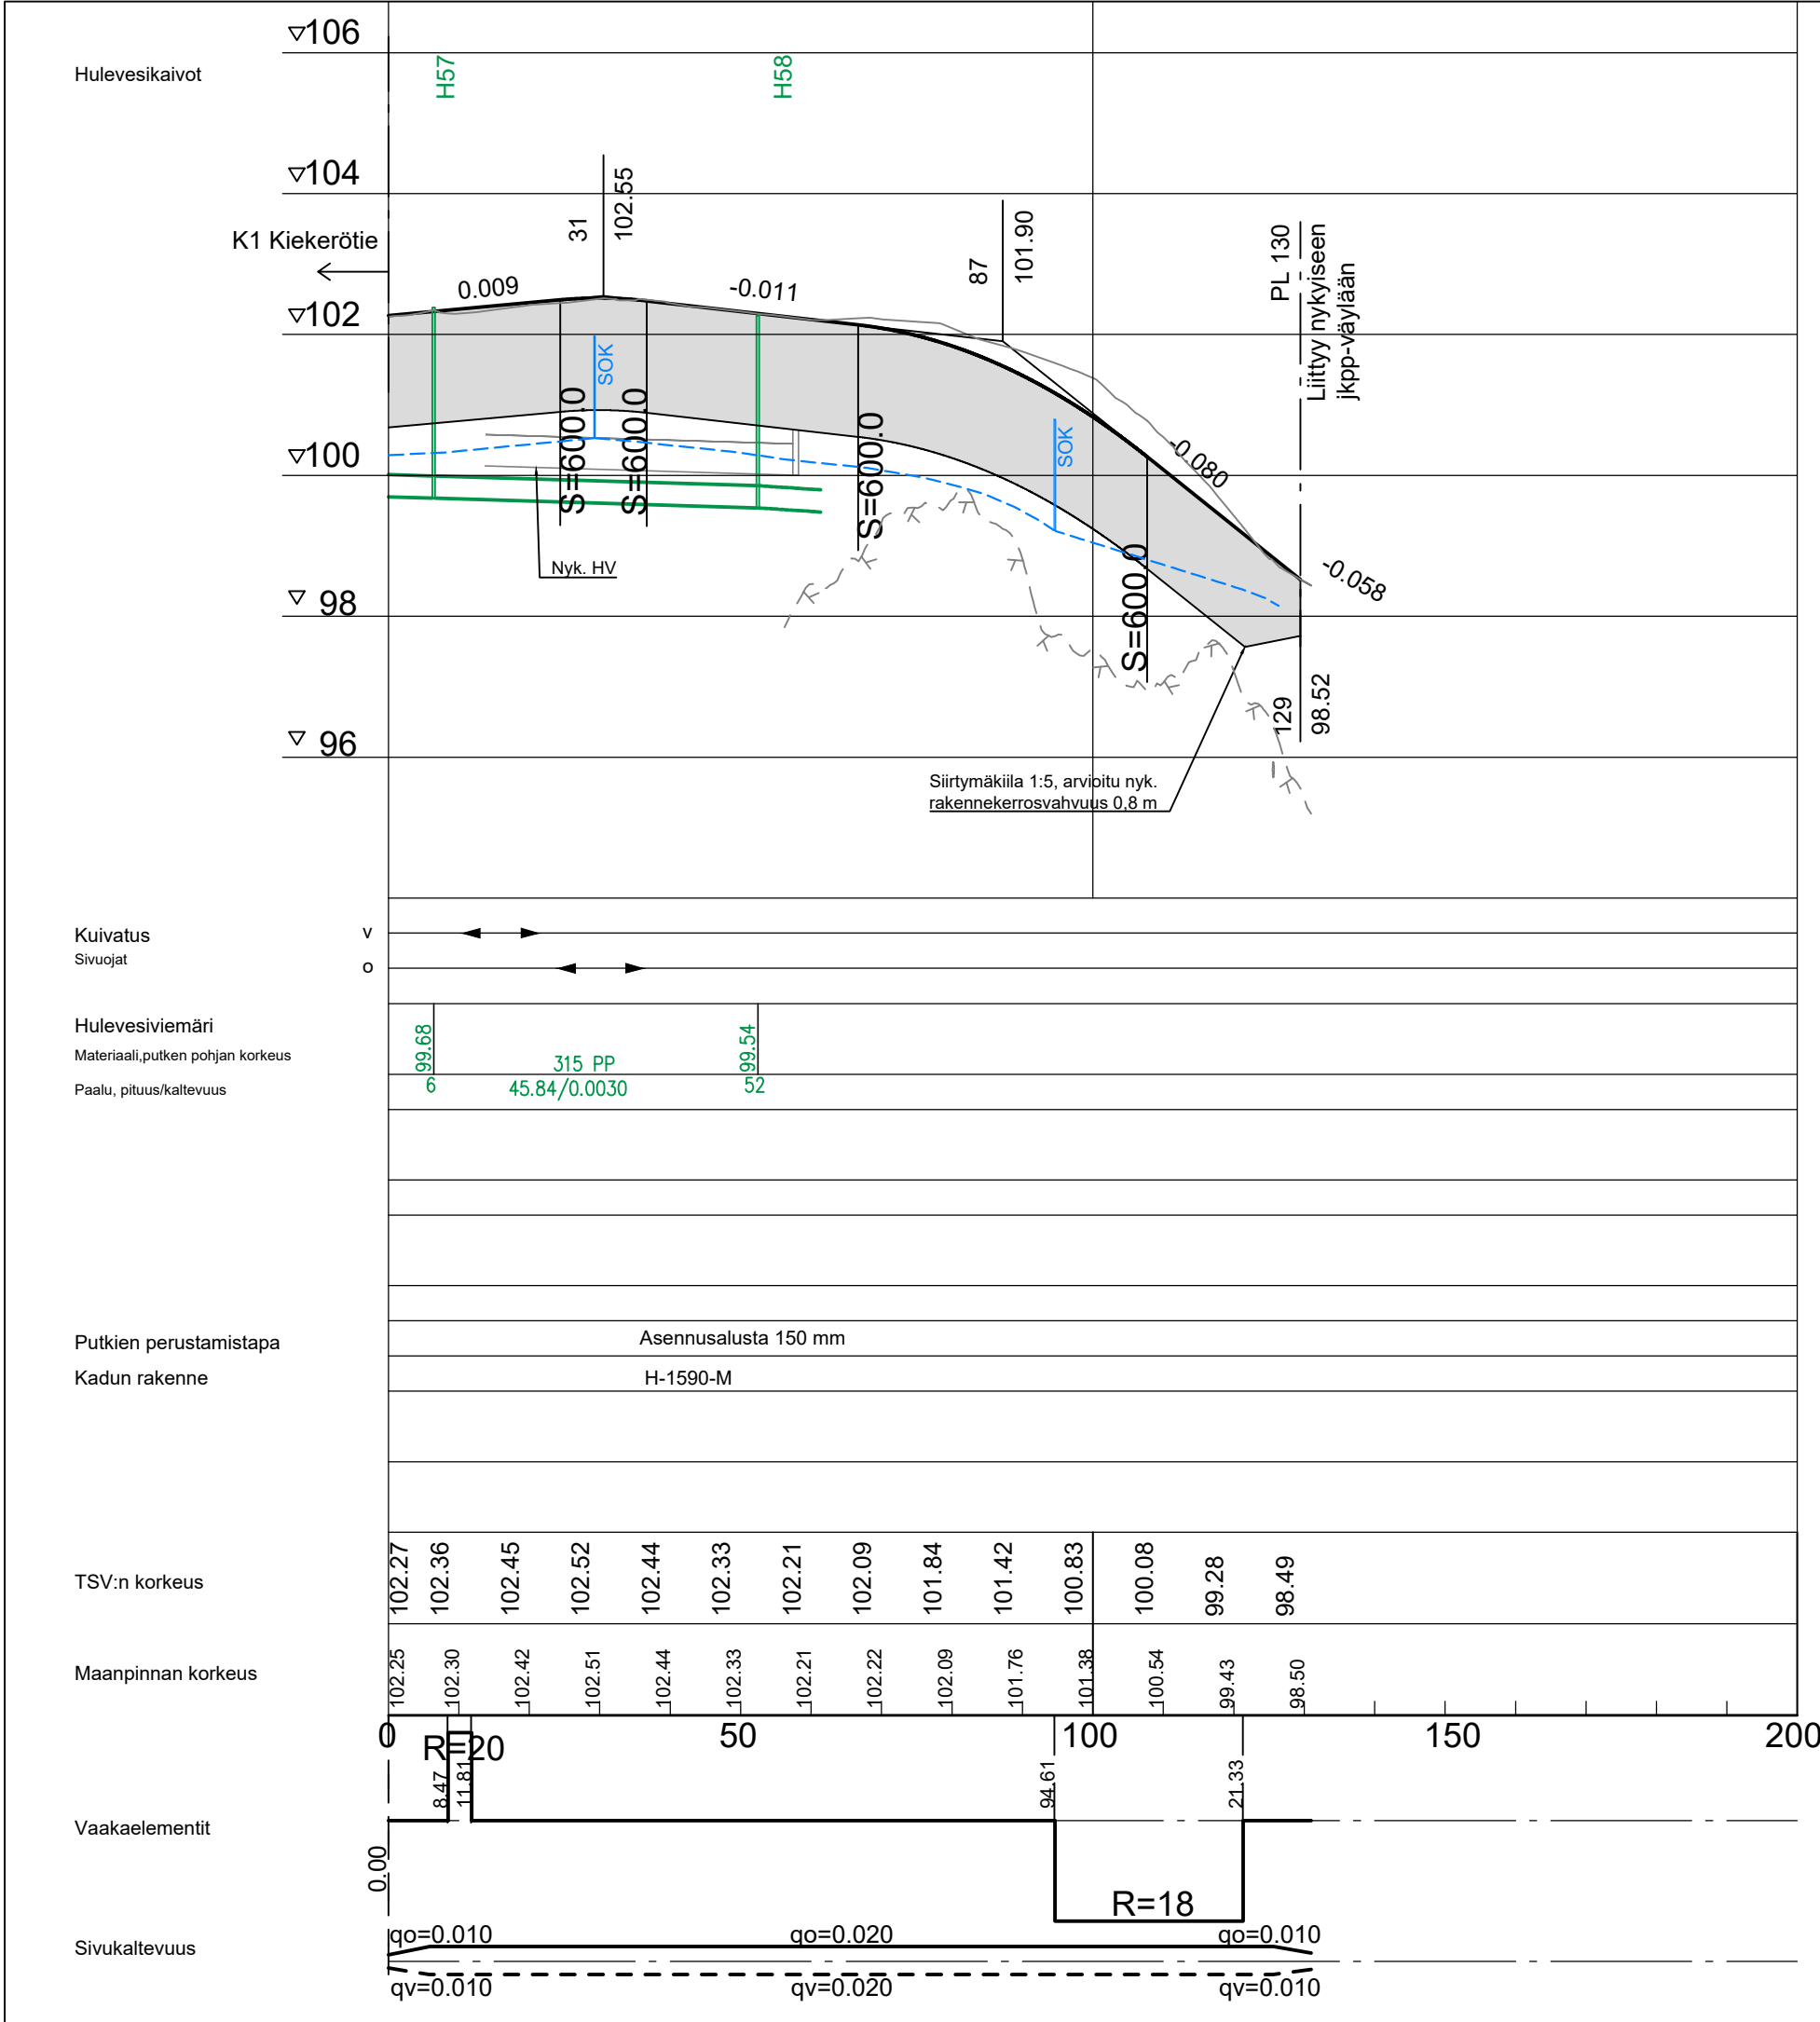

Merkki	Muutos	Pvm	Hyväksyjä	Päätös
Nähtävänä	Yhdyskuntasuunnittelun lautakunta	Pvm	\$	Kaupungininsinöörin päätös
Kaupunginosa/Kylä Kohde	12/Ounasrinne	Pirustuksen sisältö		Mittakaava
J1 jkpp-väylä Kiekerötiestä länteen		PITUUSLEIKKAUS		1:1000 / 1:100
		TYYPPIPOIKKILEIKKAUKSET		1:100
		Pirustuslaji		
		KATUPIIRUSTUS		
DESTIA A COLAS COMPANY		 ROVANIEMI ROVANIEMI TEKNISET PALVELUT YHDYSKUNTATEKNIikka Mäntyvaarantie 2, Rovaniemi		
Pvm	Suunn. Jokke Kelahaara	Pvm	Tark. Kari Hyvönen	
31.10.2025	Tark. Jonne Kurkinen	31.10.2025	Tark.	
Koordinaattijärjestelmä		Korkeusjärjestelmä		Pirustusnumero
ETRS-Gk26		N2000		8392 B - 222
		Korvattu		Säilytys