


TONTTIJAON MUUTOS		1:1000	ROVANIEMI			
ASEMAKAAVA		2024-6	VAHVISTETTU			
EDELLINEN TONTTIJAKO		31.01.2024				
		TONTTIJAON LAATI Kiinteistöinsinööri 05.08.2025				
LASK.	MM				KAUP. OSA	9
PIIRT.	MM				KORTTELI	9022
TARK.	PO				TONTIT	36
Tekninen lautakunta hyväksynyt pohjakartan ja tonttijaon		MUUTT. TONTIT 31,35				
		TJ-KARTTA 9022-11				

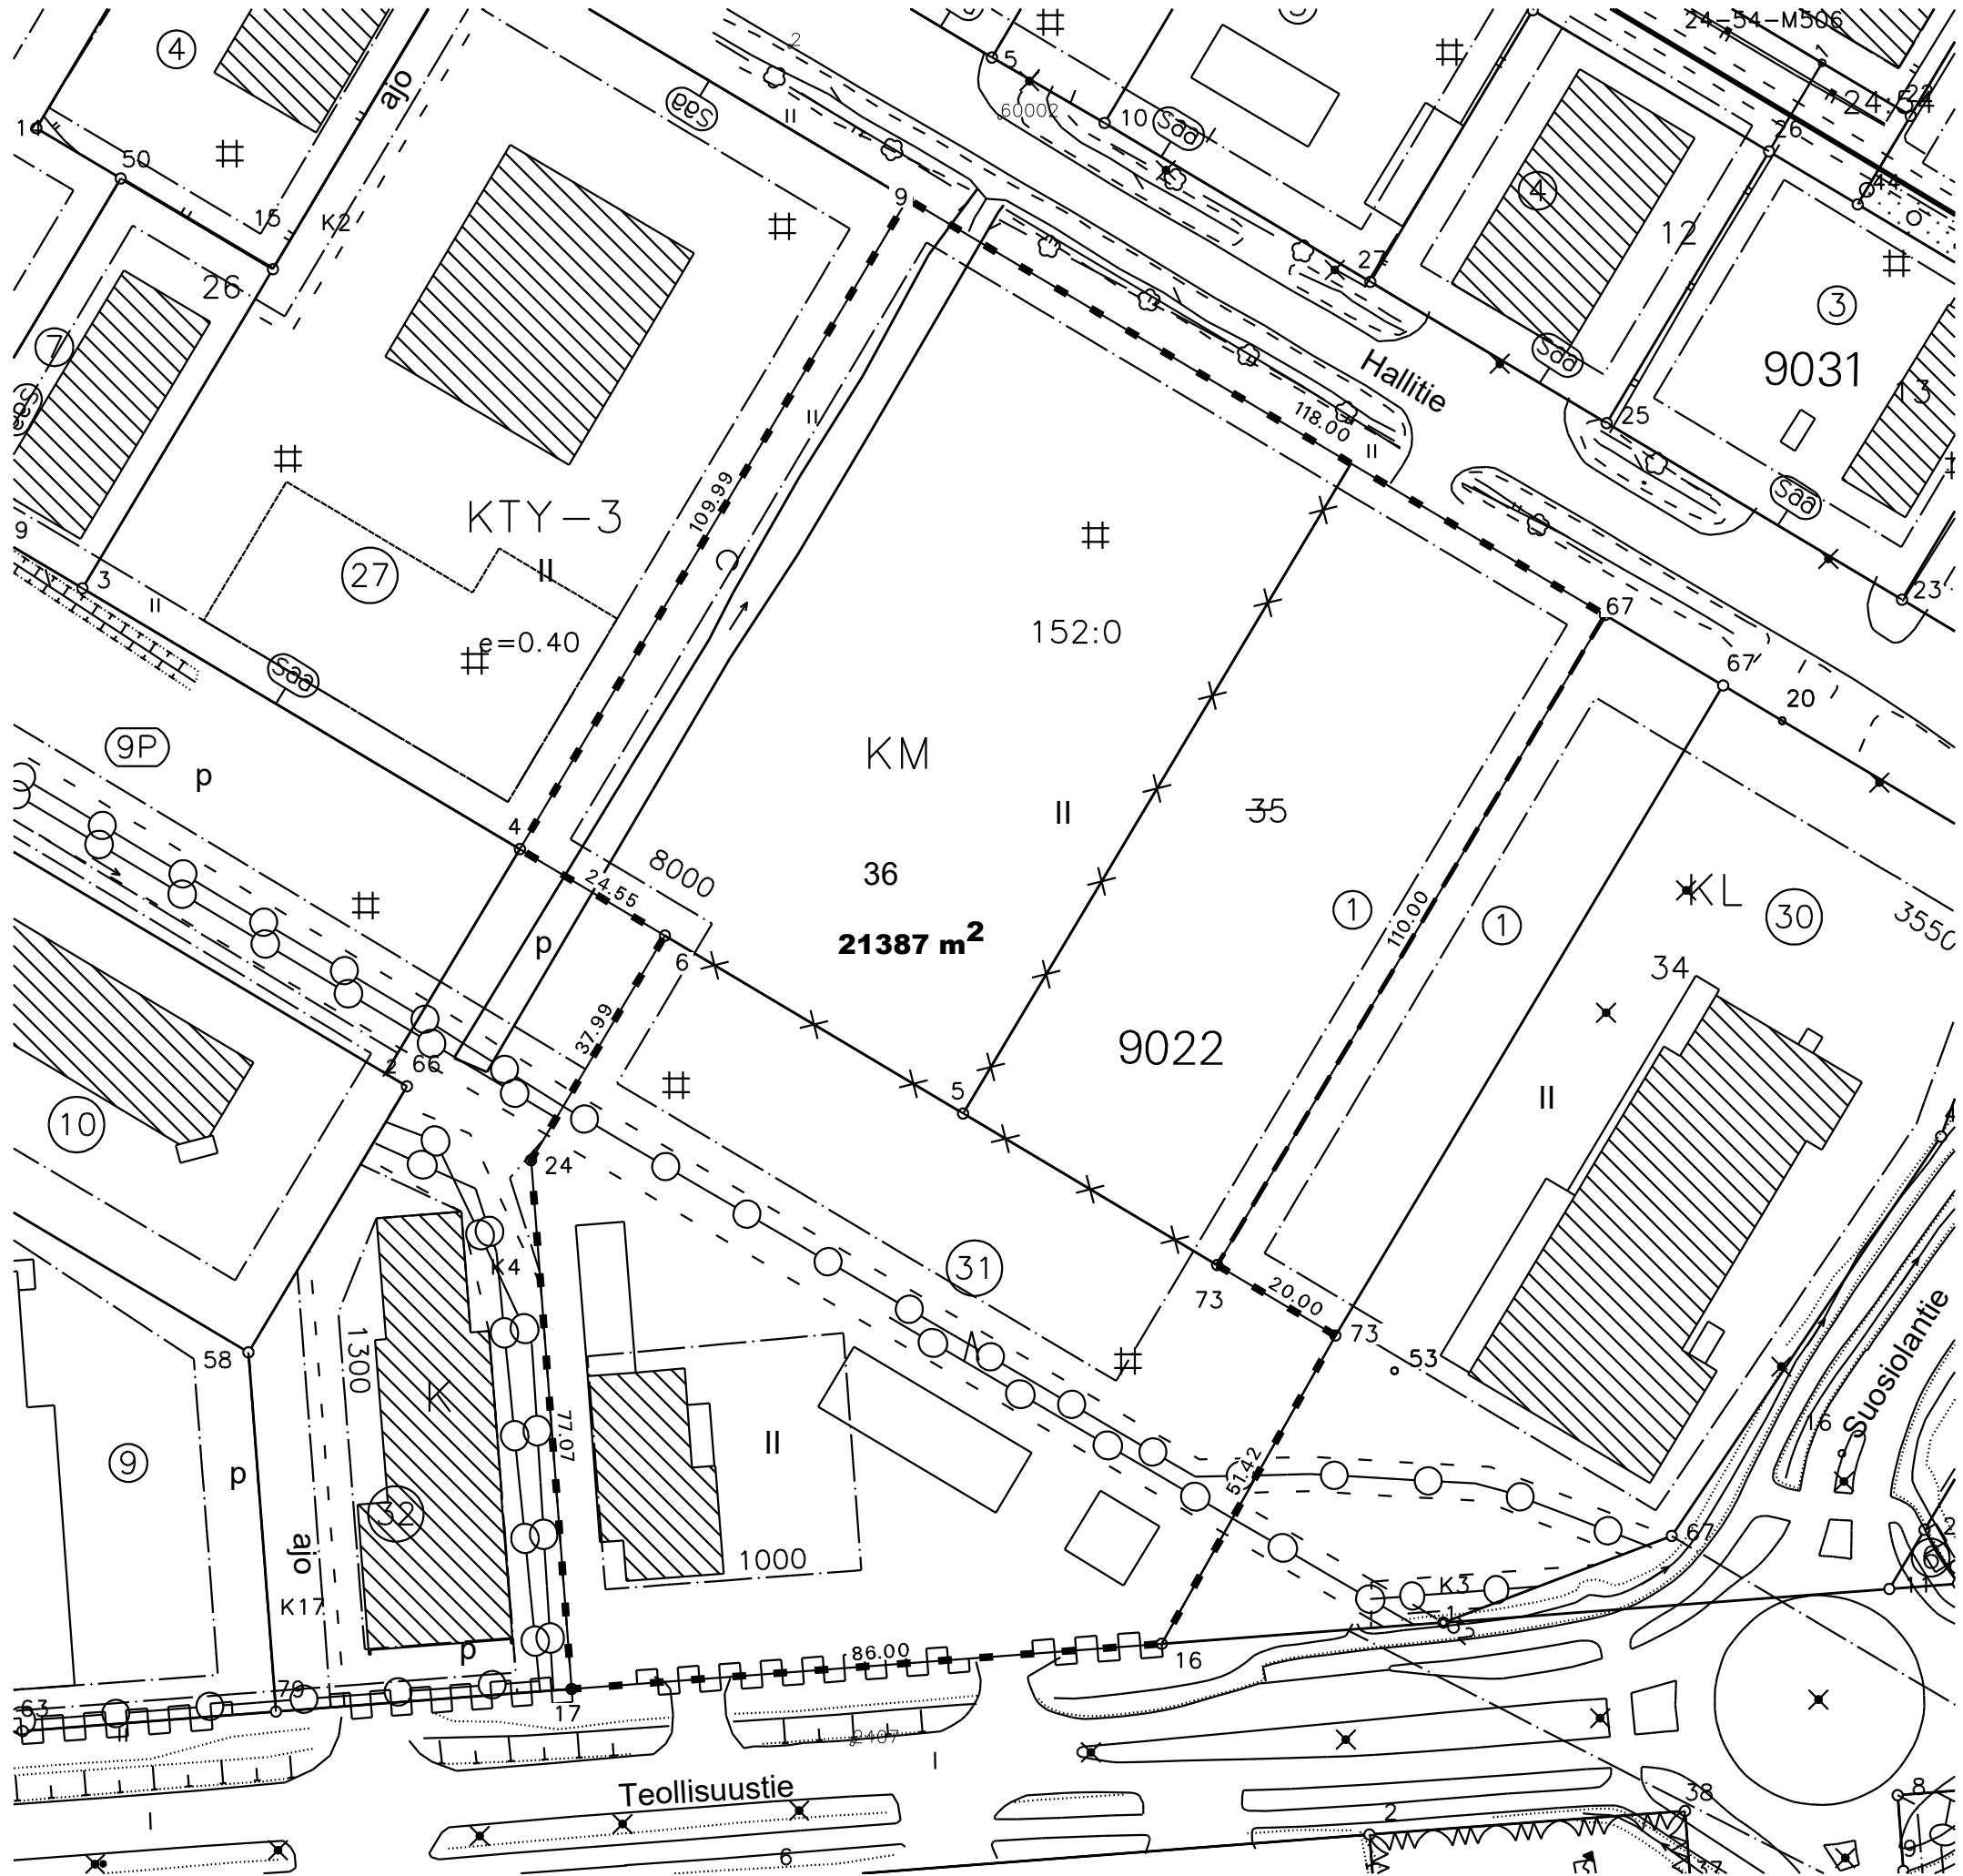

MUODOSTUMINEN

TONTTI	P-ALA	OSAPINTA-ALA	RN:o	KIINTEISTÖN NIMI
36		8249	401 152 0	Alasin
		4730	9 9022 1	
		8408	9 9022 31	

KOORDINAATTILUETTELO

N:o	X	Y
9	7377866.510	26485673.225
67	7377806.068	26485774.563
4	7377772.043	26485616.880
6	7377759.469	26485637.962
24	7377726.831	26485618.515
73	7377711.600	26485718.218
73	7377701.355	26485735.394
16	7377656.559	26485710.147
17	7377649.990	26485624.401