


- MERKINTÖJEN SELITYKSET**
- Ajorata, asfalttipäällyste
 - Kevyen liikenteen väylä, asfalttipäällyste
 - Betonikivi, sauvakivi, 278x138x80 mm, harmaa, tiililadonta
 - Nurmi R3
 - Tonttikorkeus (Tontin rajan suuntaisen kadun tasausviivan korkeus)
 - Nykyinen kaukolämpö
 - Uusi hulevesiviemäri, tarkastuskaivo ja hulevesikaivo
 - Uusi salaoja, salaojakaivo ja tarkastusputki
 - Ojapainanne
 - Poistettava lehti-/havupuu
 - Nykyinen/säilyvä lehti-/havupuu
 - Nykyinen rumpu
 - Poistettava valaisin
 - Nykyinen valaisin
 - Uusi LED-valaisin

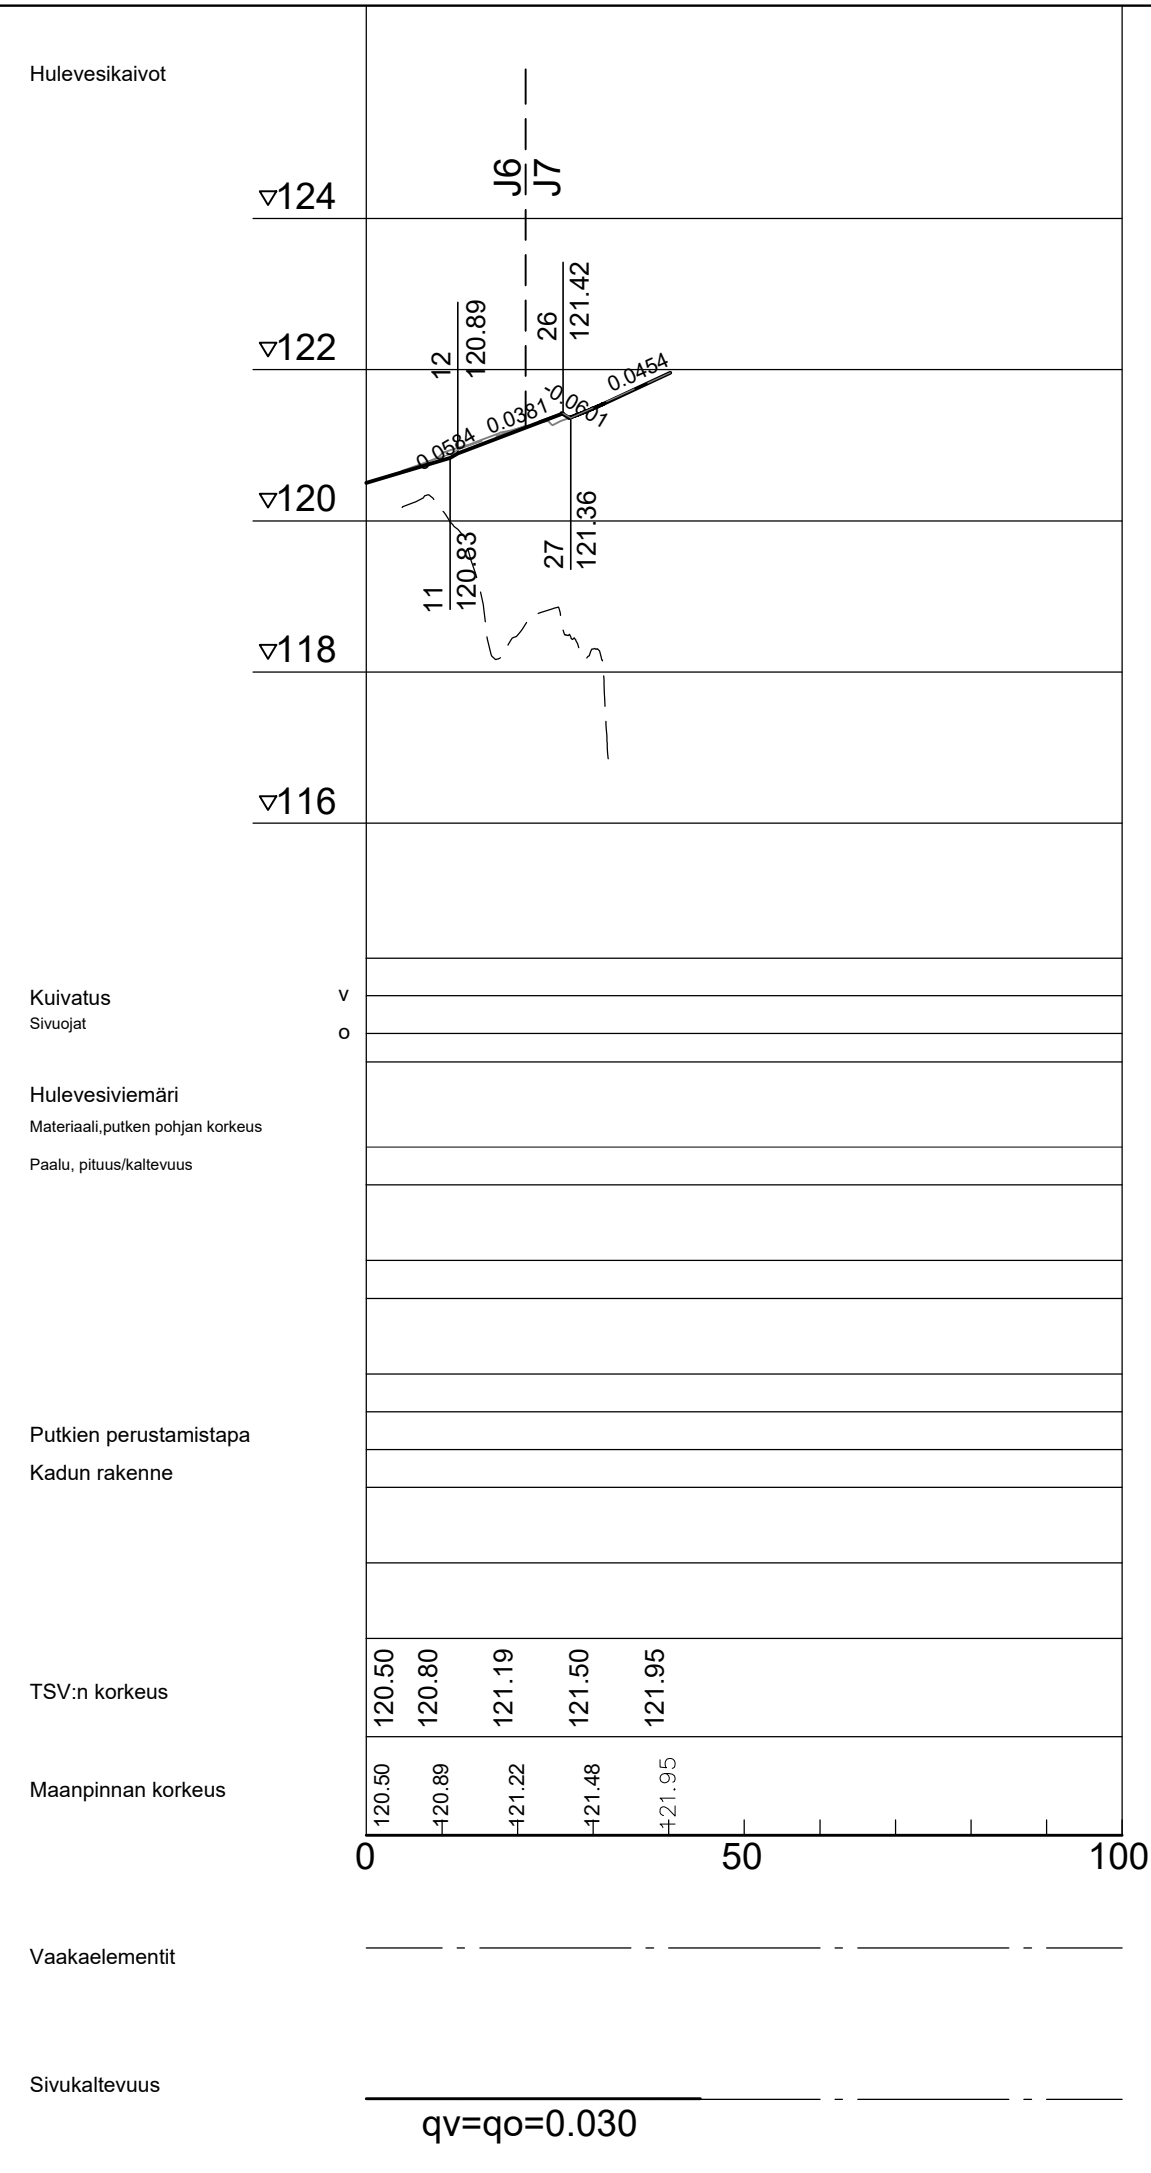

Merkki	Muutos	Pvm	Hyväksyjä	Päätös
Nähtävänä	Tekninen lautakunta			
Kaupunginosa/Kylä	3/RADANTAUSTA			
Kohde	K4 TEERIKATU välillä tontti 279-10 - tontti 302-10			
Piirustuksen sisältö	ASEMAPIIRUSTUS PITUUSLEIKKAUS			Mittakaava 1:500 1:1000/1:100
Piirustuslaji	KATUPIIRUSTUS			
DESTIA A COLAS COMPANY		ROVANIEMI TEKNISET PALVELUT YHDYSKUNTA-TEKNIikka Mäntyvaarantie 2, 96100 Rovaniemi		
Pvm	Suunn. Katja Vimpari	Pvm	Tark. Jari Kyrö	
31.1.2025	Tark. Aapo Kupasala	31.1.2025	Tark.	
Koordinaattijärjestelmä	Korkeusjärjestelmä	Korvaa	Piirustusnumero	
ETRS-Gk26	N2000	Korvattu	Säilytys	8354 A - 222