


TONTTIJAKO		1:1000		ROVANIEMI	
ASEMAKAAVA	25.697	VAHVISTETTU	26.10.1990		
EDELLINEN TONTTIJAKO		15.05.2006			
LASK. MM		TONTTIJAON LAATI		03.10.2024	
PIIRT. MM		TOIMITUSINSINÖÖRI		KAUP. OSA 4	
TARK. SÄ		Mikko Myllynen		KORTTELI 426	
KAUPUNGINGEODEETTI HYVÄKSYNYT POHJAKARTAN JA TONTTIJAON				TONTIT 6	
				MUUTT. TONTIT 4,5	
				TJ-KARTTA 426-4	

KOORDINAATTILUETTELO

N:O	X	Y
2	7378747.424	26490481.494
1	7378723.198	26490472.349
3	7378699.748	26490607.790
84	7378672.633	26490505.489
4	7378668.599	26490605.367
7	7378643.826	26490581.798

Korttelin numeroin osoitetusta rakennusoikeudesta tontille 6 määrätään 970 ke-m²

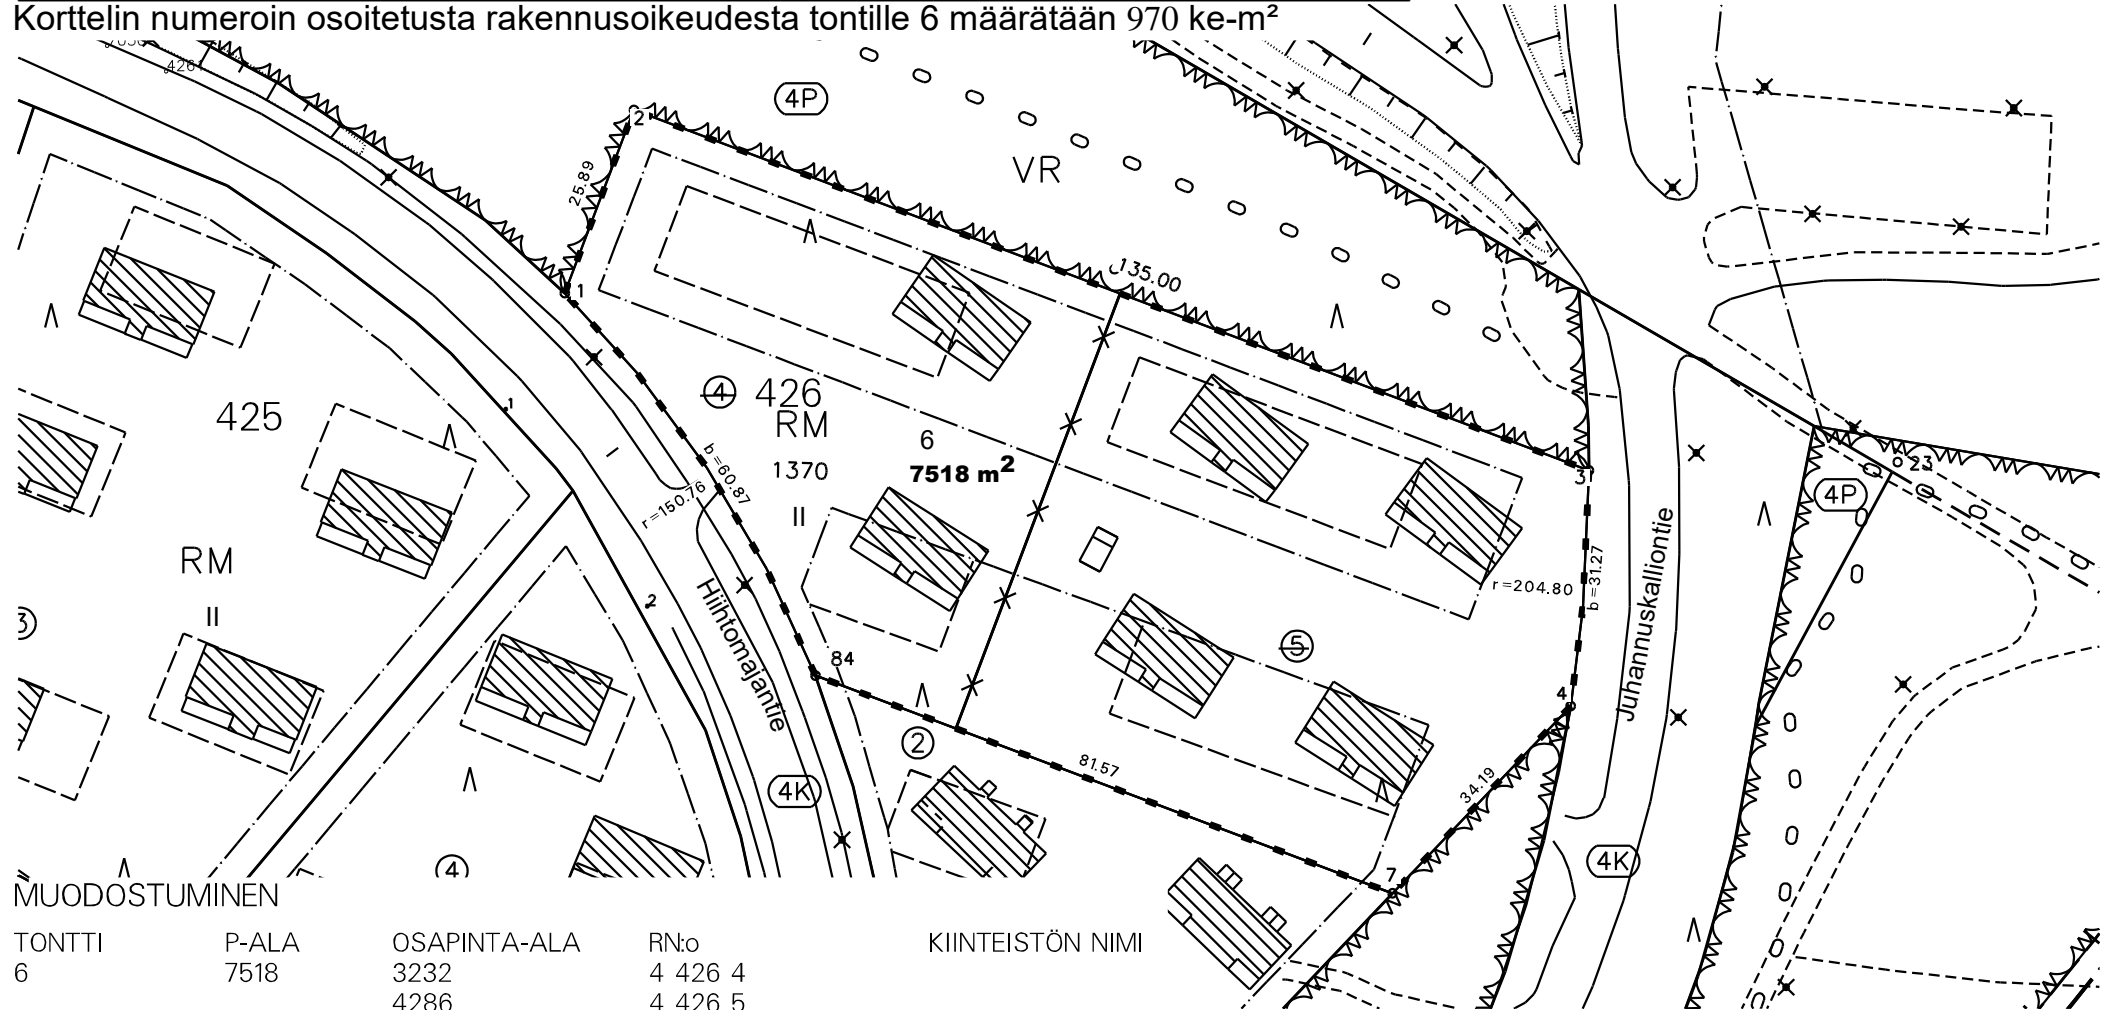

MUODOSTUMINEN

TONTTI	P-ALA	OSAPINTA-ALA	RN:o	KIINTEISTÖN NIMI
6	7518	3232	4 426 4	
		4286	4 426 5	