


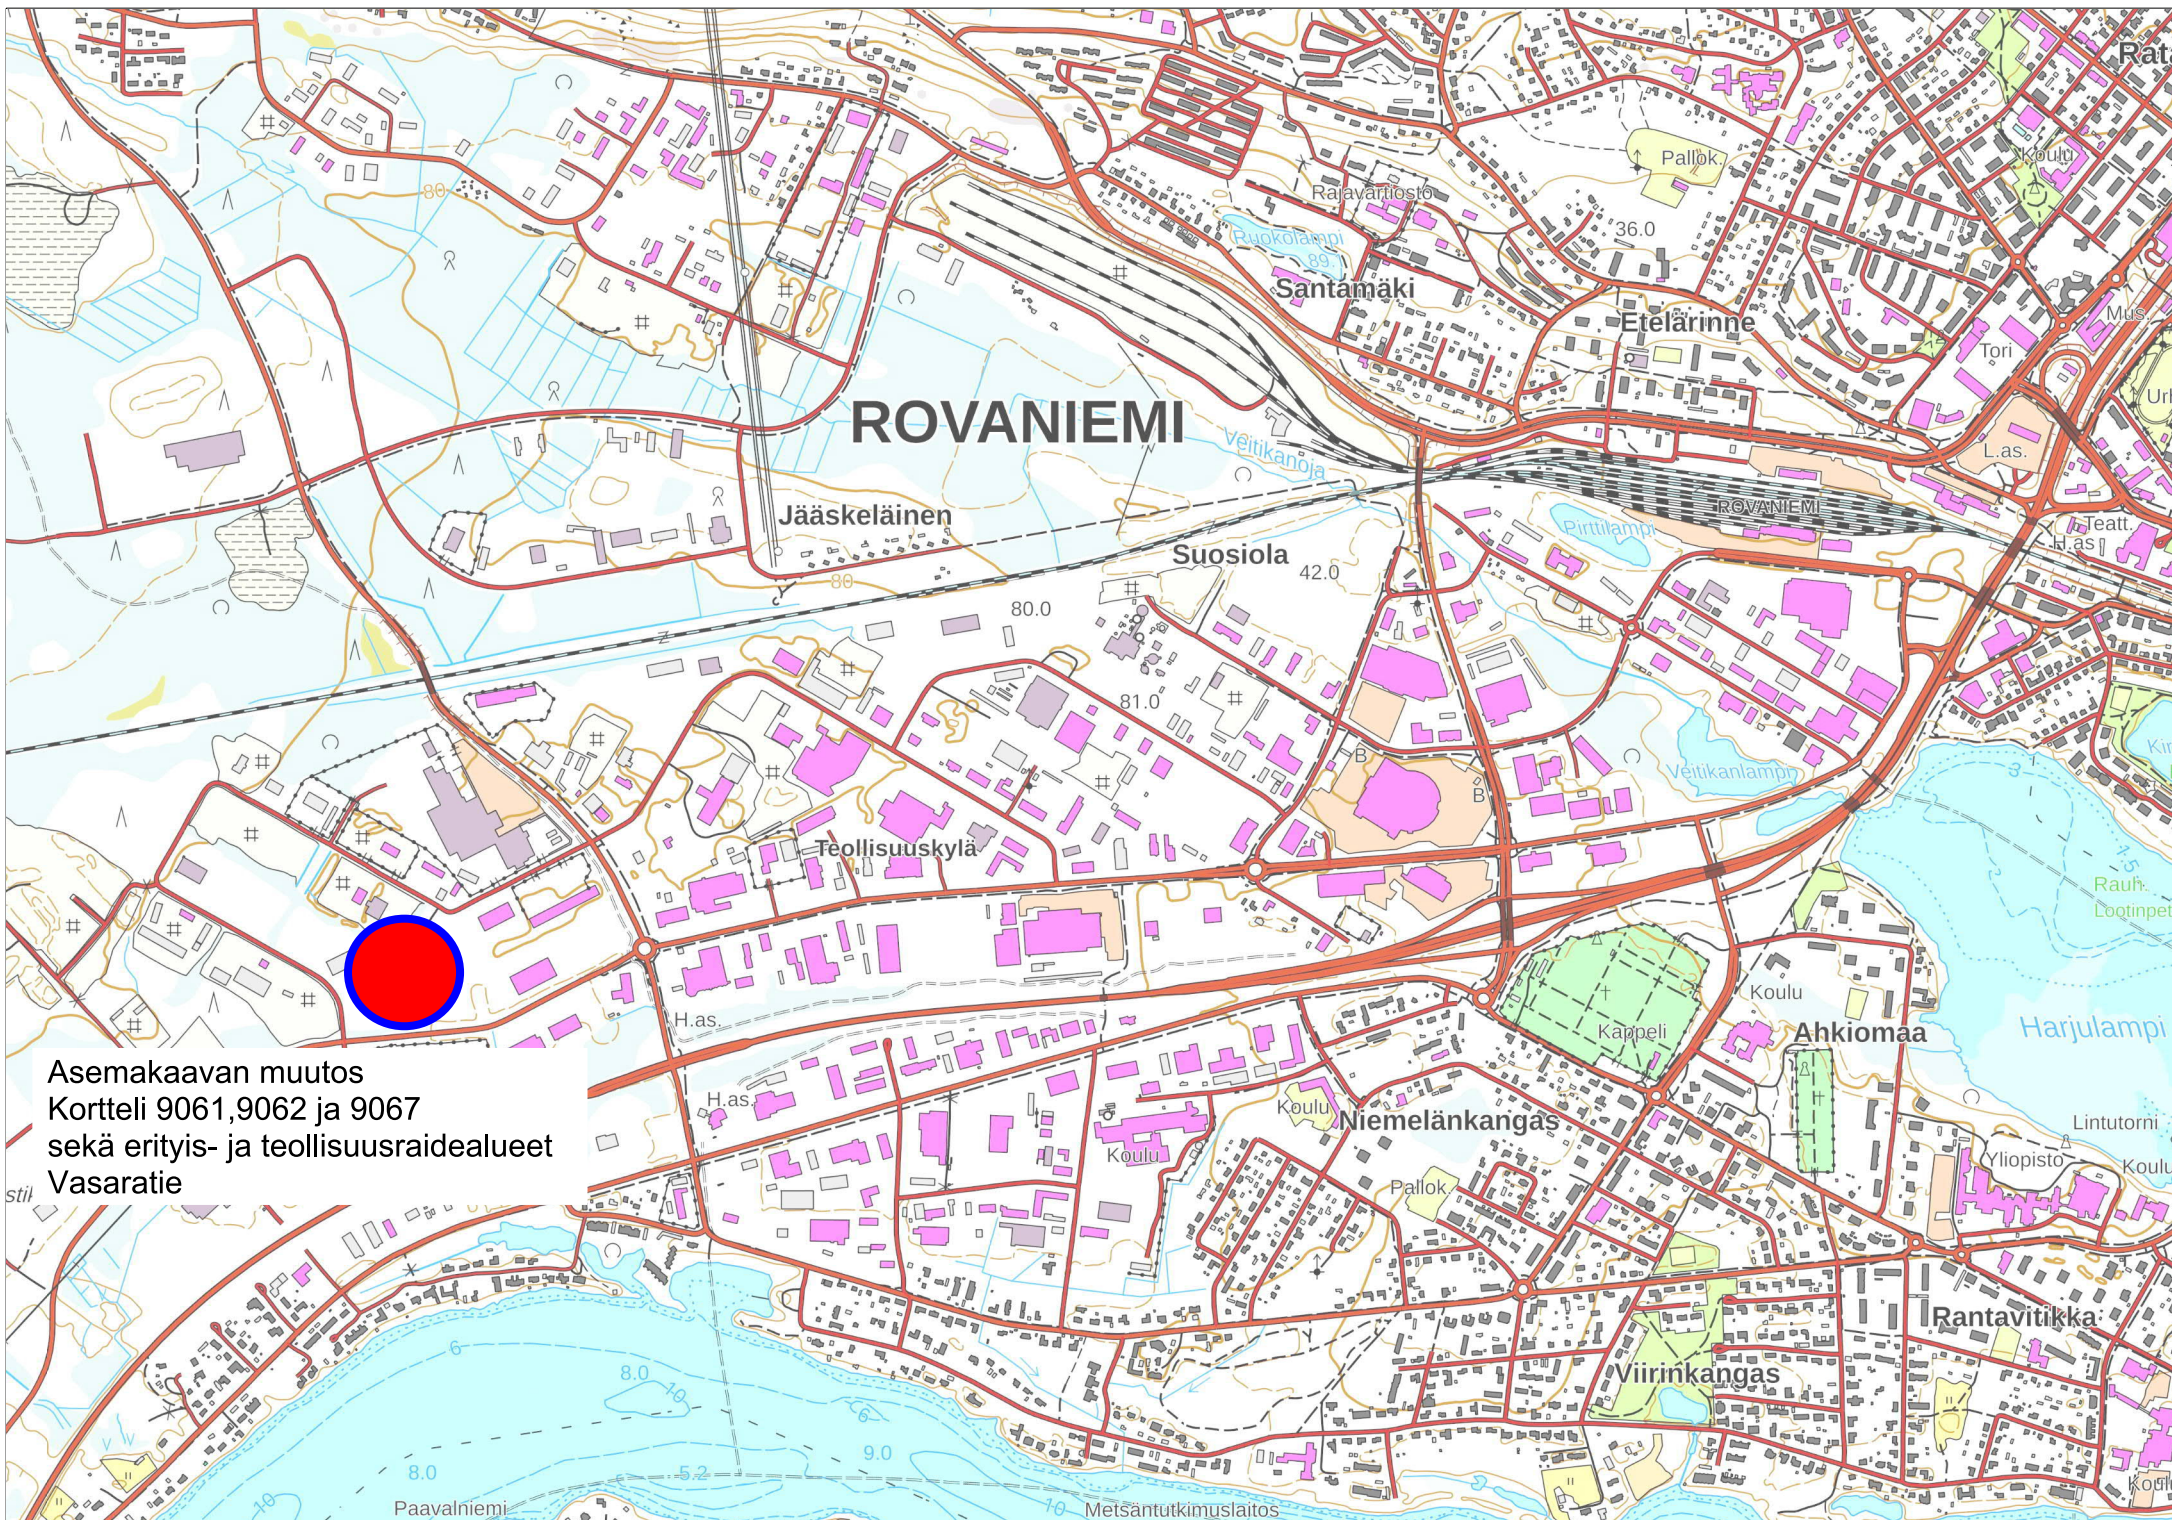

ROVANIEMI

Asemakaavan muutos
Kortteli 9061,9062 ja 9067
sekä erityis- ja teollisuusraidealueet
Vasaratie