


**OTE ROVANIEMEN KAUPUNGIN  
VOIMASSA OLEVASTA ASEMA-  
KAAVAKARTASTA**  
Otteen oikeaksi todistaa  
Rovaniemellä 31.03.2026



**Paikkatieto- ja tonttipalvelut**

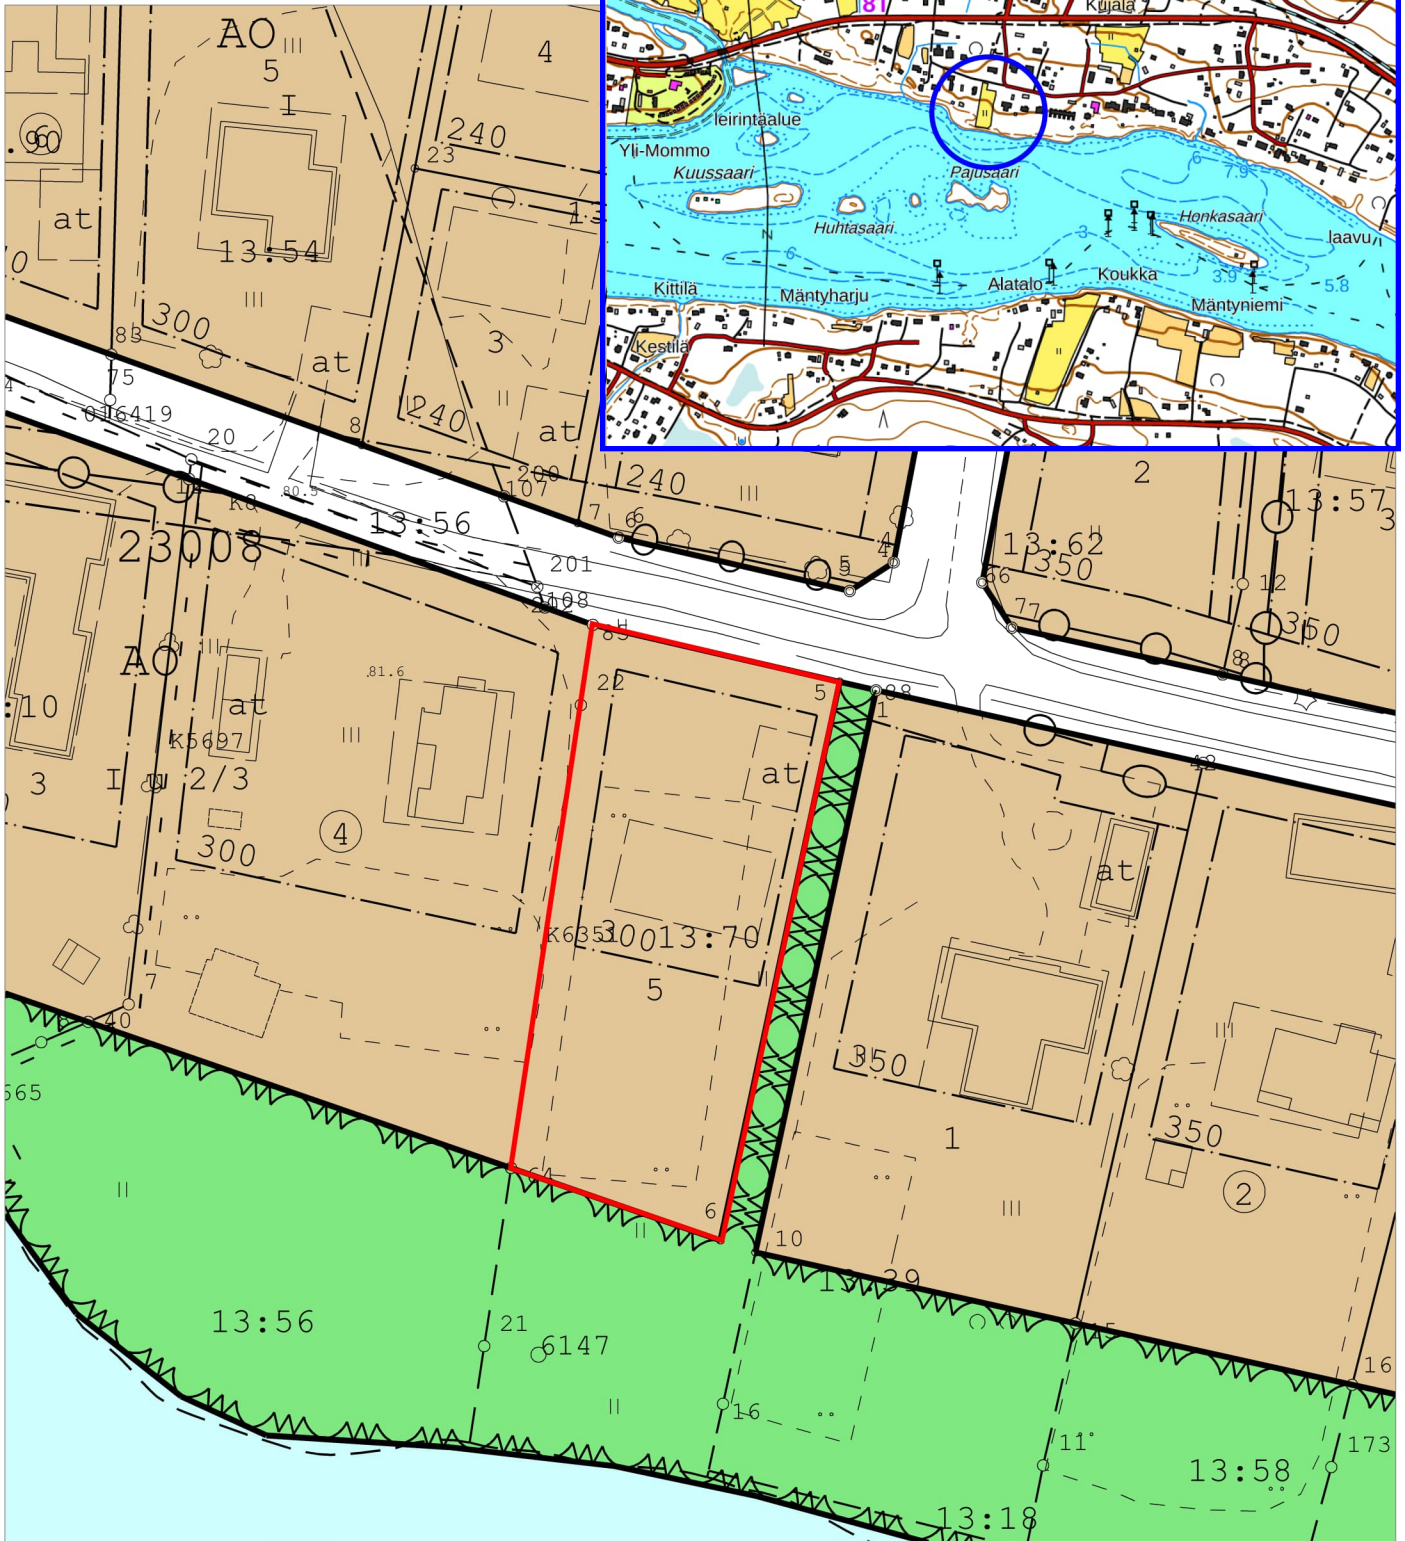

**1:1000**



Kiinteistön tarkka alueellinen ulottuvuus selviää  
toimitusasiakirjoista ja maastosta.