Kaamoskuja_ml

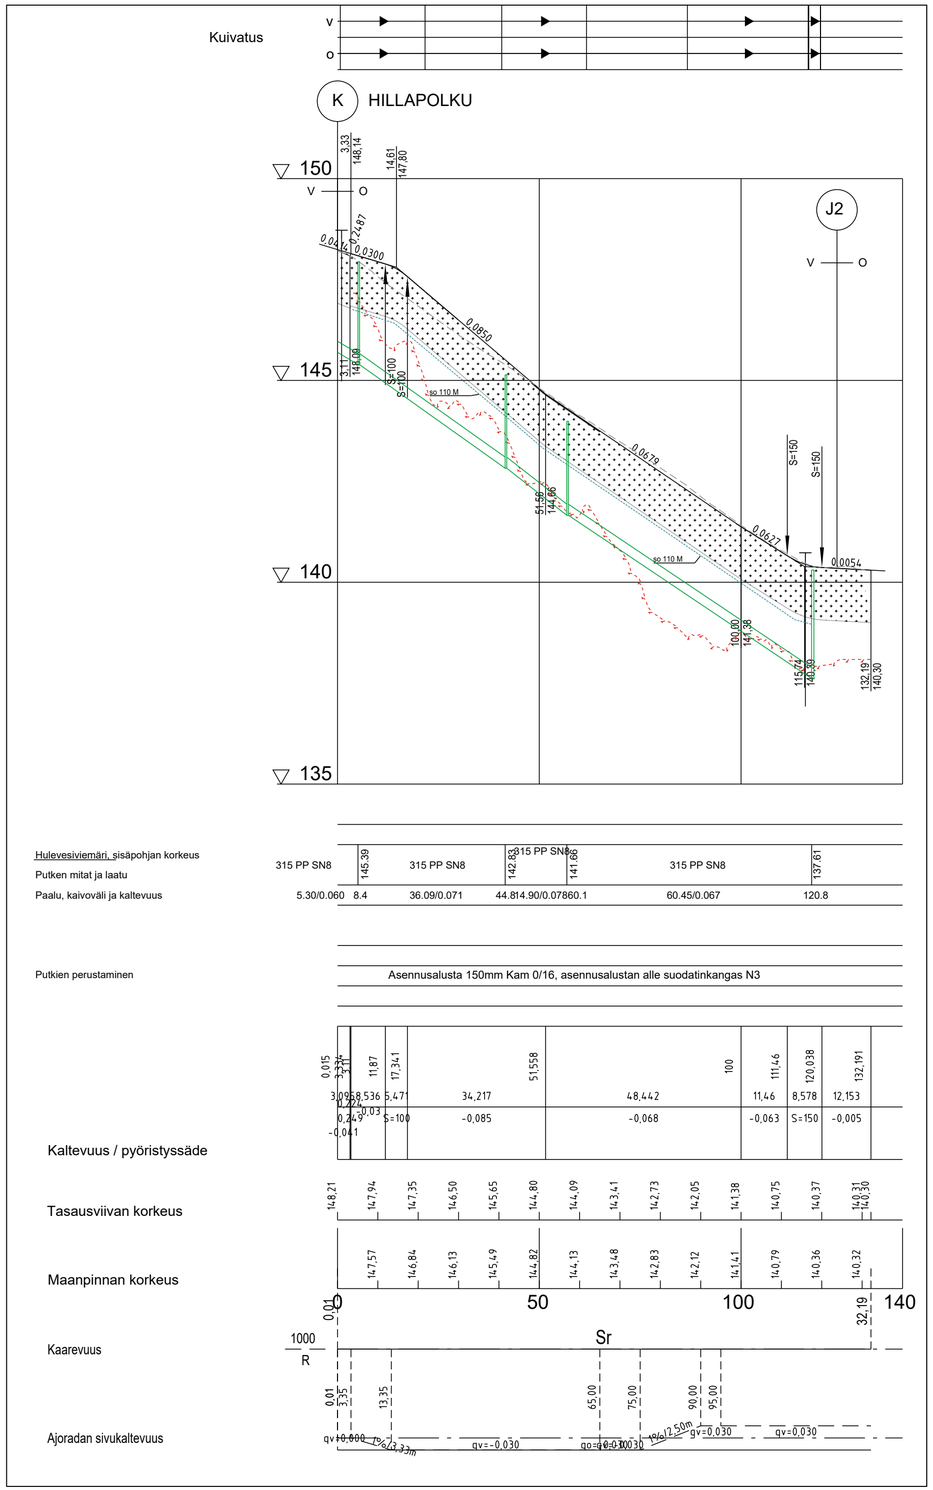

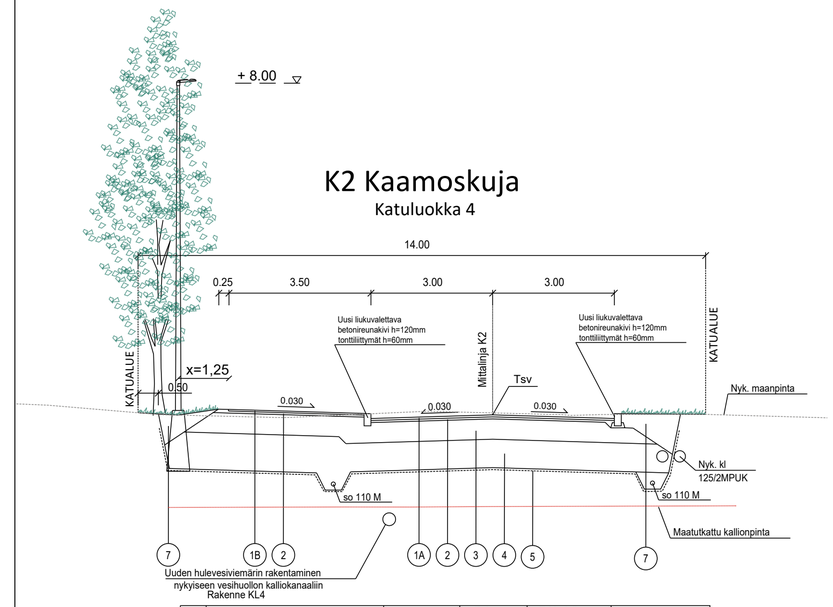

Nro	Nimitys	Materiaali	Paksuus (mm)	E-Moduli (MN/m)²	Huom
1A	Päällyste	AB 16	50	2500	
1B	Päällyste	AB 11	40	2500	
2	Profilointi	M #0...16	50	150	
3	Jakava+kantava kerros	M #0...56	500	280	Tavoitekantavuus kerroksen päältä 160 MPa
4	Suodatinkerros	Hk	700	50	
5	Suodatinkangas	N3			
6	Kasvualusta	Ik R4	150		
7	Luiskatäyttö	Kaivumaista			
8	Nurmetus	Ik R4			

Merkki	Muutos	Pvm	Hyväksyjä	Päätös

Nähtävänä — Tekninen lautakunta — Pvm — §

Kaupunginsinöörin päätös — Pvm — §

Kaupunginosa/Kylä: 6

Kohde: KAAMOSKUJA

Piirustuksen sisältö — Mittakaava

PITUUSLEIKKAUS 1:1000

TYYPPIPOIKKILEIKKAUS 1:100

Piirustuslaji: KATUPIIRUSTUS

SWECO

Sweco Finland Oy, Rautatienkatu 33, 90100 OULU

ROVANIEMI

TEKNISET PALVELUT

YHDYSKUNTATEKNIIKKA

Mäntyvaarantie 2, Rovaniemi

Pvm 31.01.2024	Suunn. Antti Kantola	Pvm 31.01.2024	Tark. Jari Kyrö
	Tark. Keijo Verronen		Tark. XX

Koordinaattijärjestelmä: ETRS-Gk26

Korkeusjärjestelmä: N2000

Korvaa — Korvattu — Säilytys

Piirustusnumero: 8327B-222