
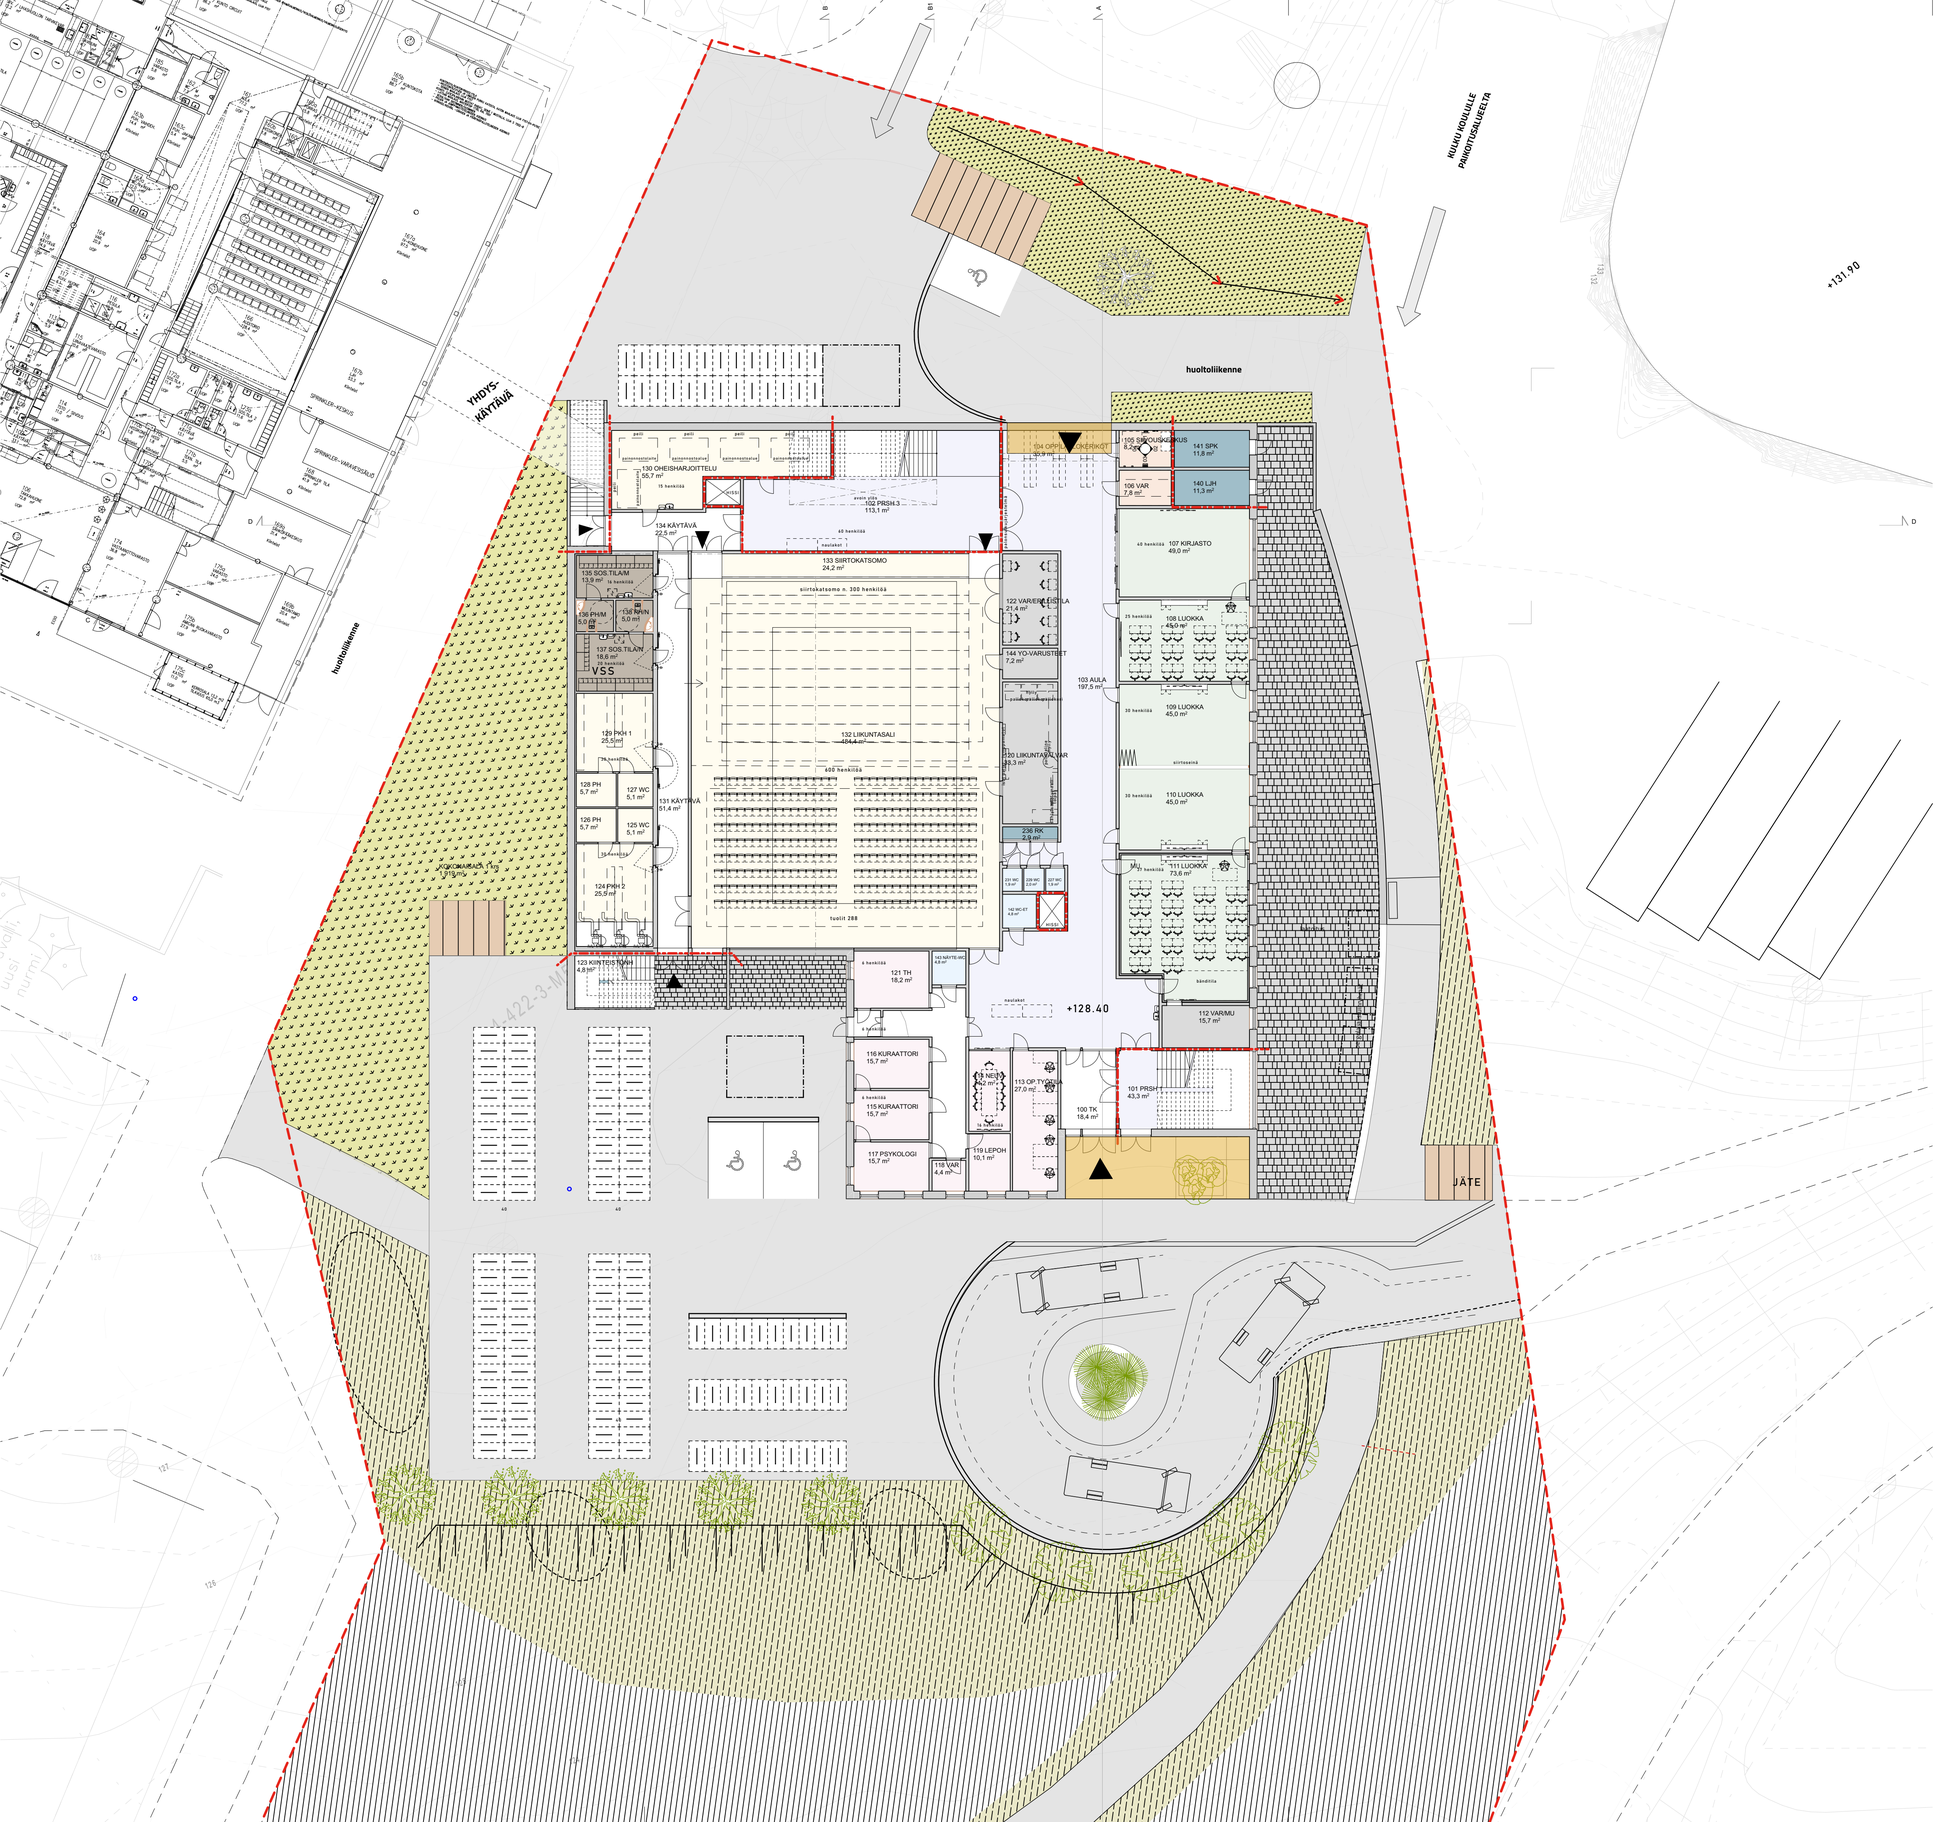


Kaupunginosa/Kylä 4	Korttel/Tila 422	Tontti/Rnro 5	Viranomaisten merkintöjä
Rakennuksen numero/Rakennustunnus -			Koordinaattijärjestelmä ####
Rakennustoimenpide Uudisrakennus			Piirustuslaji L1
Rakennuskohde Ounasvaaran lukio Hiihtomajantie 96400 Rovaniemi			Piirustuksen sisältö Pohjapiirustus 1 kerros Mittakaava 1:200
			Työnumero 2631 Piirustuksen tunnus 2569-03-01 Muutos
Vastuullinen suunnittelija Eija Rantala, arkkitehti SAFA	Tulostuspäivämäärä 10.06.2026		ARK 2631 Ounasvaaran lukion HS viitesuunnitelmat 5


Arkkitehdit Rantala & Kankaanpää Oy
Kairatie 5 A 1 96100 Rovaniemi +358 44 971 5315 toimisto@arkrova.fi www.arkrova.fi

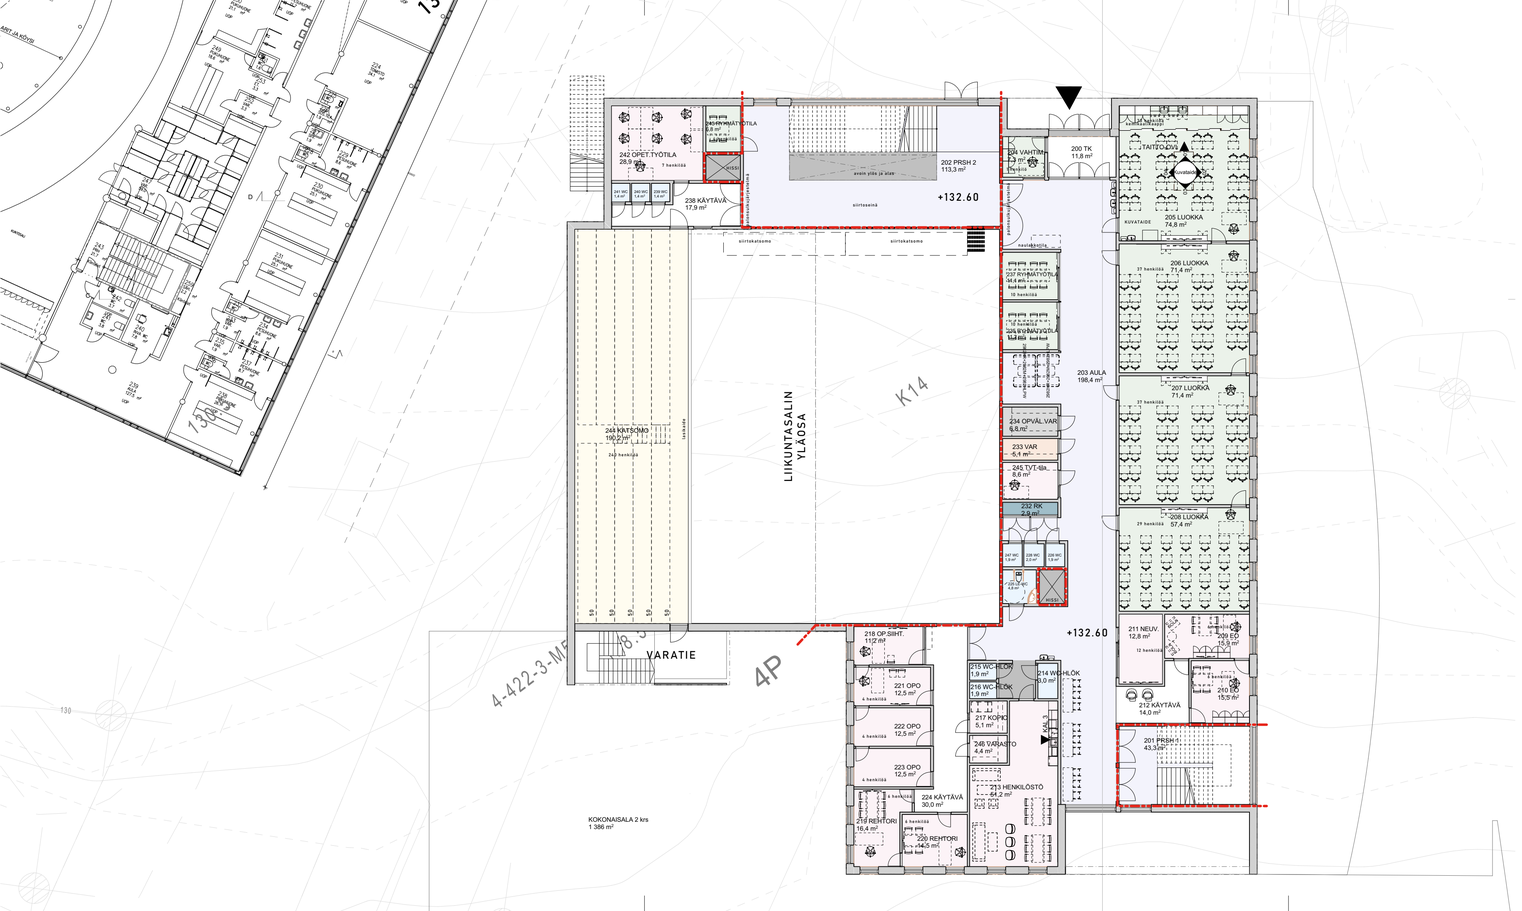

Kaupunginosa/Kylä 4	Kortteli/Tila 422	Tontti/Rnro 5
Rakennuksen numero/Rakennustunnus -		
Rakennustoimenpide Uudisrakennus		
Rakennuskohde Ounasvaaran lukio Hiihtomajantie 96400 Rovaniemi		
Vastuullinen suunnittelija Eija Rantala, arkkitehti SAFA	Tulostuspäivämäärä 10.06.2026	

Viranomaisten merkintöjä	
Koordinaattijärjestelmä #####	
Piirustuslaji Pohjat	
Piirustuksen sisältö Pohjapiirustus 2 kerros	Mittakaava 1:200
Työnumero 2631	Piirustuksen tunnus 2569-03-02
ARK	2631 Ounasvaaran lukion HS viitesuunnitelmat 5


Arkkitehdit Rantala & Kankaanpää Oy
Kairatie 5 A 1 96100 Rovaniemi +358 44 971 5315 toimisto@arkrova.fi www.arkrova.fi

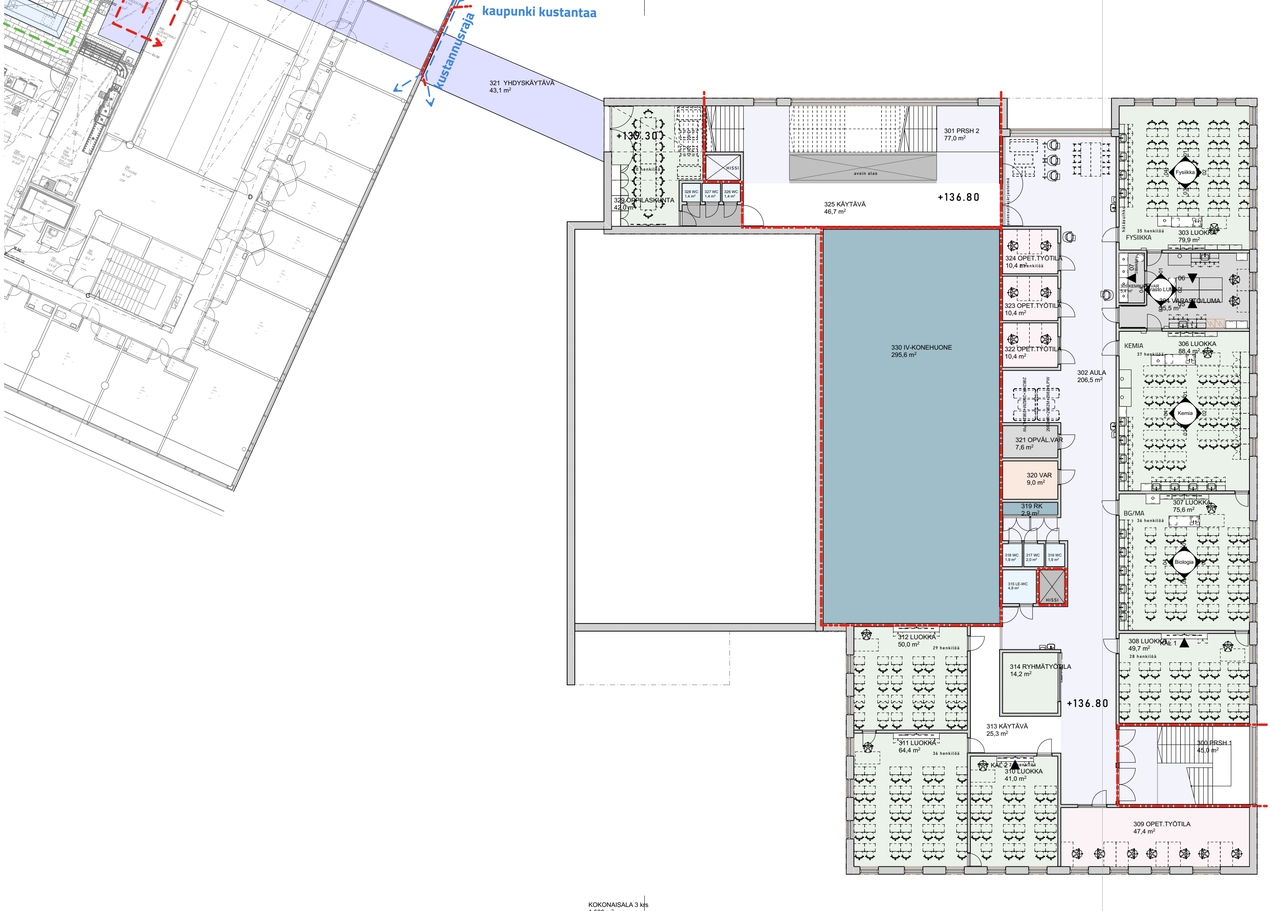


Kaupunginosa/Kylä 4	Kortteli/Tila 422	Tontti/Rnro 5
Rakennuksen numero/Rakennustunnus -		
Rakennustoimenpide Uudisrakennus		
Rakennuskohde Ounasvaaran lukio Hiihtomajantie 96400 Rovaniemi		
Vastuullinen suunnittelija Eija Rantala, arkkitehti SAFA	Tulostuspäivämäärä 10.06.2026	

Viranomaisten merkintöjä	
Koordinaattijärjestelmä #####	
Piirustuslaji Pohjat	
Piirustuksen sisältö Pohjapiirustus 3 kerros	Mittakaava 1:200
Työnumero 2631	Piirustuksen tunnus 2569-03-03
2631 Ounasvaaran lukion HS viitesuunnitelmat 5	Muutos ARK


Arkkitehdit Rantala & Kankaanpää Oy
Kairatie 5 A 1 96100 Rovaniemi +358 44 971 5315 toimisto@arkrova.fi www.arkrova.fi

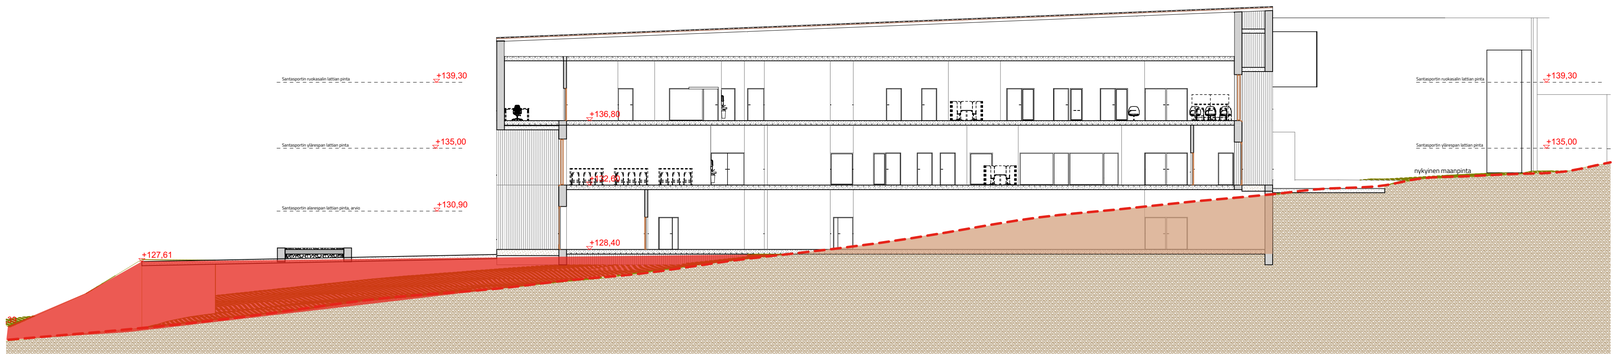


A Leikkaus A-A 1:200

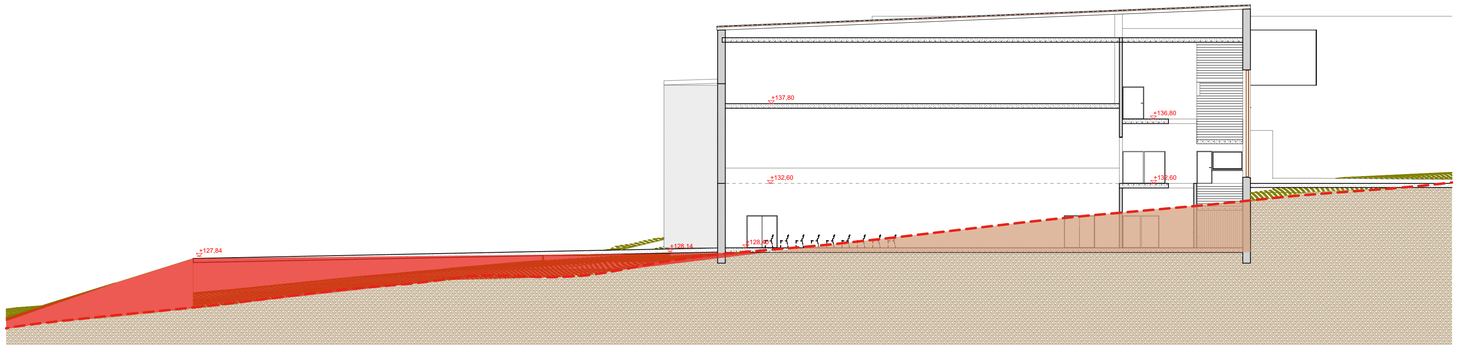

B Leikkaus B-B 1:200

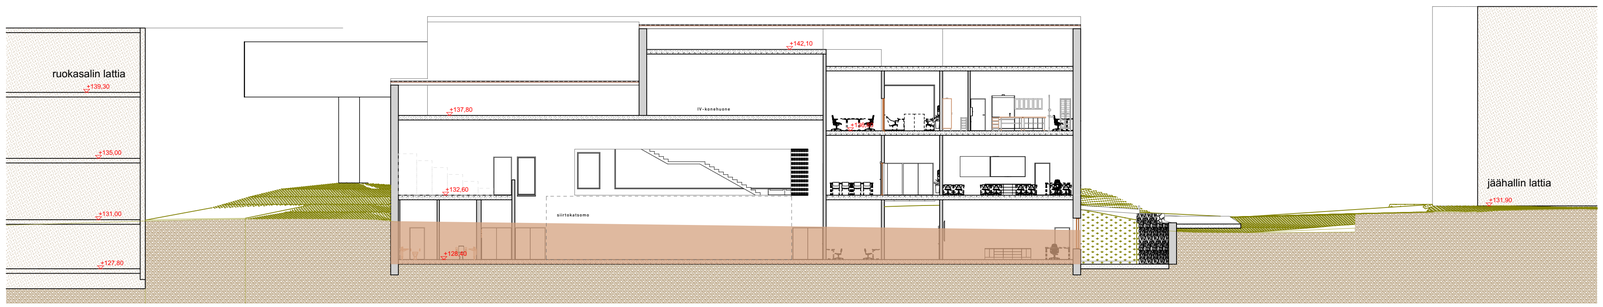

C Leikkaus C-C 1:200

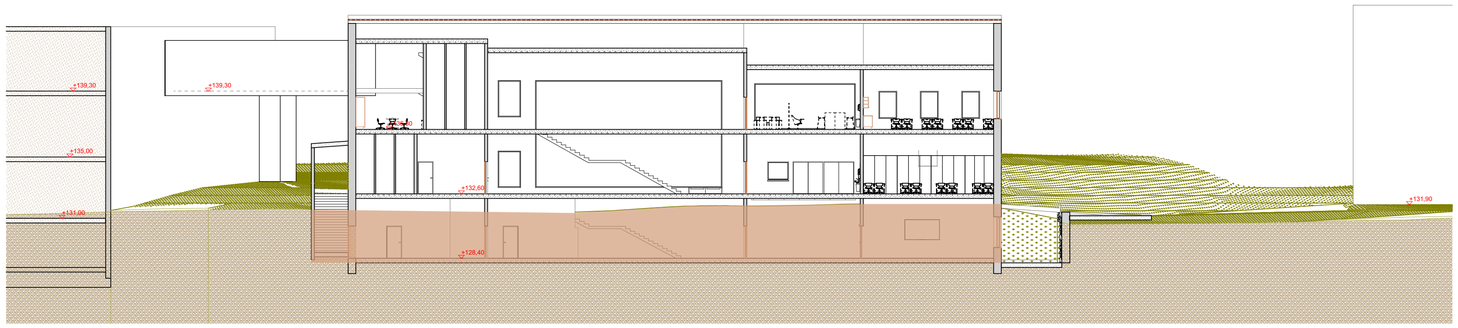

D Leikkaus D-D 1:200

YLÄRINTEEN PUOLEISTEN PINTAVESIEN OHJAUS (NISKAOJA) LVI-ASEMAPIIRUSTUKSEN MUKAAN JA PERUSVESIEN OHJAAMINEN RAKENNUSTAPASELOSTUKSEN KOHDAN 1116 KUIVATUSRAKENTEET MUKAAN

TÄYTTÖ

KAIVUU

Kaupunginosa/Kylä: 4	Kortteli/Tila: 422	Tontti/Rnro: 5
Rakennuksen numero/Rakennustunnus: –		
Rakennustoimenpide: Uudisrakennus		
Rakennuskohde: Ounasvaaran lukio Hiihtomajantie 96400 Rovaniemi		
Vastuullinen suunnittelija: Eija Rantala, arkkitehti SAFA	Tulostuspäivämäärä: 10.06.2026	

Viranomaisten merkintöjä

Koordinaattijärjestelmä: #####

Piirustuslaji: L1

Piirustuksen sisältö: Leikkaukset

Mittakaava: 1:200

Työnumero: 2631

Piirustuksen tunnus: 2569-04-01

Muutos

2631 Ounasvaaran lukion HS viitesuunnitelmat 5

ARK

Arkkitehdit Rantala & Kankaanpää Oy
Kairatie 5 A 1 96100 Rovaniemi +358 44 971 5315 toimisto@arkrova.fi www.arkrova.fi