


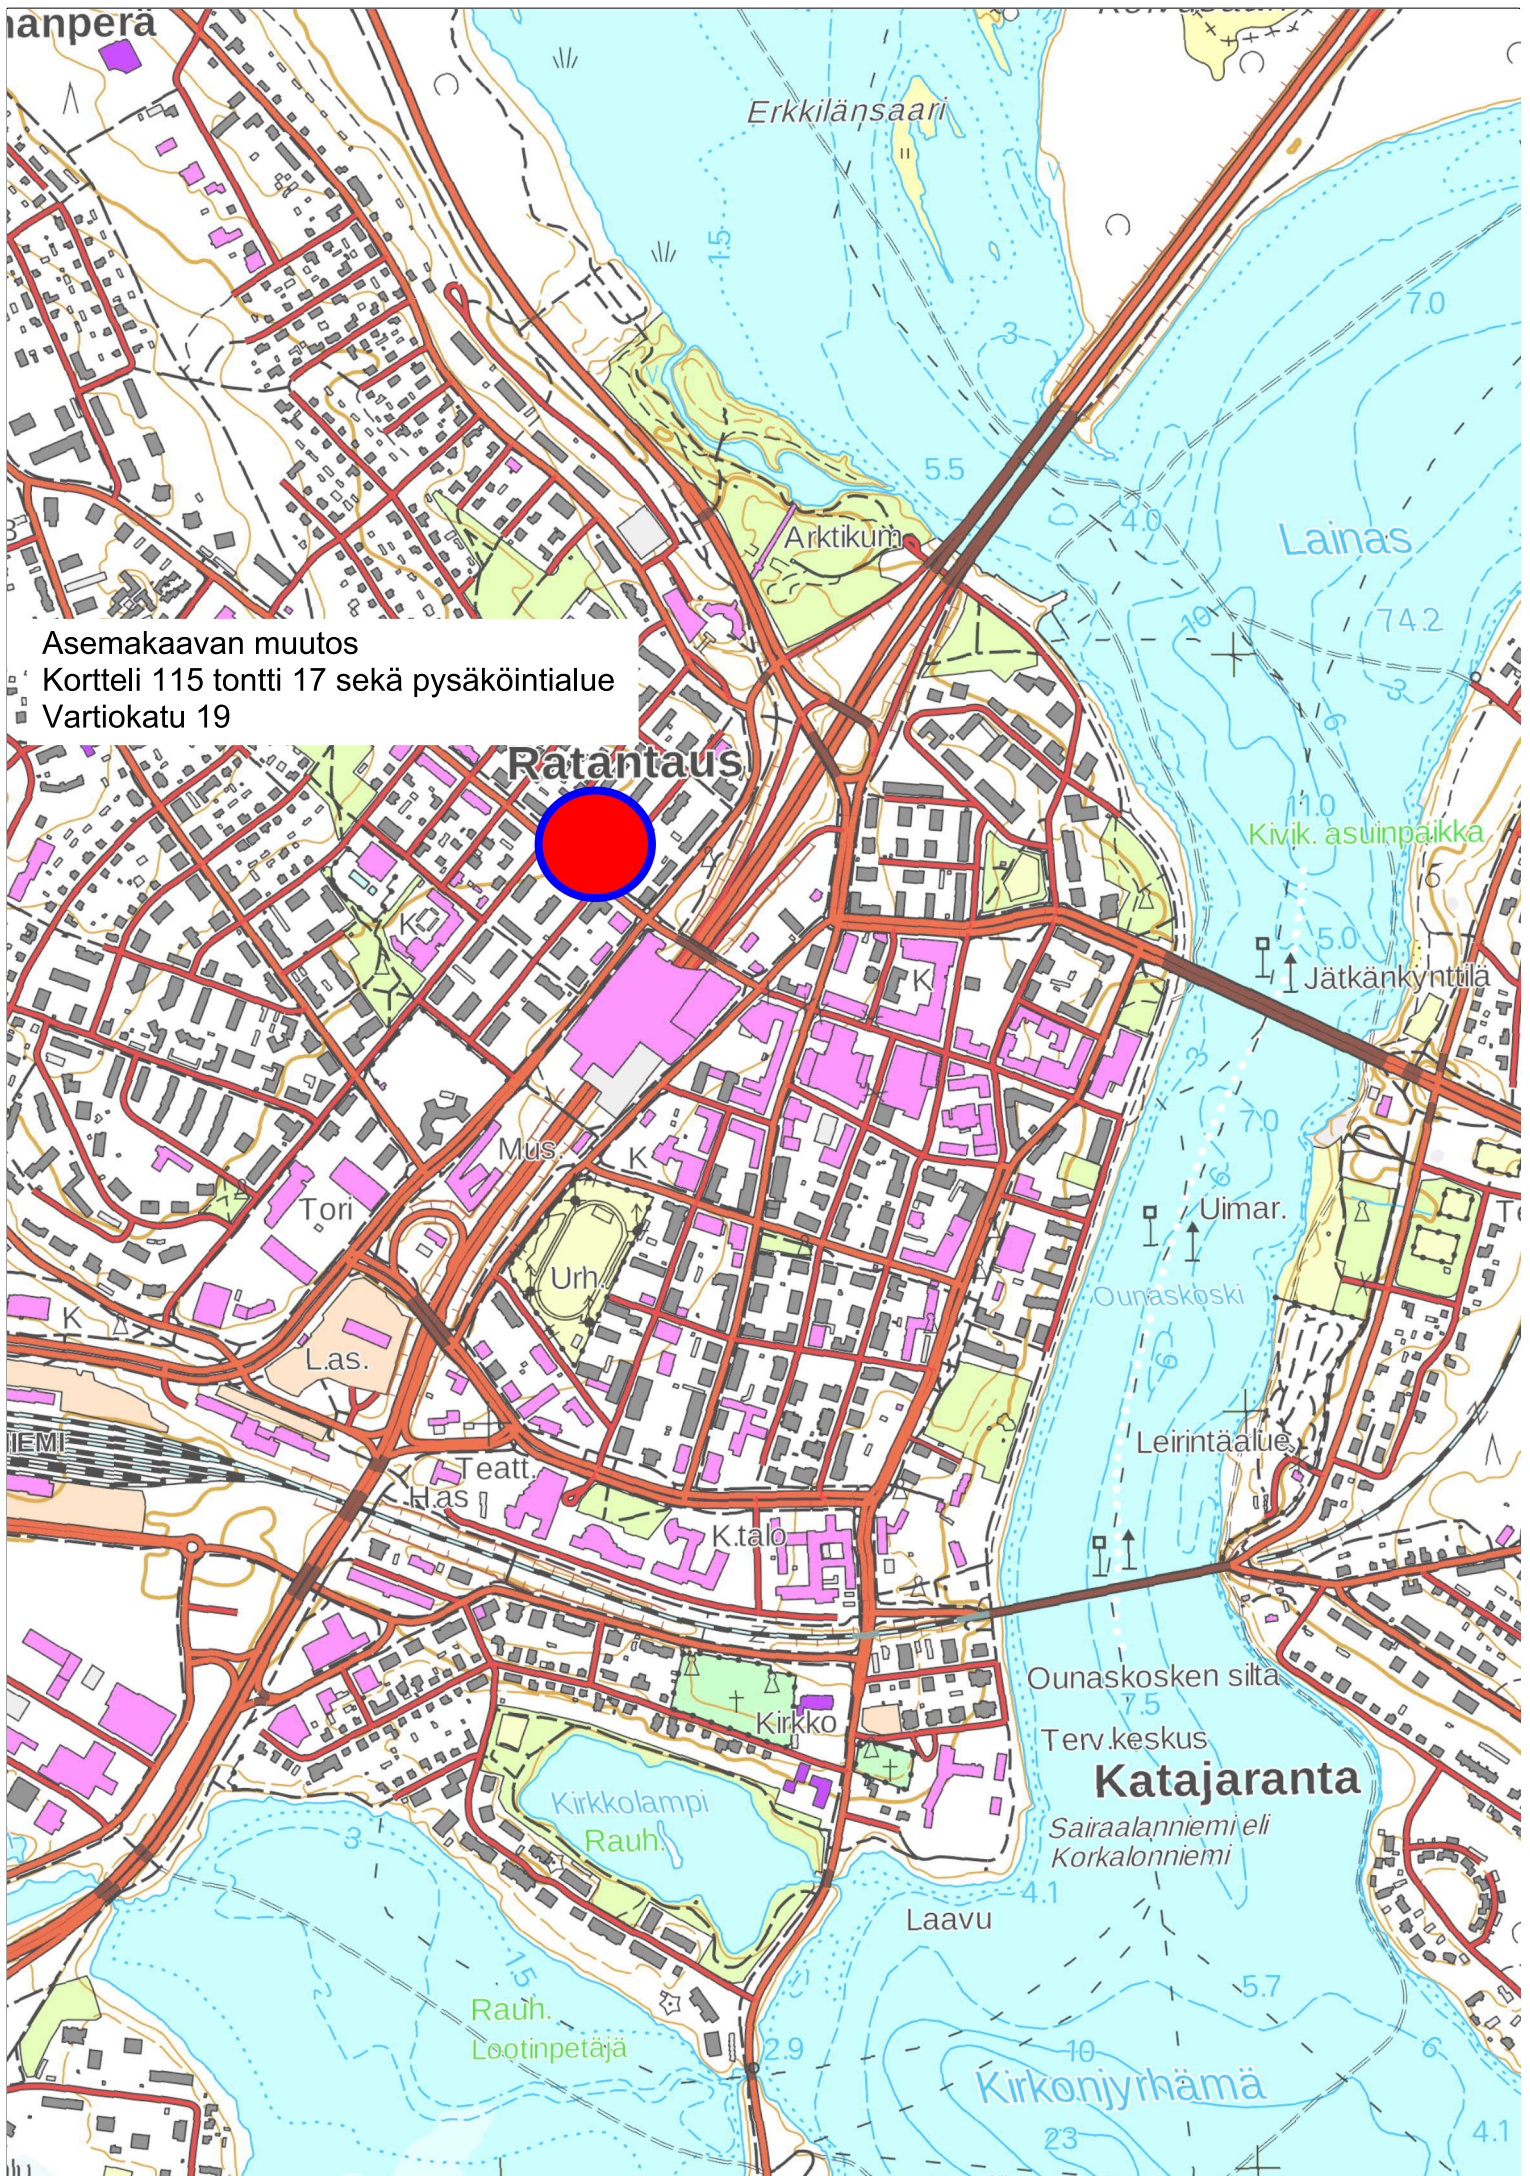

Asemakaavan muutos
Kortteli 115 tontti 17 sekä pysäköintialue
Vartiokatu 19

Ratantaus

Katajaranta