


J3 välillä
Rinteentie-Tievakatu

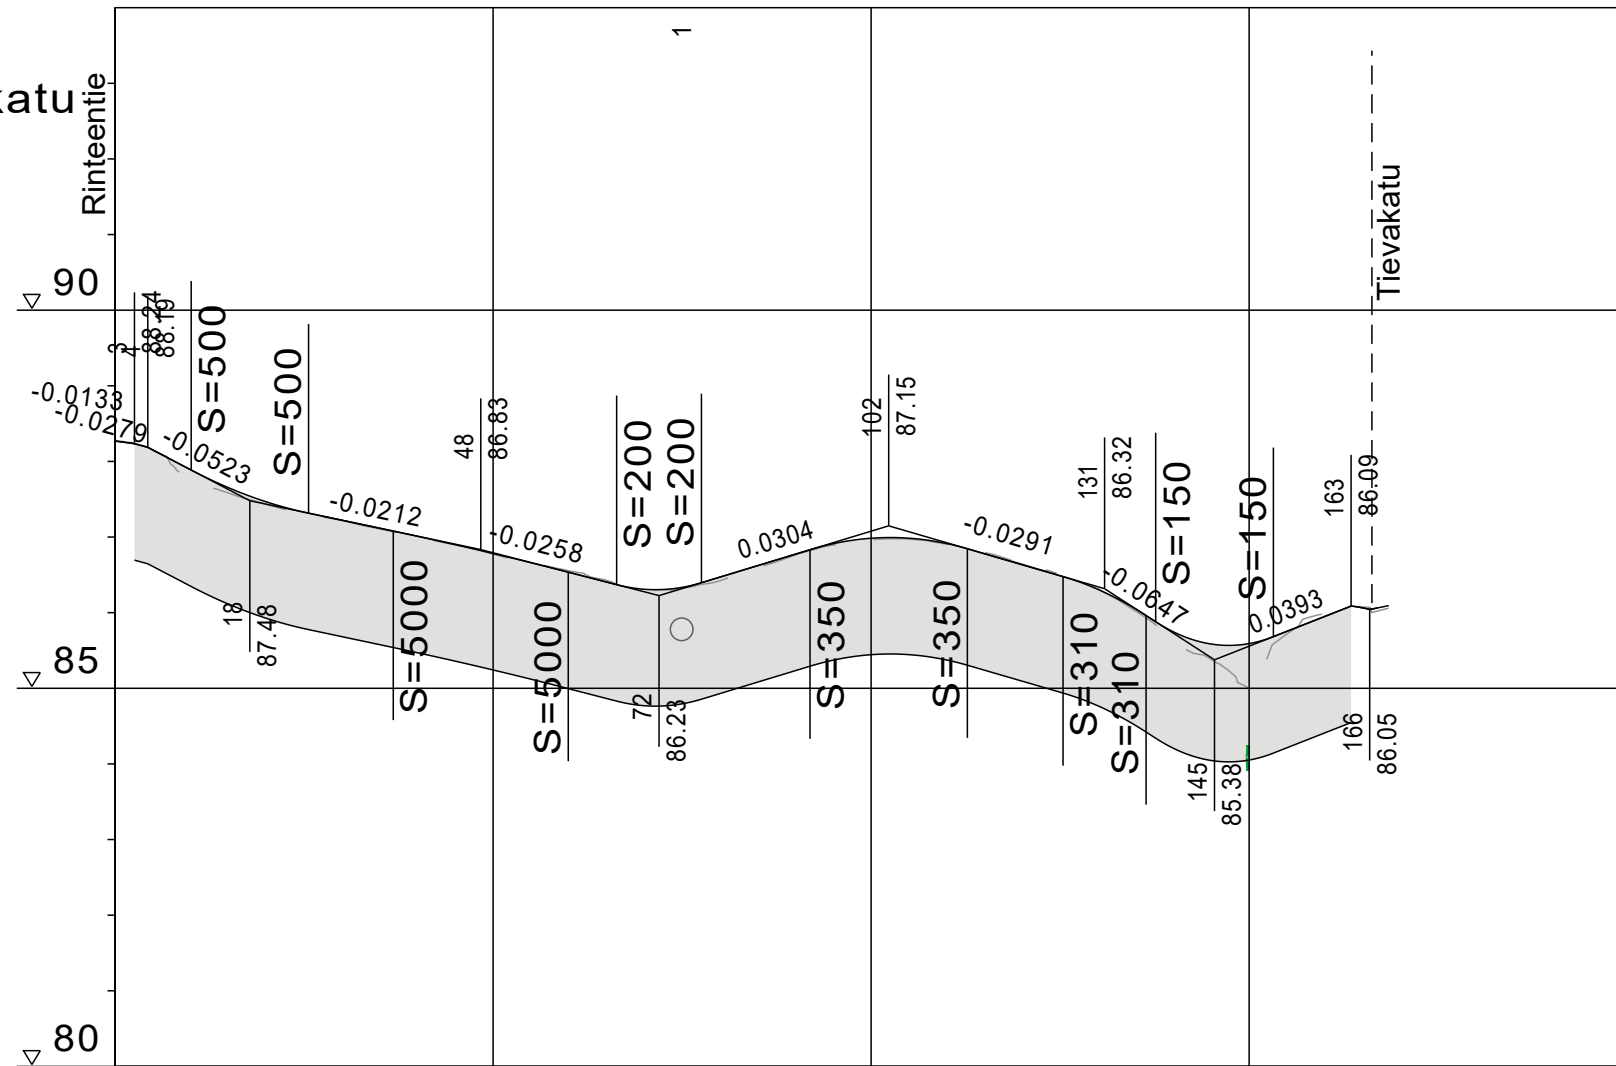

Hulevesiviemäri, sisäpohjan korkeus
Putken mitat ja laatu
Paalu, kaivoväli ja kaltevuus


Putken perustamistapa

Luiskakaltevuus

Päällysrakenne


Matka

Kaltevuus/Pyöristyssäde

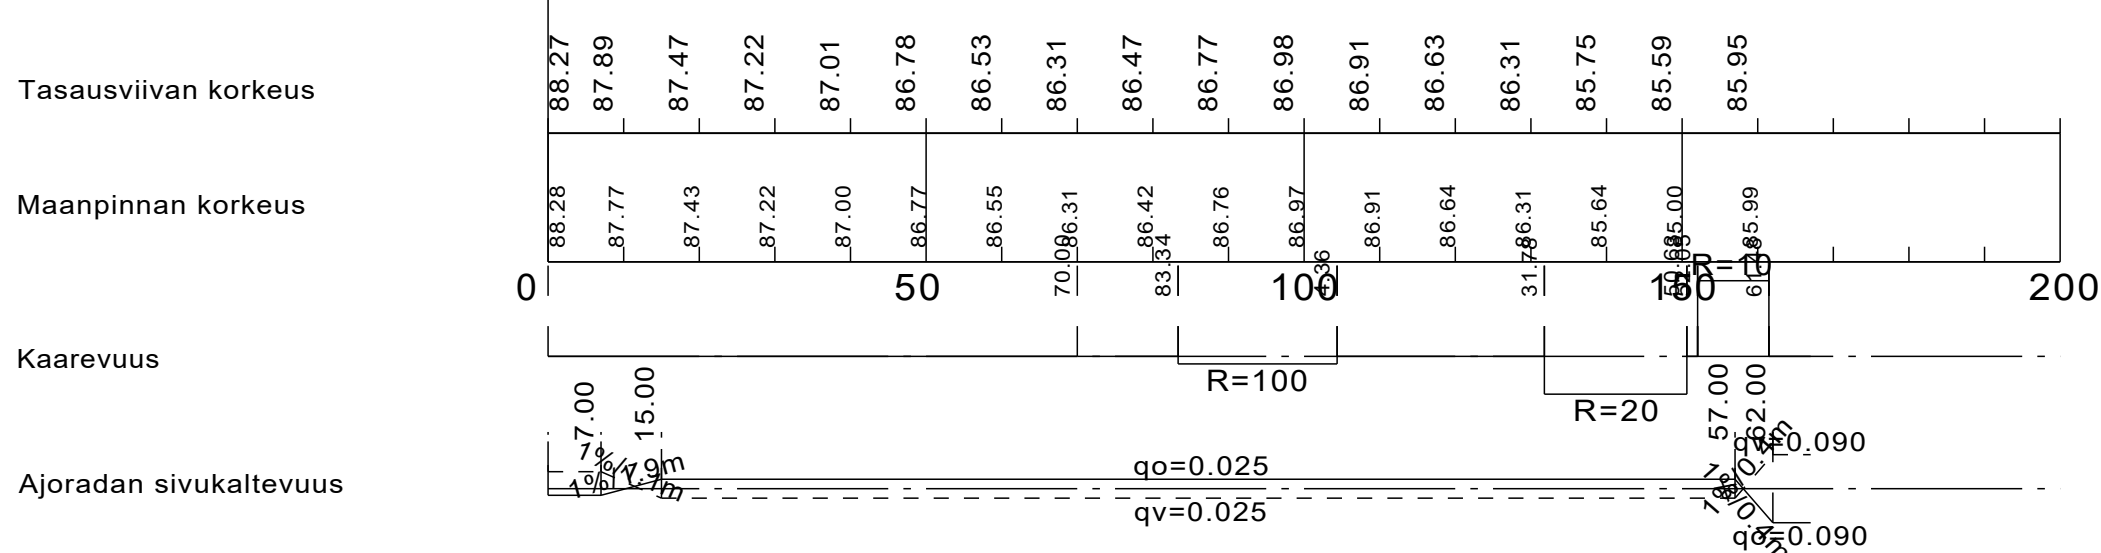

J3 välillä Rinteentie-Tievakatu


PL 108-135
Katuluokka 6

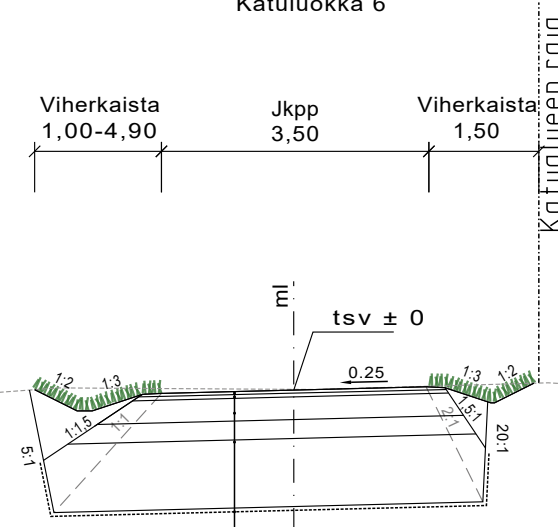

AB 11		40 mm
Profilointi	KaM 0/32	50 mm
Kantava kerros	KaM 0/56	550 mm
Suodatinkerros	Hk	900 mm
Suodatinkangas	N3	
Yhteensä		1540 mm

J3 välillä Rinteentie-Tievakatu

PL 0-108
PL 135-164

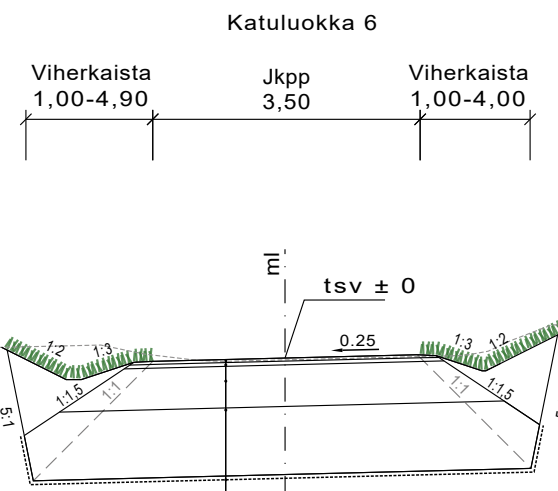

AB 11		40 mm
Profilointi	KaM 0/32	50 mm
Kantava kerros	KaM 0/56	550 mm
Suodatinkerros	Hk	900 mm
Suodatinkangas	N3	
Yhteensä		1540 mm

Merkki		Muutos		Pvm		Hyväksyjä		Päätös	
Nähtävänä		Tekninen lautakunta		Pvm		§		Kaupungininsinöörin päätös	
Kaupunginosa/Kylä Kohde				Pirustuksen sisältö					
Siljotie J3 välillä Rinteentie-Tievakatu				Mittakaava					
				PITUUSLEIKKAUS				1:1000/1:100	
				TYYPPIPOIKKILEIKKAUS				1:100	
				Pirustuslaji					
				KATUPIIRUSTUS					
									
				ROVANIEMI					
				TEKNISET PALVELUT					
				YHDYSKUNTATEKNIikka					
				Mäntyvaarantie 2, 96100 Rovaniemi					
Pvm		Suunn.		Pvm		Tark.			
31.10.2025		S. KUMMALA		31.10.2025		Tark.		J. KYRÖ	
Koordinaattijärjestelmä		Korkeusjärjestelmä		Korvaa				Piirustusnumero	
ETRS-Gk26		N2000		Korvattu				Säilytys	
								8401B-222	