


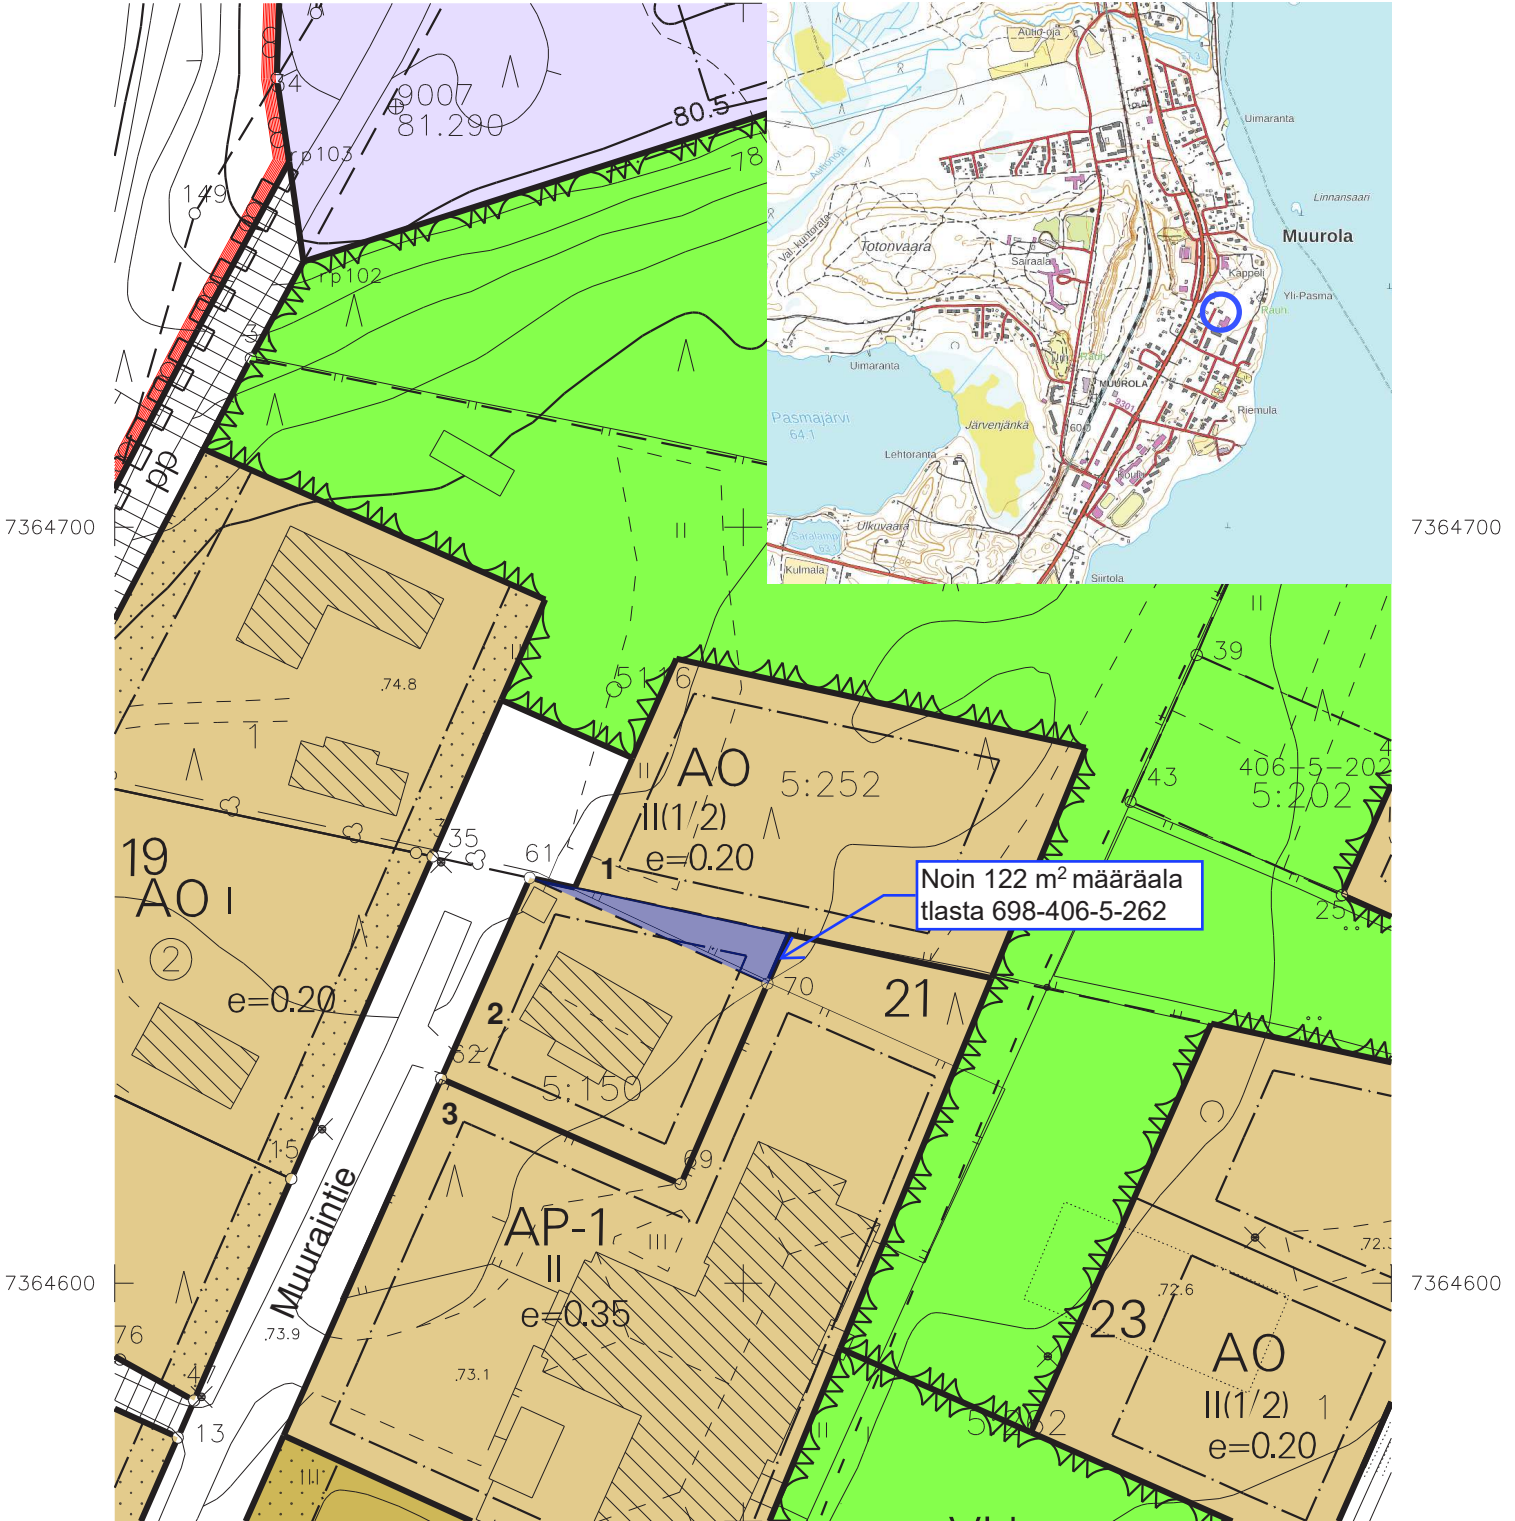

26472500



1:1000



Kiinteistön tarkka alueellinen ulottuvuus selviää toimitusasiakirjoista ja maastosta.