


TONTTIJAKO		1:750	ROVANIEMI
ASEMAKAAVA	698 1989-4	VAHVISTETTU	12.07.1989
EDELLINEN TONTTIJAKO			0 40 m
LASK. AU		TONTTIJAON LAATI TOIMITUSINSINÖÖRI	26.05.2026
PIIRT. AU			
TARK. SÄ			
TOIMITUSINSINÖÖRI HYVÄKSYNYT POHJAKARTAN JA TONTTIJAON			KAUP. OSA 16
			KORTTELI 3233
			TONTIT 1-4
			MUUTT. TONTIT
			TJ-KARTTA 1

KOORDINAATTILUETTELO

N:O	X	Y
1	7382701.137	26490452.275
2	7382733.572	26490430.445
3	7382800.573	26490530.000
4	7382771.536	26490549.542
5	7382750.323	26490455.335
6	7382767.073	26490480.223
7	7382783.822	26490505.112
8	7382754.786	26490524.654
9	7382738.036	26490499.765
10	7382726.853	26490483.148
11	7382720.433	26490475.450

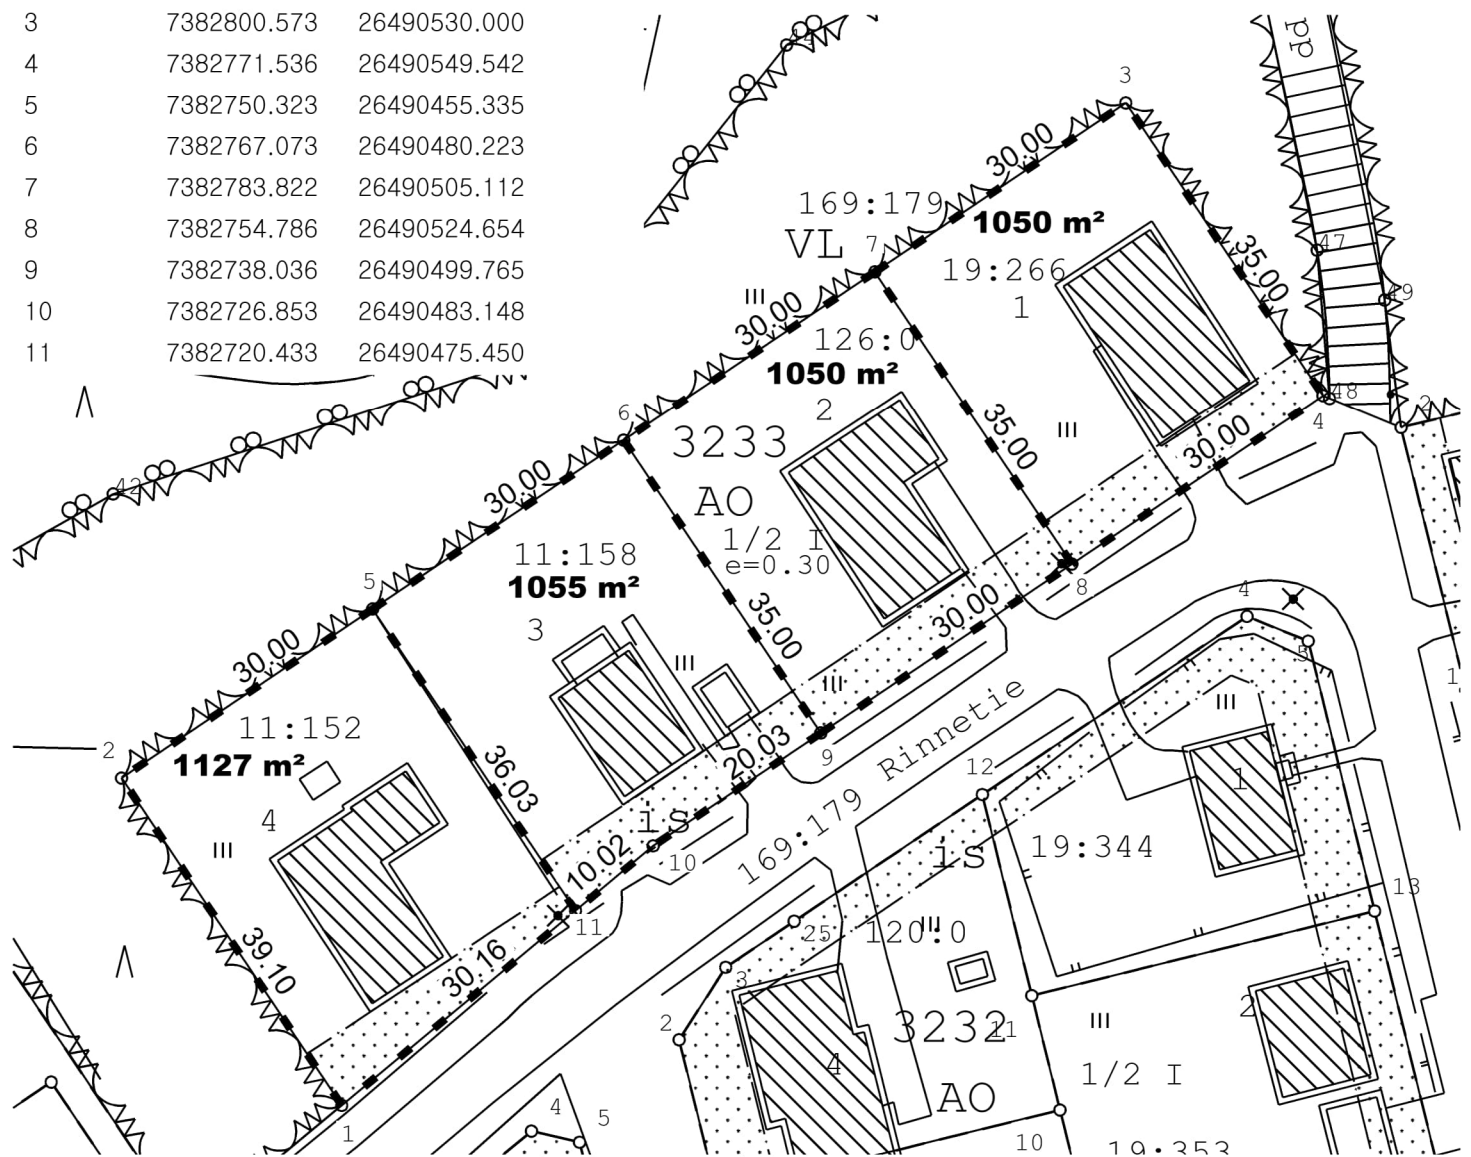

MUODOSTUMINEN

TONTTI	P-ALA	OSAPINTA-ALA	RN:o	KIINTEISTÖN NIMI
698-16-3233-1	1050	1050	698-409-19-266	SYVÄNEN
698-16-3233-2	1050	1050	698-409-126-0	MÄKIRINNE
698-16-3233-3	1055	1055	698-409-11-158	EIKKALA
698-16-3233-4	1127	1127	698-409-11-152	TERTTULA