
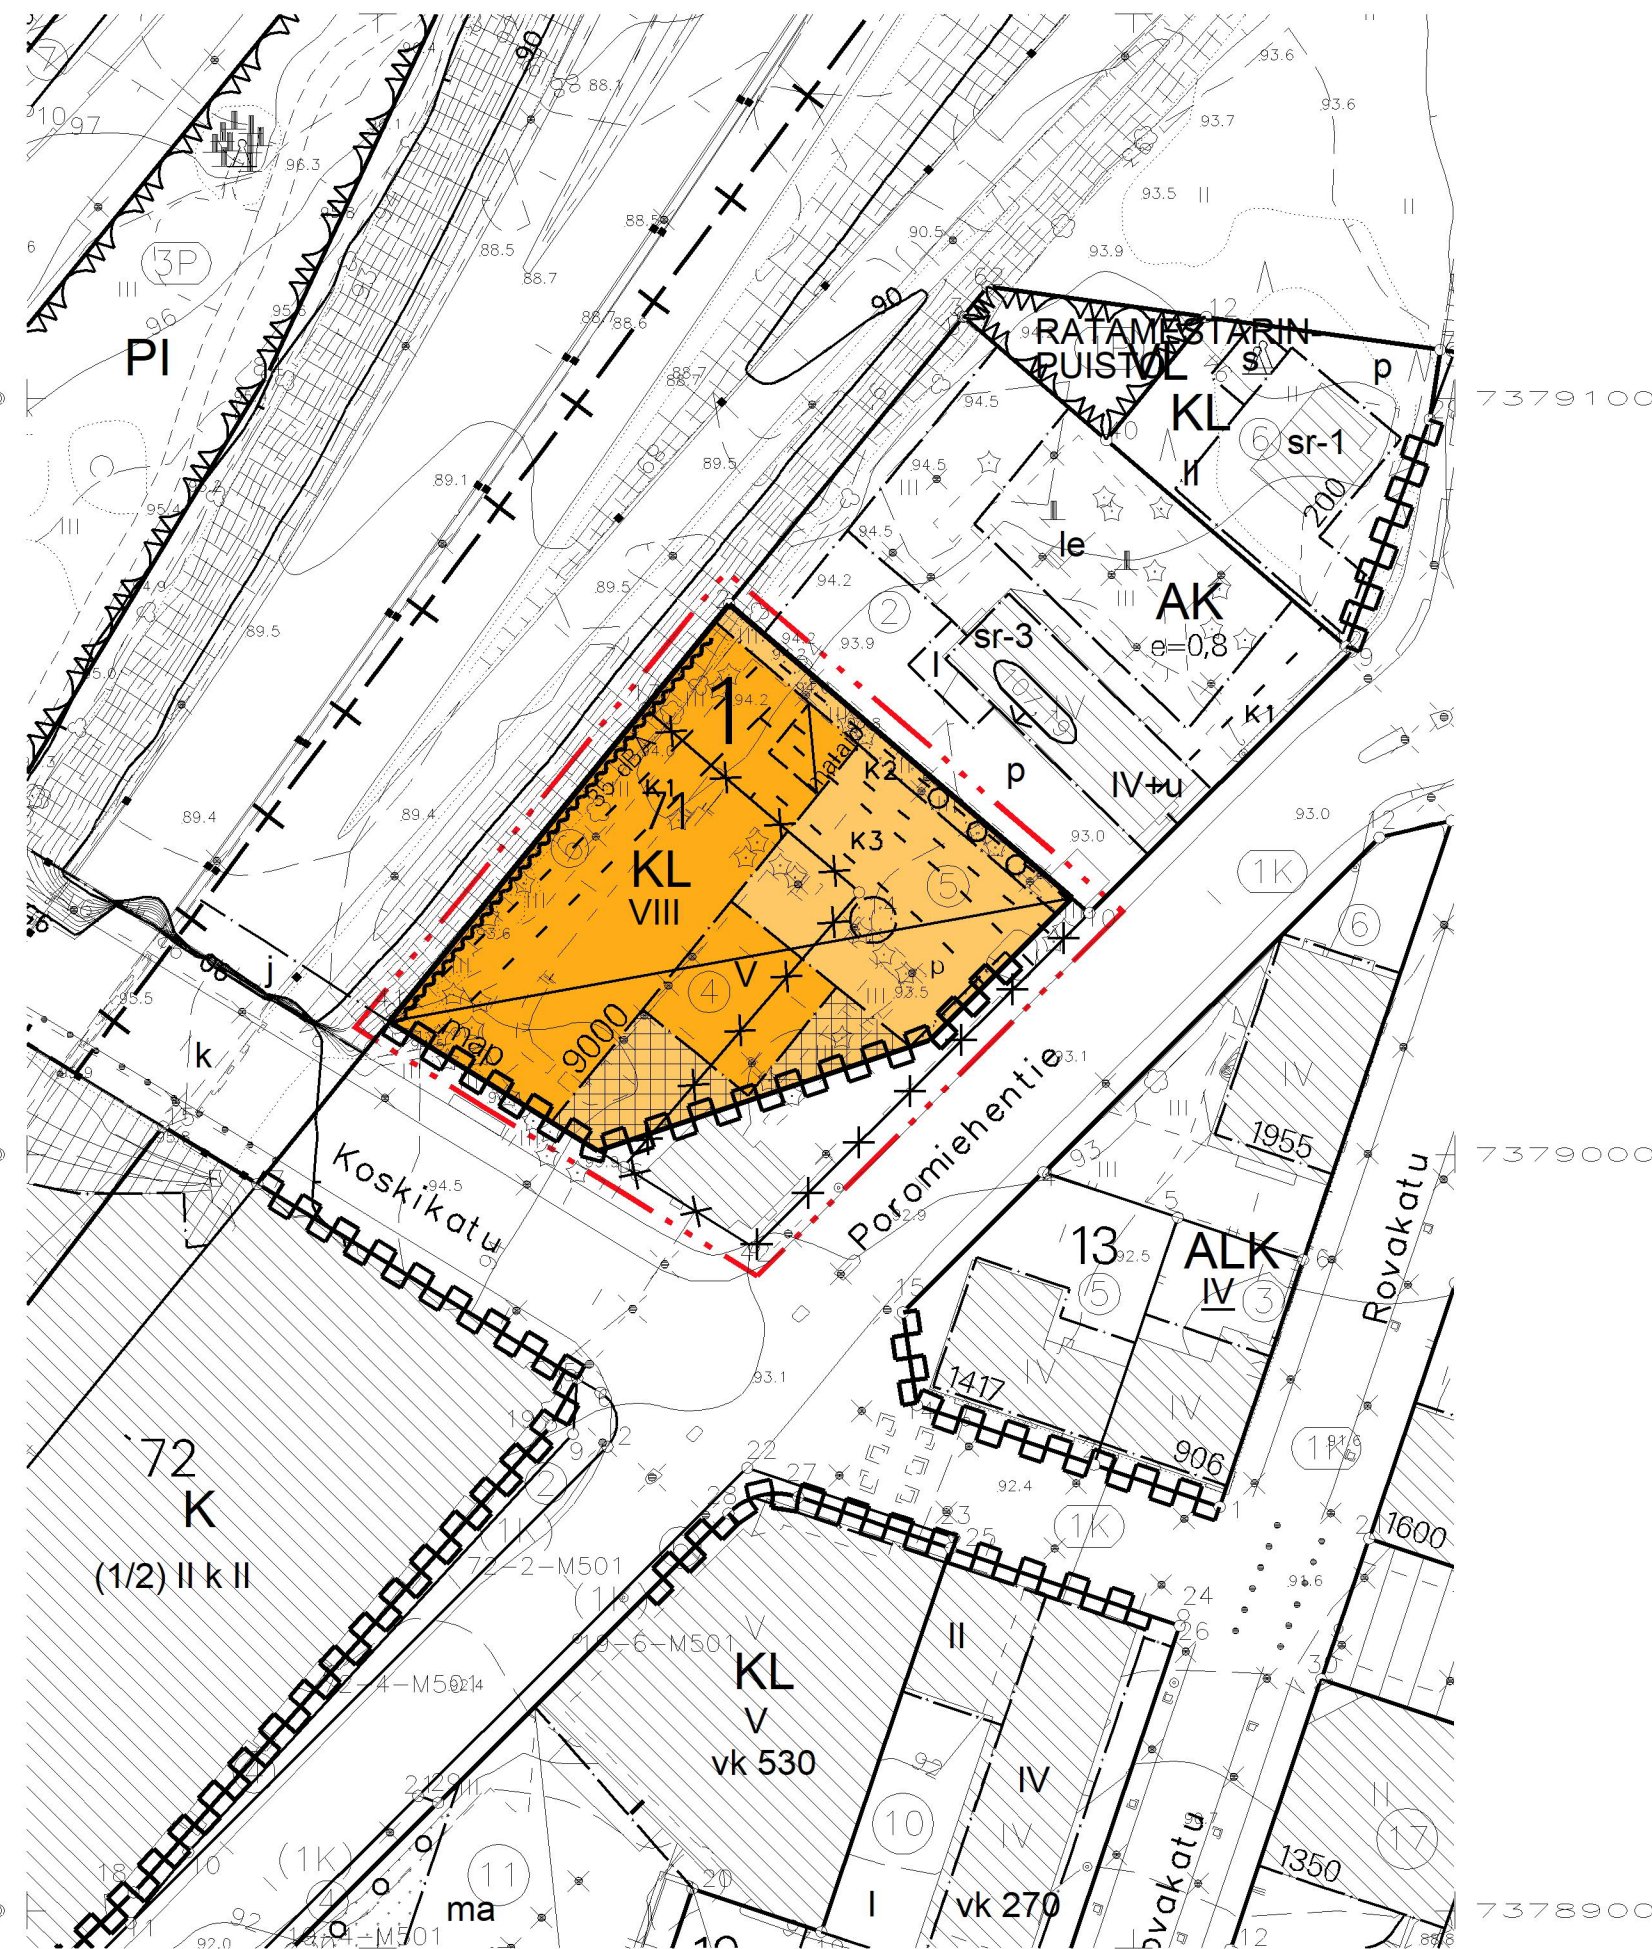


ASEMAKAAVAN MUUTOS

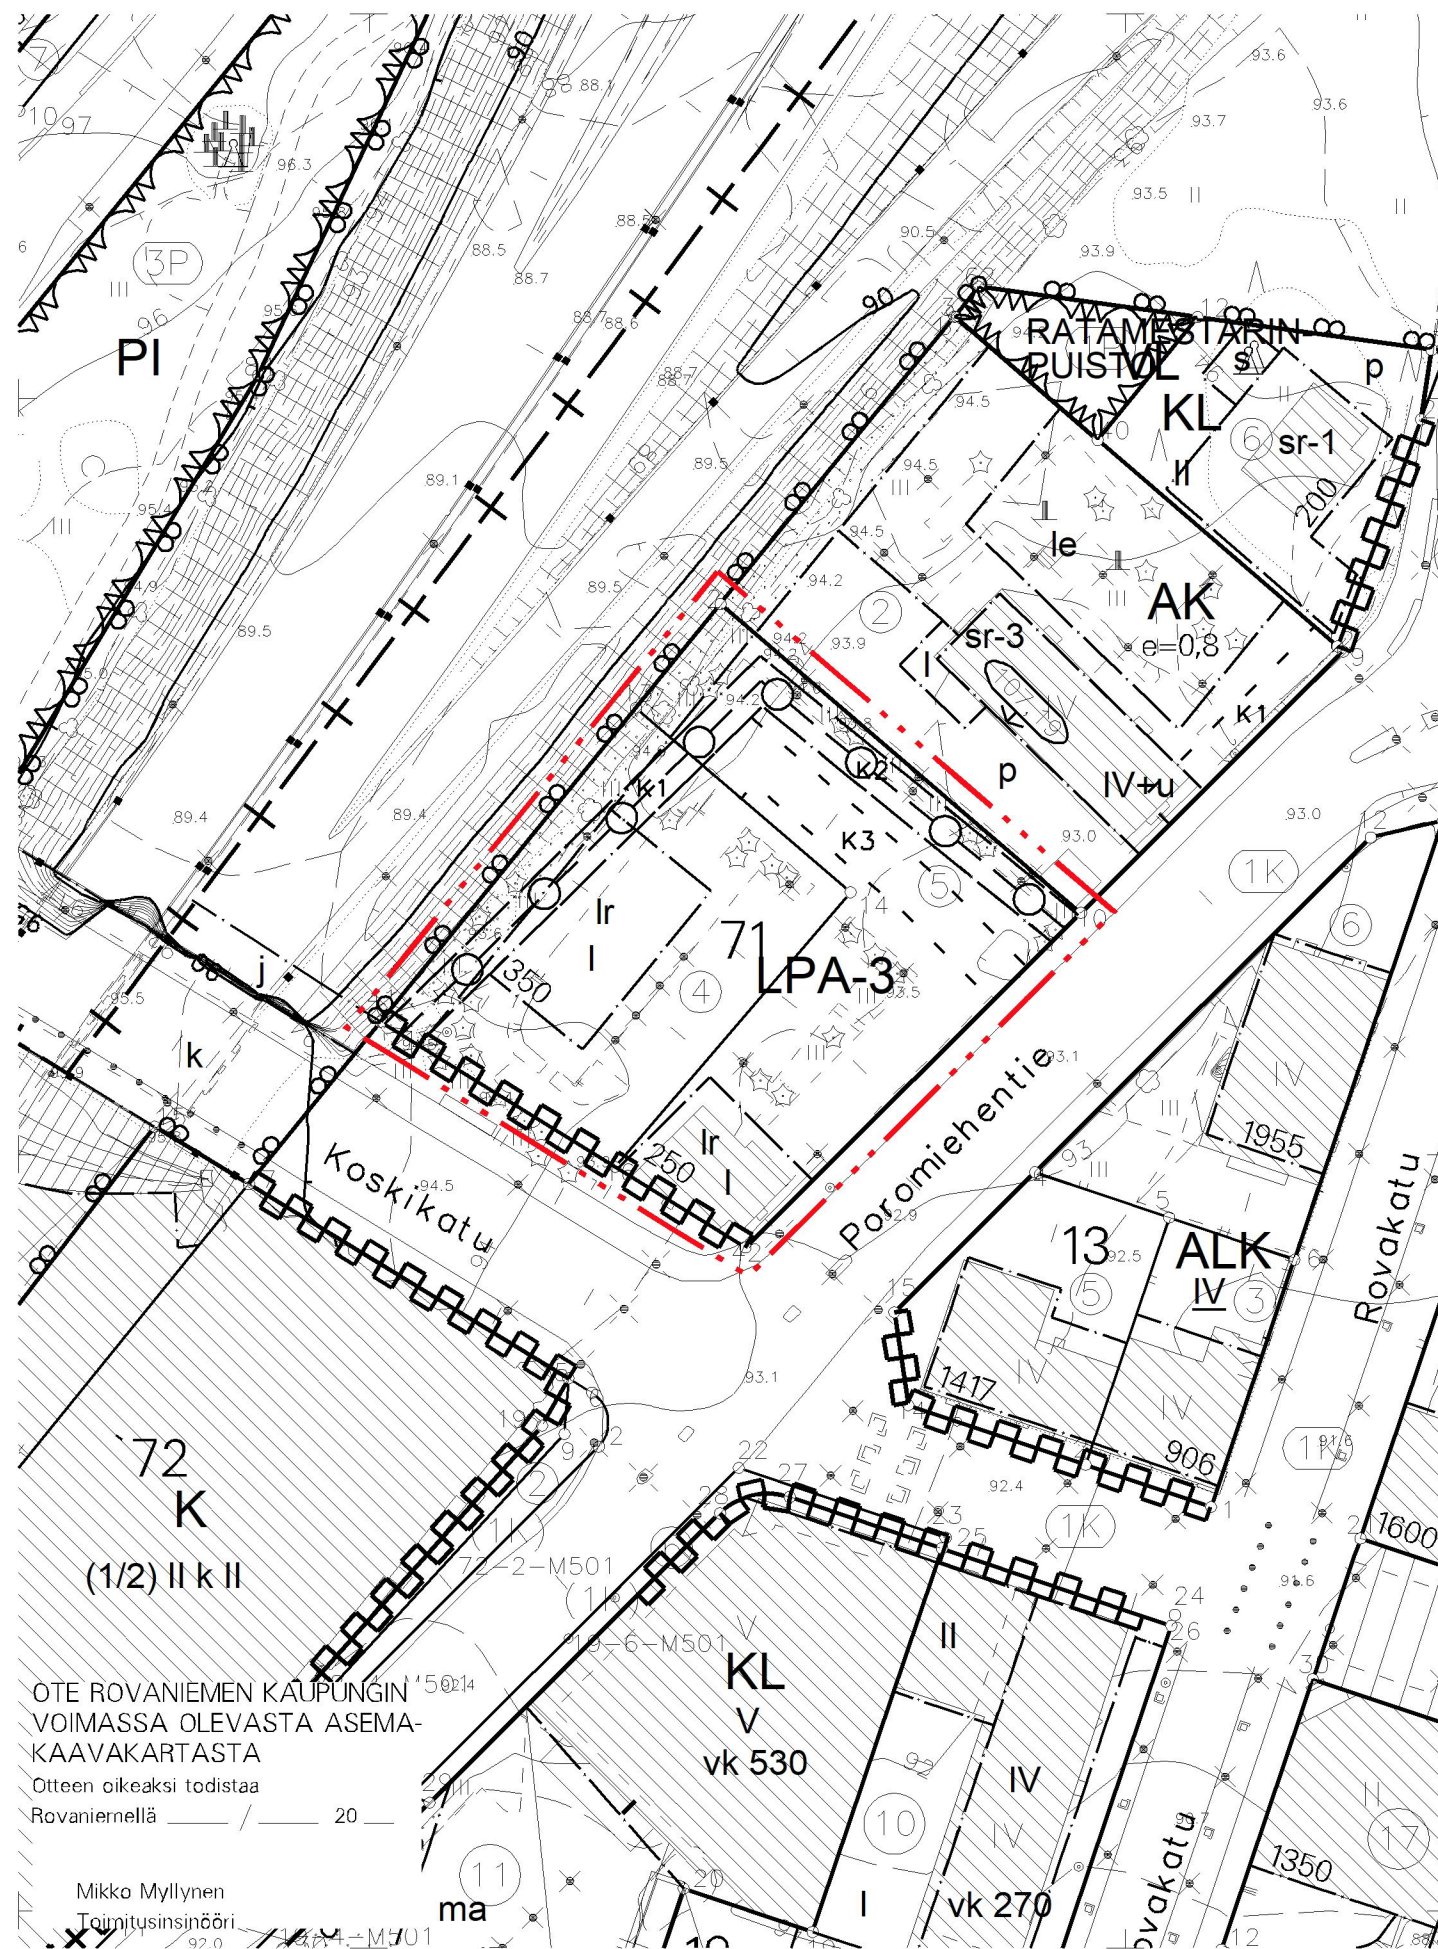

KATUAUKIO/TORI.

KATUALUEEN RAJAN OSA, JONKA KOHDALTA EI SAA JÄRJESTÄÄ
AJONEUVOLIITTYMÄÄ.

TÄLLÄ ASEMAKAAVA-ALUEELLA TONTTIJAKO ON SITOVA.

LIIKE- JA TOIMISTOTILAT 1 AP/80 M2 KERROSALAA

HOTELLIT 1 AP/200 M2 KERROSALAA

LISÄKSI YKSI PAIKKA1000 M2 KERROSALAA KOHDEN HUOLTOA, KOTIHOITO, LOGISTIIKKA SEKÄ VIERASPYSÄKÖINTIÄ VARTEN.

AUTOPAIKOISTA LIIKKUMISESTEISTEN AUTOPAIKKOJA TULEE OLLA VÄHINTÄÄN YKSI, JA LISÄKSI YKSI AUTOPAIKKA KUTAKIN ALKAVAA 50 AUTOPAIKKAA KOHTI.

TONILLA TULEE OLLA PYÖRÄPYSÄKÖINTIPAIKKOJA VÄHINTÄÄN SEURAAVASTI:

MUUT LIIKERAKENNUKSET 1 PPP/50 M2 KERROSALAA

TOIMISTORAKENNUKSET 1 PPP/50 M2 KERROSALAA

PAIVTTÄISTAVARALIIKKEISSÄ, TOIMITILA- JA LIIKERAKENTAMISESSA
KATETTUUN PYSÄKÖINTITILAAN OSOITETAAN VÄHINTÄÄN 50%
PAIKOISTA.

PÄIVITTÄISTAVARAKAUPAN OSALTA KÄYTETÄÄN LEIKKURIA: 150
PYÖRÄPAIKAN YLITTÄVÄLTÄ OSALTA LAADITAAN TARVELASKENTA,
MINKÄ, PERUSTEELLA PÄÄTETÄÄN TARVITTAVISTA LISÄPAIKOISTA.

TONTILLA OLEVISTA POLKUPYÖRÄPAIKOISTA VÄHINTÄÄN 50 % TULEE OLLA RUNKOLUKITTAVIA.

KORTTELIALUEELLA SAADAAN RAKENTAA ENINTÄÄN KAKSI
KELLARIKERROSTA, JOIDEN TULEE OLLA KOKONAAN MAANPINNAN
ALAPUOLELLA.

RAKENTEELLISIN TOIMENPITEIN ON HUOLEHDITTAVA, ETTÄ MELU EI YLITÄ ASUIN-, POTILAS- JA MAJOITUSHUONEIDEN ARVOA 35 DB (L AEQ).

TÄMÄN ASEMAKAAVAN TOTEUTTAMISESSA ON NOUDATETTAVA
 ** ** .20** PÄIVÄTTYJÄ RAKENTAMISTAPAOHJEITA.

VETTÄ LÄPÄISEMÄTTÖMILTÄ PINNOILTA TULEVIA HULEVESIÄ TULEE
VIIVYTÄÄ ALUEELLA ISTUTETTAVILLA ALUEEN OSILLA,
VIIVYTYPAINANTEILLA, ALTAILLA, KAIVOILLA TAI SÄILIÖILLÄ. ALUEITA
SUUNNITELLAESSA TULEE KOVIENTOJEN MÄÄRÄ PITÄÄ
MAHDOLLISIMMAN PIENENÄ. HULEVEDOT TULEE JOHTAA
PURKUPAIKKAAN VIRANOMAISEN HYVÄKSYMAN
ERILLISUUSSUUNNITELMAN MUKAAN.

RAKENNUSTEN YLIN KERROS ON SISENNETTÄVÄ VÄHINTÄÄN 2 METRIÄ
POROMIEHENTIEN PUOLEISILTA JULKISIVUILTA. SISENNYS VOIDAAN
TOTEUTTAA MYÖS VIISTEENÄ.

ENNEN RAKENTAMISTOIMENPITEITÄ ON ALUEELLA OLEVIENT PUTKIEN
JA JOHTOJEN SIJAINI SELVITETTÄVÄ.

ASEMAKAAVAN MUUTOS

1. KAUPUNGINOSA

KORTTELI 71 TONTIT 4 JA 5

KAUPUNGINVALTUUSTO ON HYVÄKSYNYT
ASEMAKAAVAN / ASEMAKAAVAMUUTOKSEN

MARKKU PYHÄJÄRVI
KAAVOITUSPÄÄLLIKKÖ

Kaavatunnus: 698 2019-21

1 : 1000

ROVANIEMEN KAUPUNKI

KORTTELI 71 TONTIT 4 JA 5, POROKULMA

KORJ. 28.1.2020

DN:o 2019-1052

KAAVOITUSBÄÄLLEKKÖ

1 2 1

Pohjakartta on asetuksen N:o 1284 / 23.12.1999 mukainen

16.02.2021

TOIMITUSINSINÖÖRI

Mikko Myllynen