


TONTTIJAKO		1:500		ROVANIEMI	
ASEMAKAAVA		1982-1-0	VAHVISTETTU	07.05.1982	01025 01025
EDELLINEN TONTTIJAKO					
LASK. KI		TONTTIJAON LAATI		22.10.2025	
PIIRT. KI		TOIMITUSINSINÖÖRI			
TARK. MM		Sanna Ämmälä		KAUP. OSA 17	
TOIMITUSINSINÖÖRI HYVÄKSYNYT POHJAKARTAN JA TONTTIJAON				KORTTELI 4000	
				TONTIT 1,2	
				MUUTT. TONTIT	
				TJ-KARTTA 17-4000-1	

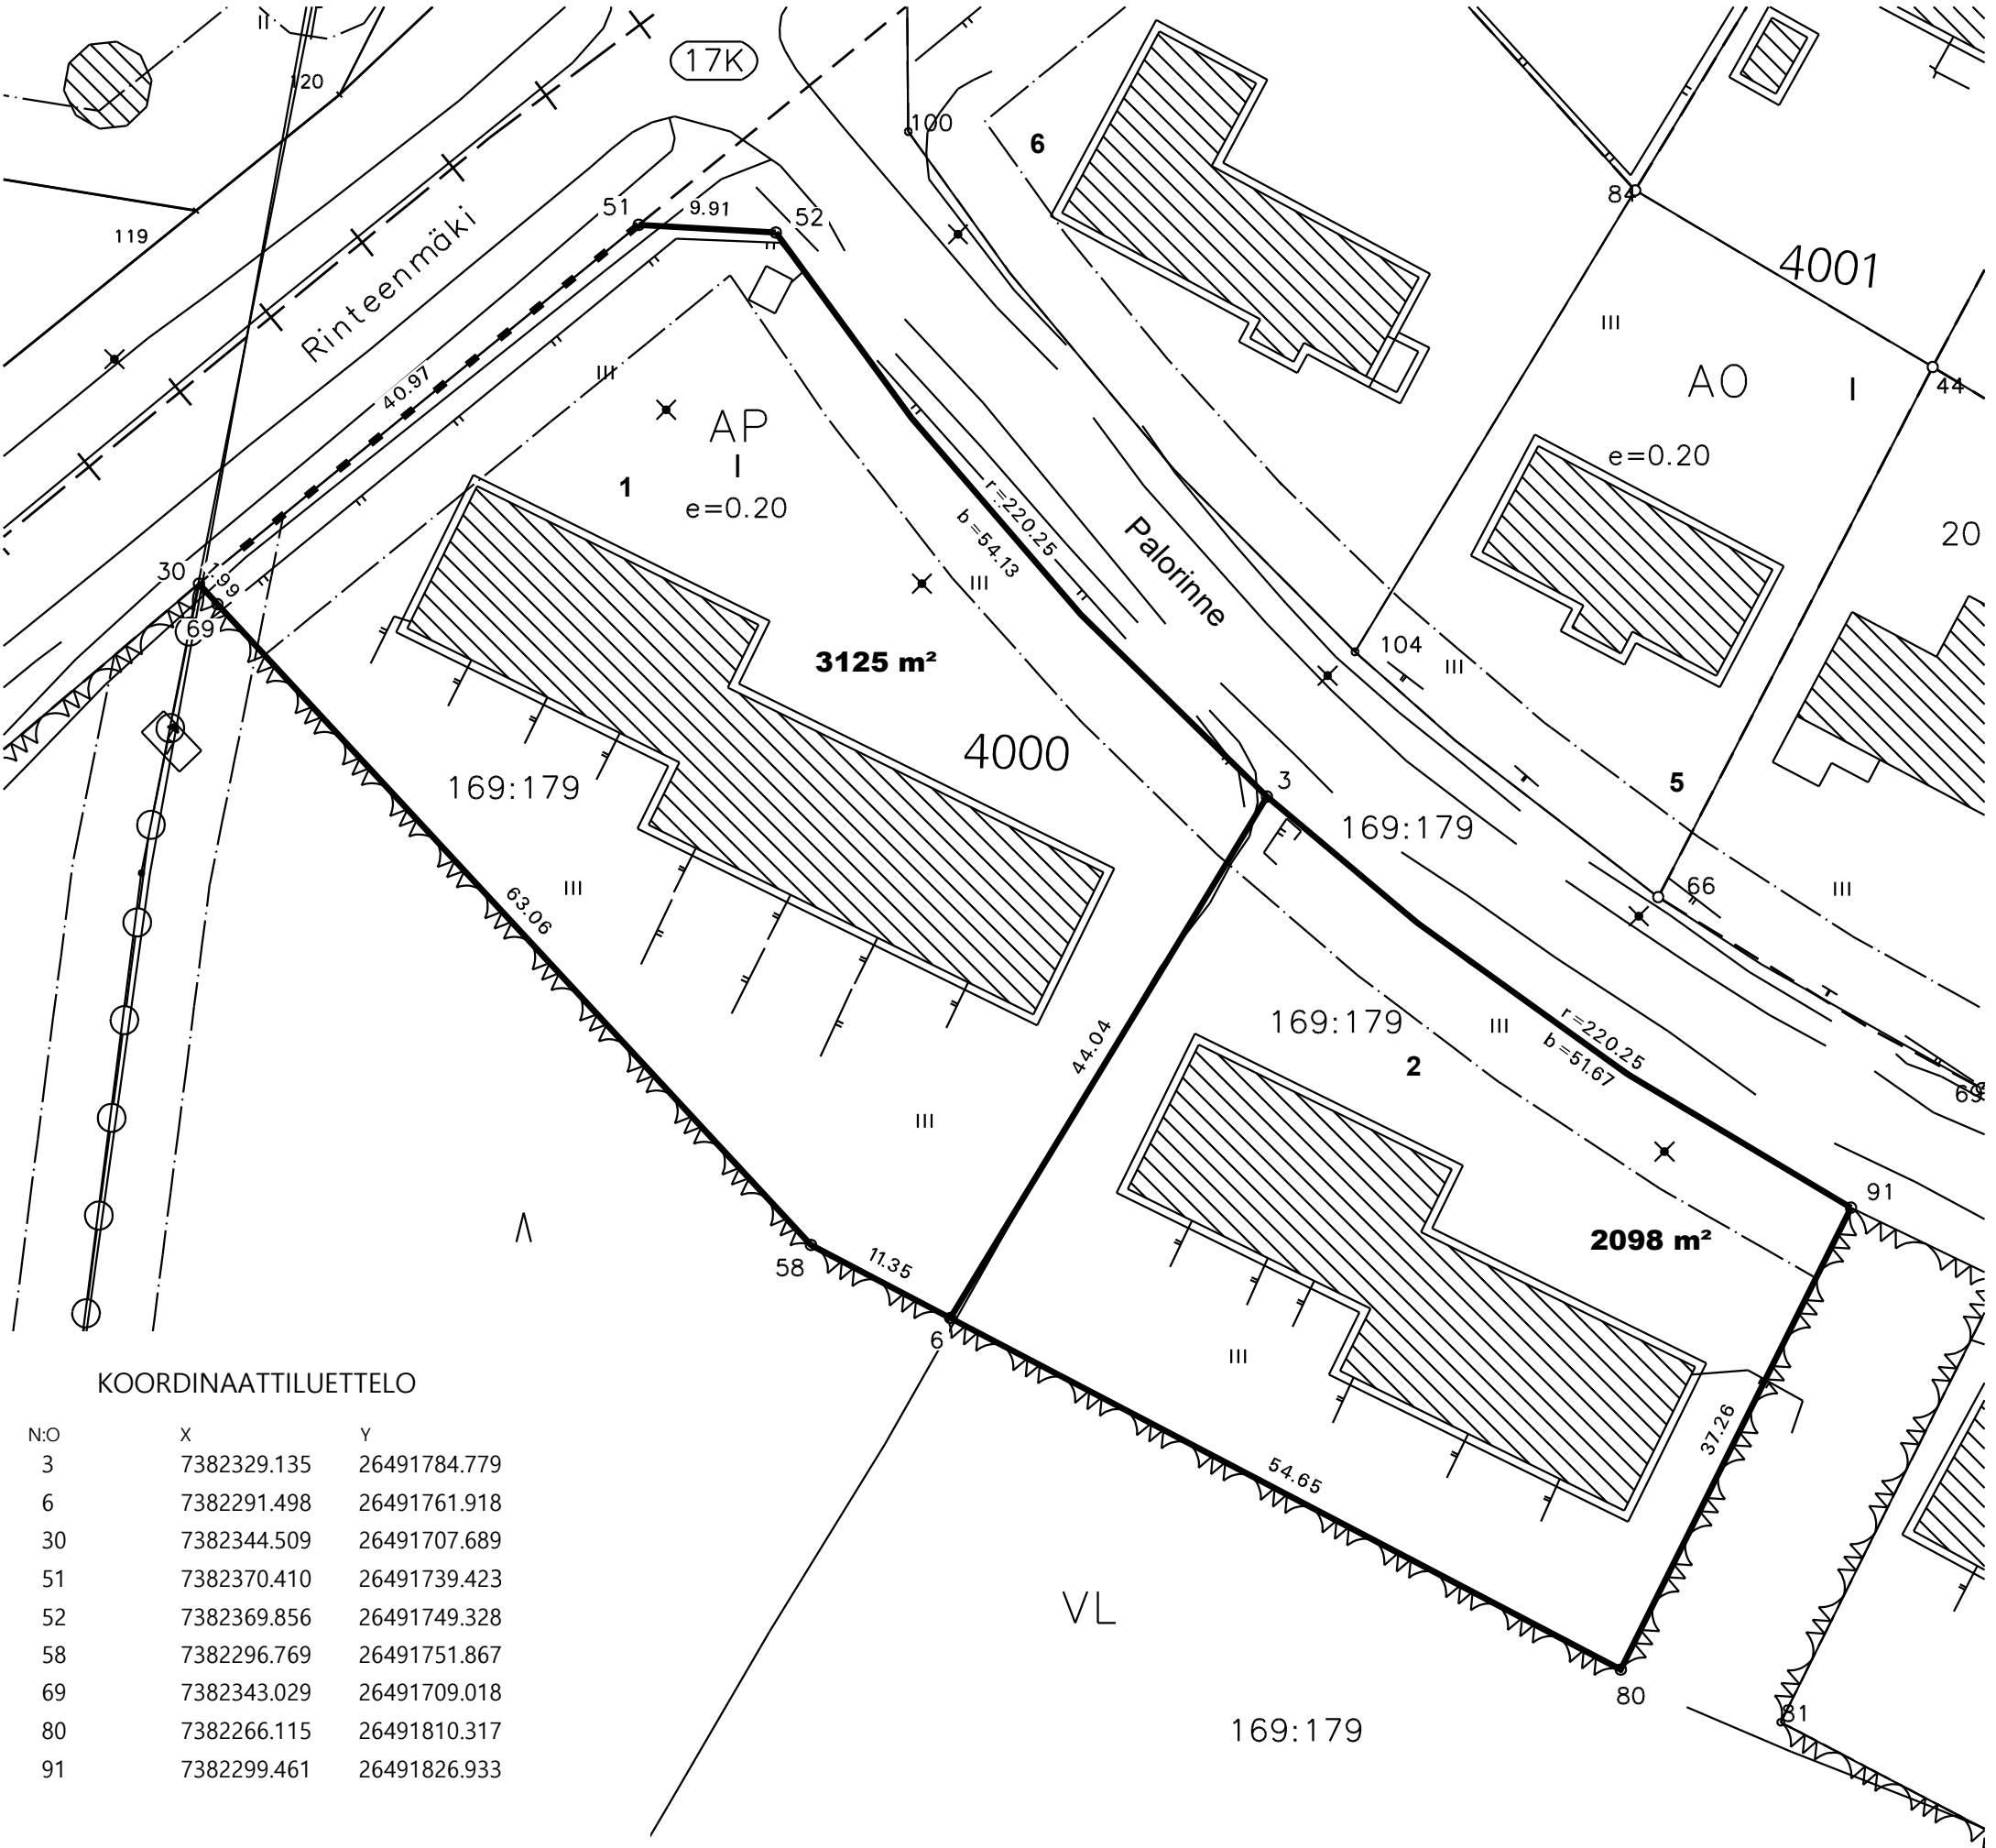

KOORDINAATTILUETTELO

N:o	X	Y
3	7382329.135	26491784.779
6	7382291.498	26491761.918
30	7382344.509	26491707.689
51	7382370.410	26491739.423
52	7382369.856	26491749.328
58	7382296.769	26491751.867
69	7382343.029	26491709.018
80	7382266.115	26491810.317
91	7382299.461	26491826.933

MUODOSTUMINEN

TONTTI	P-ALA	OSAPINTA-ALA	RN:o	KIINTEISTÖN NIMI
1	3125	3125	409 169 179	VAARA
2	2098	2098	409 169 179	VAARA