TASALANTIE(K2)

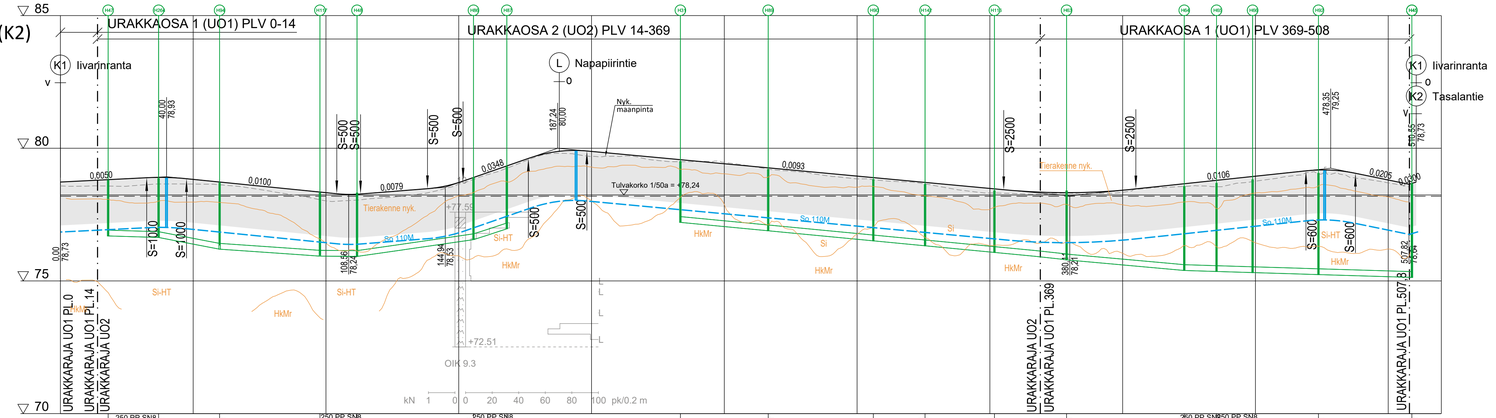

Hulevesiviemäri, sisäpohjan korkeus
Putken mitat ja laatu
Paalu, kaivoväli ja kaltevuus

250 PP SN8 | 250 PP SN8 | 250 PP SN8 | 250 PP SN8 | 250 PP SN8 | 250 PP SN8 | 250 PP SN8 | 250 PP SN8 | 250 PP SN8 | 250 PP SN8 | 250 PP SN8 | 250 PP SN8 | 250 PP SN8 | 250 PP SN8 | 250 PP SN8 | 250 PP SN8 | 250 PP SN8 | 250 PP SN8 | 250 PP SN8

18.0 | 37.0 | 60.0 | 97.7 | 111.7 | 155.6 | 168.1 | 233.5 | 266.5 | 306.1 | 325.6 | 351.7 | 378.9 | 423.2 | 435.4 | 448.9 | 473.7 | 508.9

19.06/0.003 | 22.97/0.019 | 37.78/0.007 | 13.91/0.001 | 43.85/0.014 | 12.56/0.033 | 33.07/0.010 | 39.59/0.010 | 19.48/0.010 | 26.12/0.010 | 22.17/0.010 | 44.31/0.010 | 12.15/0.003 | 3.59/0.003 | 24.80/0.003 | 35.18/0.003

Kaivannon luiskakaltevuus: 1:1 | 1:1
Päällysrakenne: H-1650-M | H-1650-M
Putkien perustamistapa: asennusalusta 150mm | asennusalusta 150mm

Tasausviivan korkeus
Maanpinnan korkeus
Kaarevuus
Ajoradan sivukaltevuus

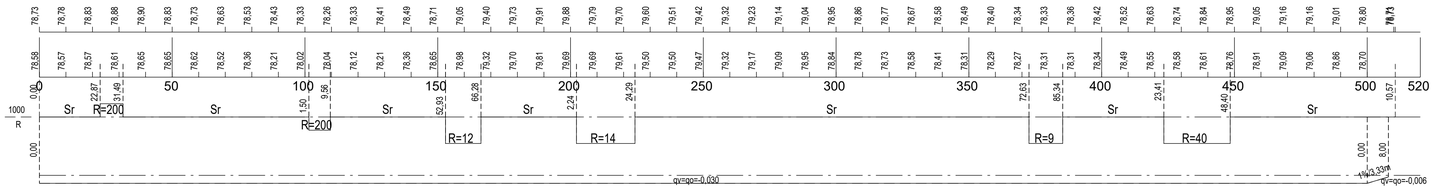

Tasalantie (K2) (pl. 450)

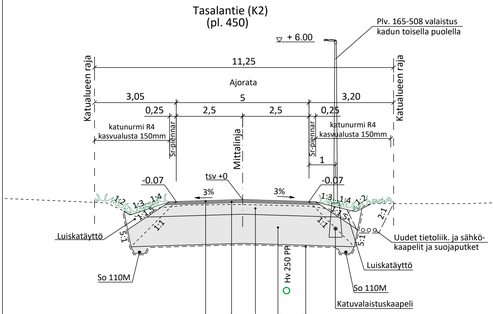

Kokoojakatu, katuluokka 4
Päällysrakenne katu H-1650-M

N:o	Rakenne	
1	AB 16	50 mm
2	Profiilointi KaM#0...32	50 mm
3	Kantava KaM #0...56	450 mm
4	Suodatinkerros Hk	1100 mm
5	Suodatinkangas	N3
	Yhteensä	1650 mm

Kantavuusvaatimus kantavan kerroksen päältä 167 MN/m2

Merkki	Muutos	Pvm	Hyväksyjä	Päätös
Nähtävänä	Yhdyskuntasuunnittelun lautakunta	Pvm §	Kaupunginsinöörin päätös	Pvm §

Kaupunginosa/Kylä
Kohde
16/SYVÄSENVAARA

TASALANTIE (K2)

Piirustuksen sisältö
PITUUSLEIKKAUS
TYYPPIPOIKKILEIKKAUS

Mittakaava
1:1000/1:100
1:100

Piirustuslaji

RAMBOLL
Ramboll
Rovakatu 28
96200 Rovaniemi
puh. 020 755 611
fax. 020 755 6201

ROVANIEMI
TEKNISET PALVELUT
YHDYSKUNTATEKNIIKKA
Mäntyvaarantie 2, Rovaniemi

Pvm	Suunn.	Tark.	Pvm	Tark.
6.9.2024	Sari Havana	Jari Kinnunen, Sanna Kaikkonen	6.9.2024	Kari Hyvönen

Koordinaattijärjestelmä	Korkeusjärjestelmä	Korvaa	Piirustusnumero
ETRS-GK26	N2000	Korvattu / Säilytys	8342B-222