



26486800


26487000

7378800

7378800

7378600

7378600

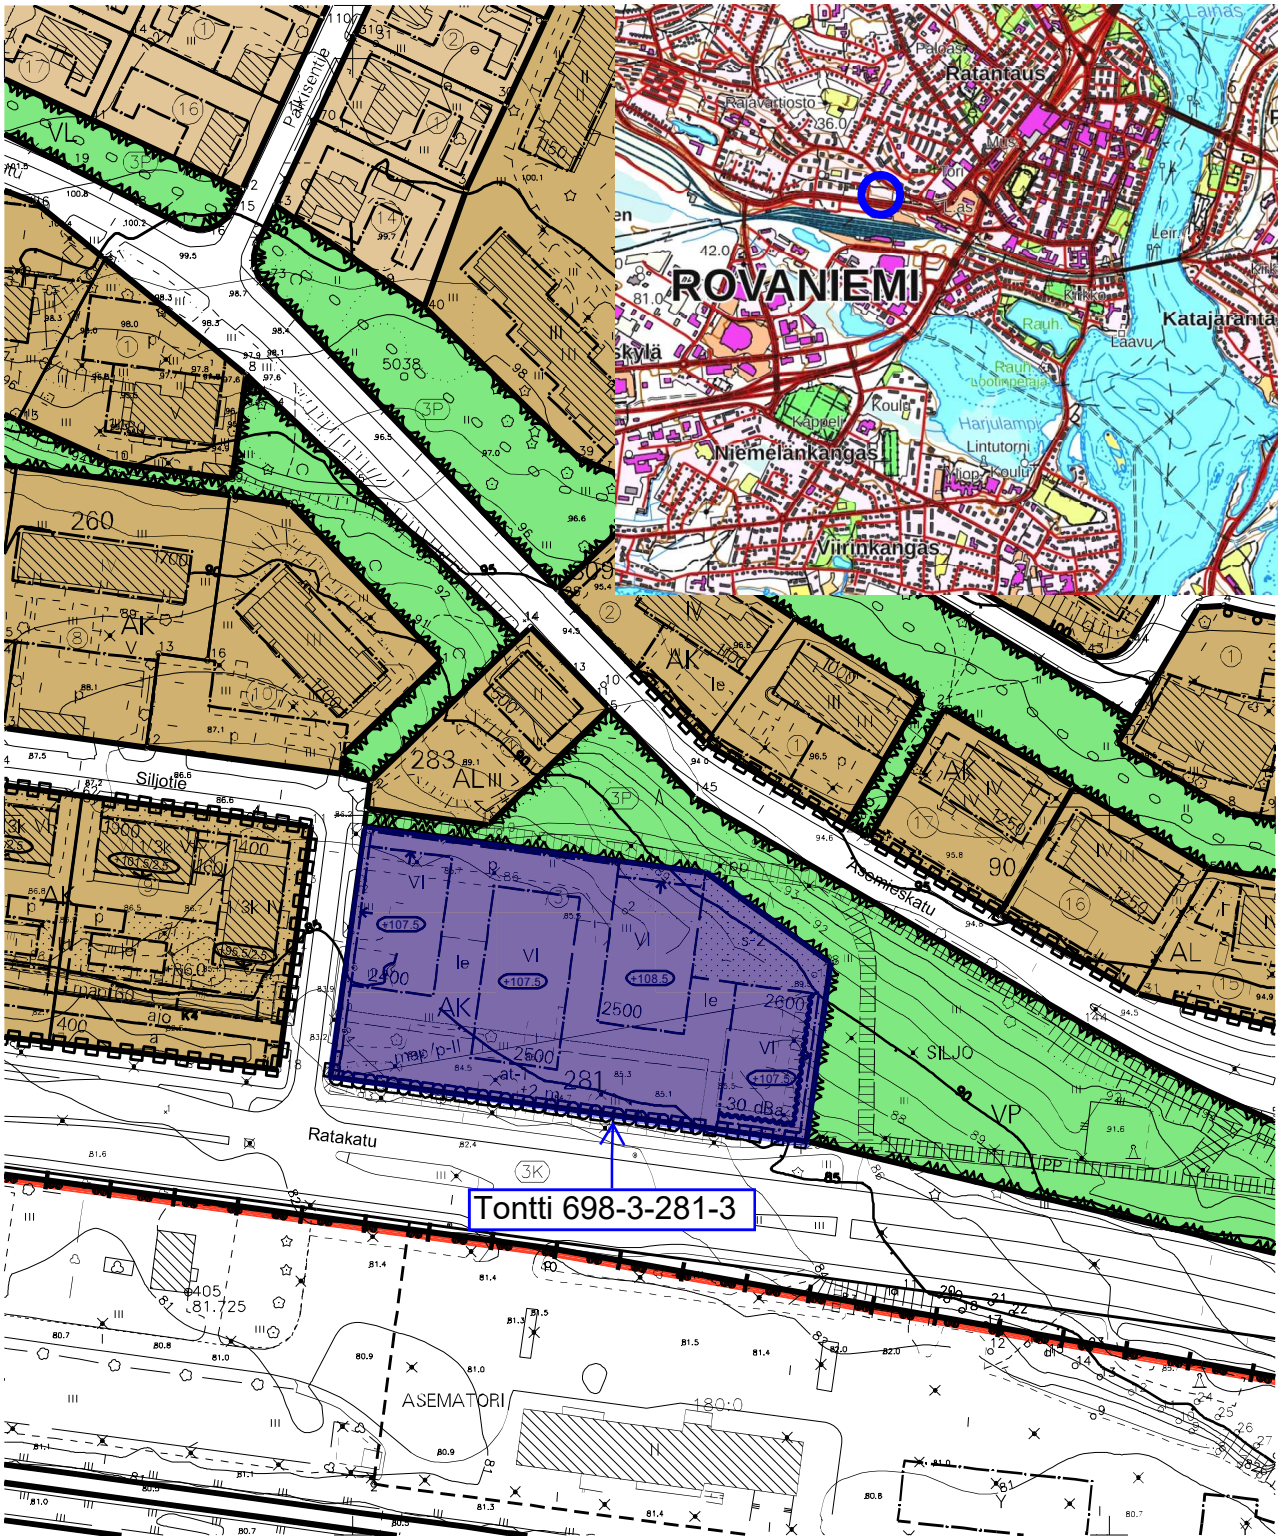

Tontti 698-3-281-3

1:2000



Kiinteistön tarkka alueellinen ulottuvuus selviää toimitusasiakirjoista ja maastosta.

26486800

26487000