



# VOIMASSA OLEVA ASEMAKAAVA

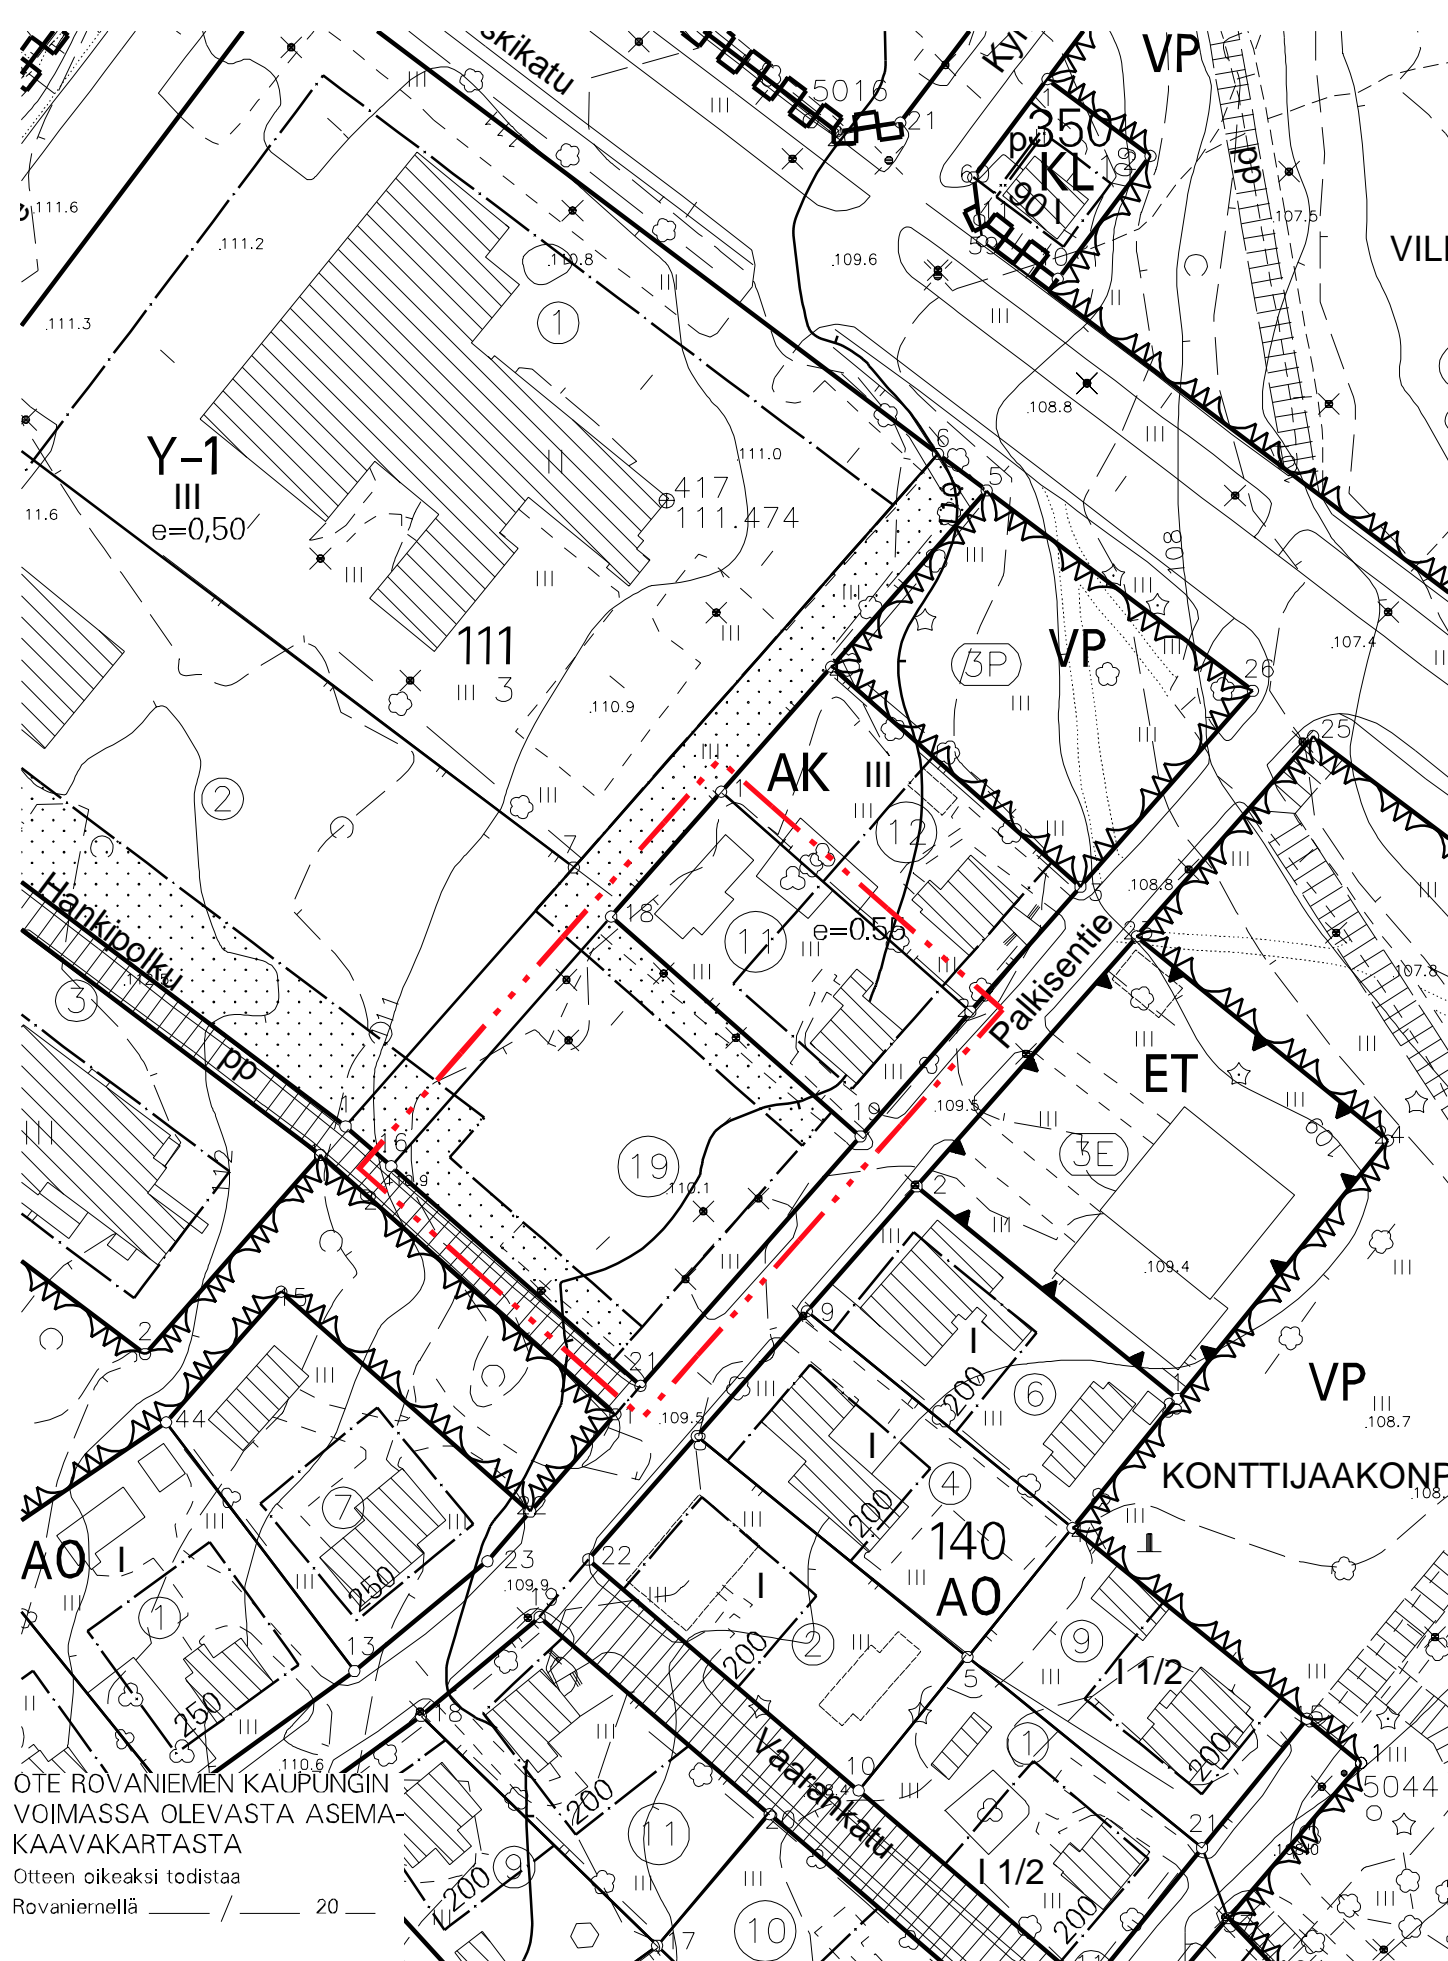

OTE ROVANIEMEN KAUPUNGIN VOIMASSA OLEVASTA ASEMAKAAVAKARTASTA Otteen oikeaksi todistaa Rovaniemellä 20

Pertti Onkalo Kaupungeedeetti

# ASEMAKAAVAN MUUTOS

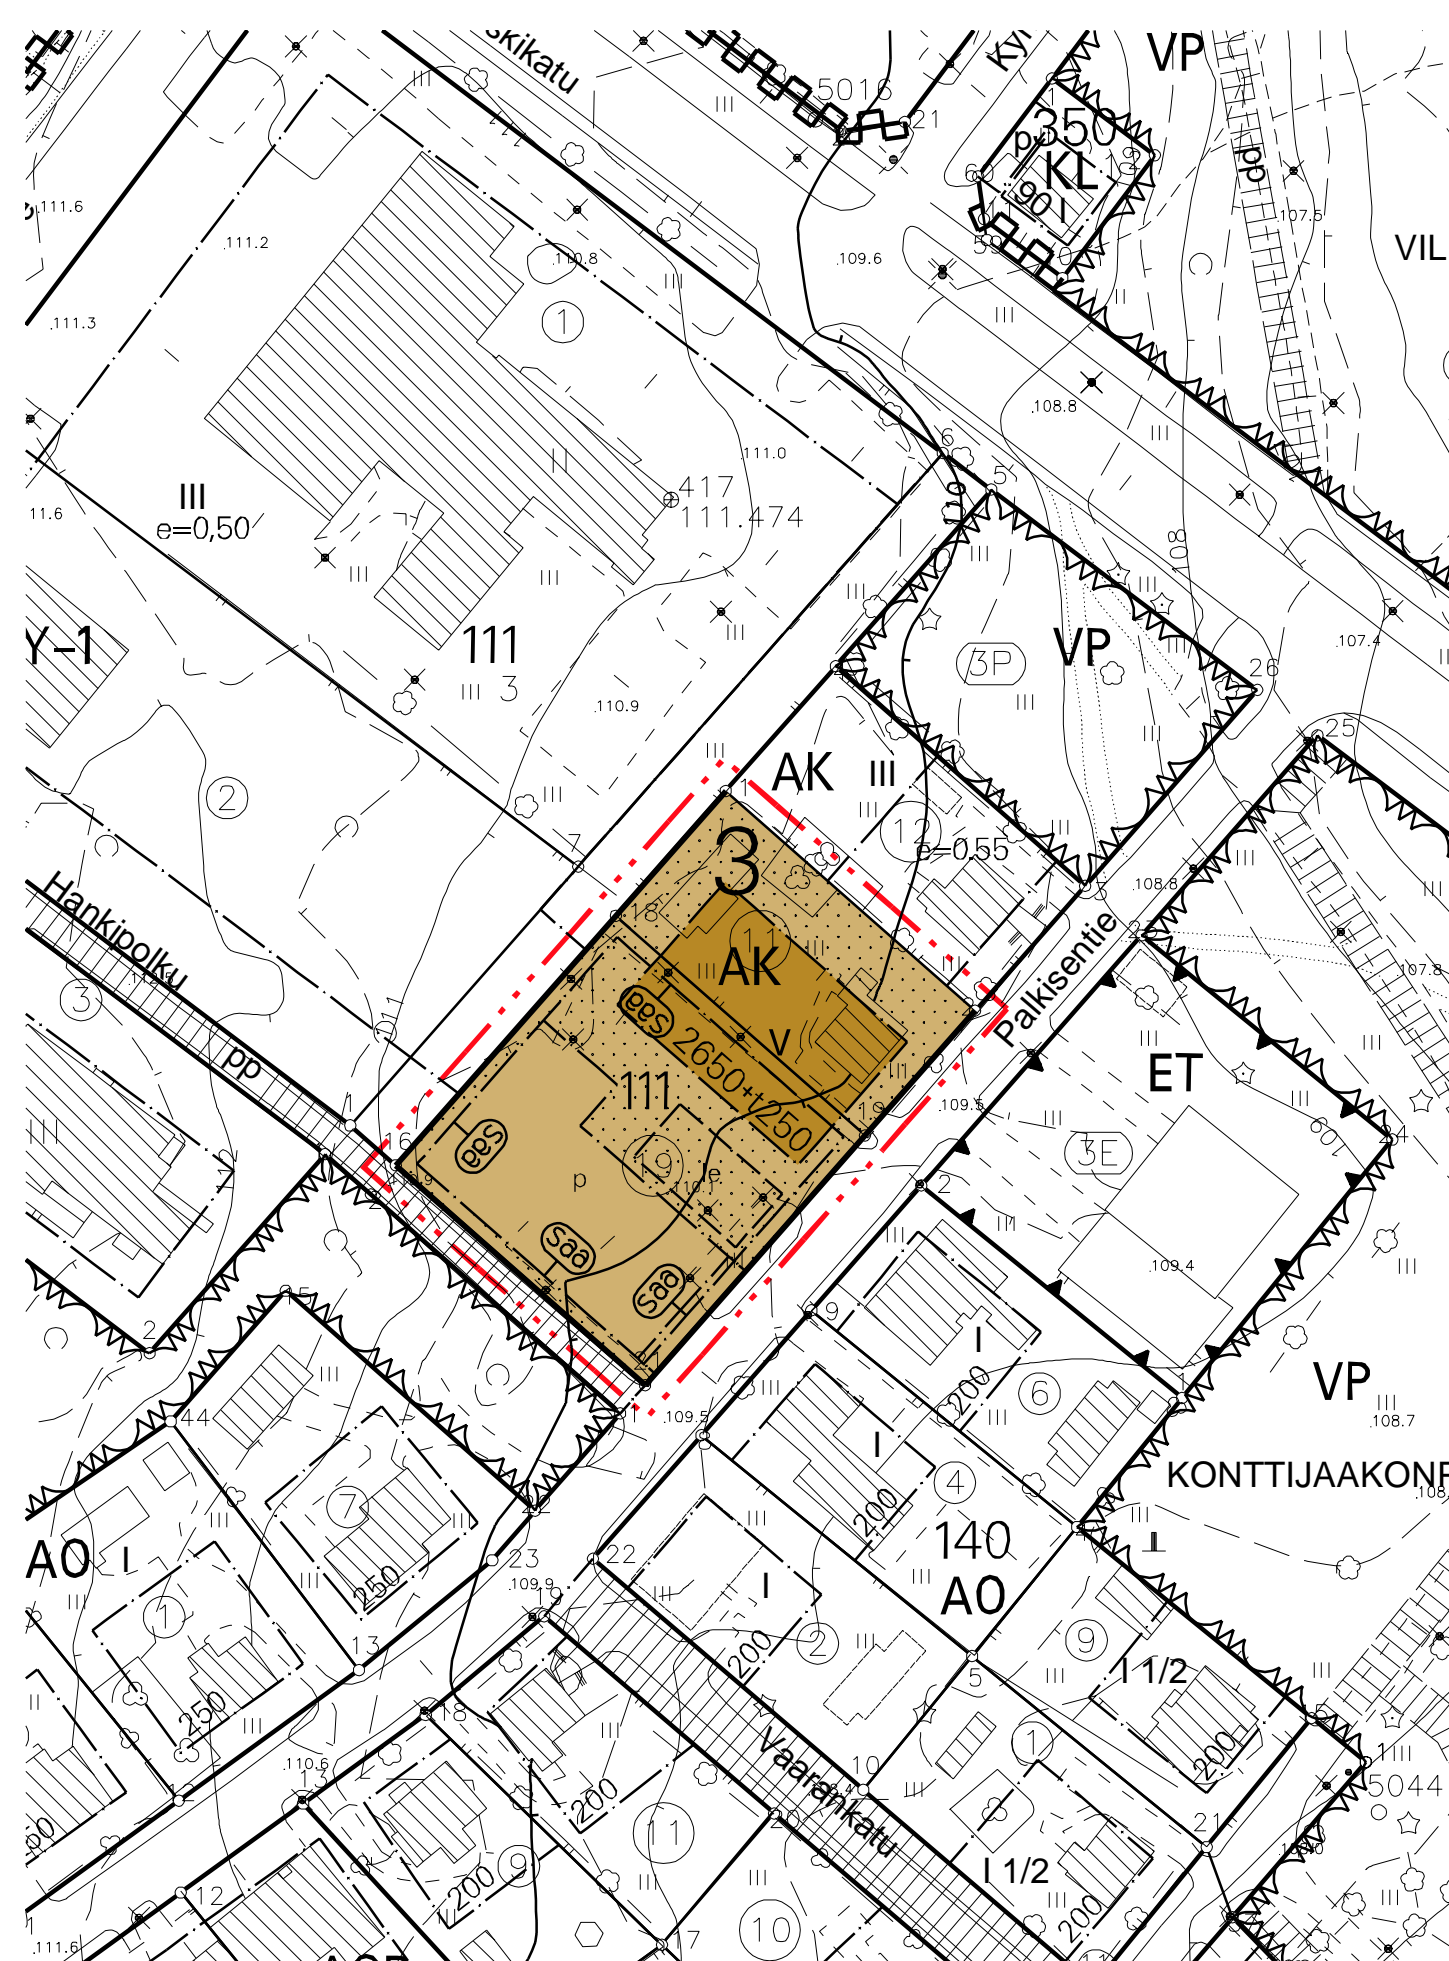

## ASEMAKAAVAMERKINNÄT JA -MÄÄRÄYKSET

- AK** ASUINKERROSTALOJEN KORTTELIALUE.
- 3 M KAAVA-ALUEEN RAJAN ULKOPUOLELLA OLEVA VIIVA.
- KORTTELIN, KORTTELINOSAN JA ALUEEN RAJA.
- OSA-ALUEEN RAJA.
- OHJEELLINEN ALUEEN TAI OSA-ALUEEN RAJA.
- OHJEELLINEN TONTIN/RAKENNUSPAIKAN RAJA.
- 3** KAUPUNGIN- TAI KUNNANOSAN NUMERO.
- 111** KORTTELIN NUMERO.
- Palkisentie** KADUN, TIEN, KATUAUKION, TORIN, PUISTON TAI MUUN YLEISEN ALUEEN NIMI.
- 2650+1250** LUKUSARJA, JOSSA ENSIMMÄINEN LUKU ILMOITTA MAANPÄÄLLISTEN TILOJEN SALLITUN KERROSALANELIÖMETRIMÄÄRÄN JA TOINEN LUKU VARASTOTILOIKSI VARATTAVAN KERROSNELIÖMETRIMÄÄRÄN.
- V** ROOMALAINEN NUMERO OSOITTA RAKENNUSTEN, RAKENNUKSEN TAI SEN OSAN SUURIMMAN SALLITUN KERROSLUVUN.
- [ ]** RAKENNUSALA.
- [le]** LEIKKI- JA OLESKELUALUEEKSI VARATTU ALUEEN OSA, OHJEELLINEN SIJAINTI.
- [ ]** ISTUTETTAVA ALUEEN OSA.
- [p]** PYSÄKÖIMISPAIKKA.
- [Sää]** PUHDISTETTAVA/KUNNOSTETTAVA MAA-ALUE. PILAANTUNUT MAAPERÄ ON KUNNOSTETTAVA ENNEN RAKENTAMISEEN RYHTYMISTÄ.

TÄLLÄ ASEMAKAAVA-ALUEELLA TONTTIJAKO ON SITOVA.

TONTILLA TULEE OLLA AUTOPAIKKOJA VÄHINTÄÄN SEURAAVASTI:

ASUNNOT 1 AP/100 M2 KERROSALAA

## ROVANIEMEN KAUPUNKI Vaihtoehto 1

### ASEMAKAAVAN MUUTOSLUONNOS

#### 3.KAUPUNGINOSA

#### KORTTELI 111 TONTIT 11 JA 19

TONTILLA TULEE OLLA PYÖRÄPYSÄKÖINTIPAIKKOJA VÄHINTÄÄN SEURAAVASTI:

ASUNNOT 1 PPP/40 M2 KERROSALAA

ASUINKERROSTALOISSA VÄHINTÄÄN PUOLET POLKUPYÖRÄPAIKOISTA ON OSOITETTAVA LUKITTAVAAN LÄMPIMÄÄN SISÄTILAAN, POLKUPYÖRÄPAIKOISTA PUOLET TULEE OLLA ESTEETTÖMÄSTI SAAVUTETTAVISSA. SISÄTILOISSA OLEVISTA POLKUPYÖRÄPAIKOISTAPAIKOISTA 50 % TULEE OLLA RUNKOLUKITTAVIA.

MUUT PYÖRÄPAIKAT TULEE VARUSTAA VÄHINTÄÄN RUNKOLUKITTAVILLA TELINEILLÄ.

TONTILLA TULEVAT HULEVEDET TULEE VIIVYTTÄÄ TONTILLA VIIVYTYSRAKENTEIN JA JOHTAA PURKUPAIKKAAN VIRANOMAISEN HYVÄKSYMÄN ERILLISSUUNNITELMAN MUKAAN. TONTILLA TULEVISTA HULEVESISTÄ, PUHTAITA KATTOVESIÄ LUKUUN OTTAMATTA, ON EROTETTAVA ÖLJY JA HIEKKA. ALUEITA SUUNNITELTAESSA TULEE KOVIEN PINTOJEN MÄÄRÄ PITÄÄ MAHDOLLISIMMAN PIENENÄ.

KAUPUNGINVALTUUSTO ON HYVÄKSYNYT ASEMAKAAVAN / ASEMAKAAVAMUUTOKSEN

MARKKU PYHÄJÄRVI  
KAAVOITUSPÄÄLLIKKÖ

Kaavatunnus: 698/2023-9		1:1000
<b>ROVANIEMEN KAUPUNKI</b>		
KORTTELI 111 TONTTI 11 JA 19, PALKISENTIE		KORJ. PIIRT.
Dnro 2023-2462	KAAVOITUSPÄÄLLIKKÖ	Markku Pyhäjärvi
ROVANIEMELLÄ	SUUNNITTELIJA	Laura Ilvesluoto
03.10.2024		
Pohjakartta on asetuksen Nro 1284 / 23.12.1999 mukainen		
03.10.2024	KAUPUNGINGEODEETTI	Pertti Onkalo