



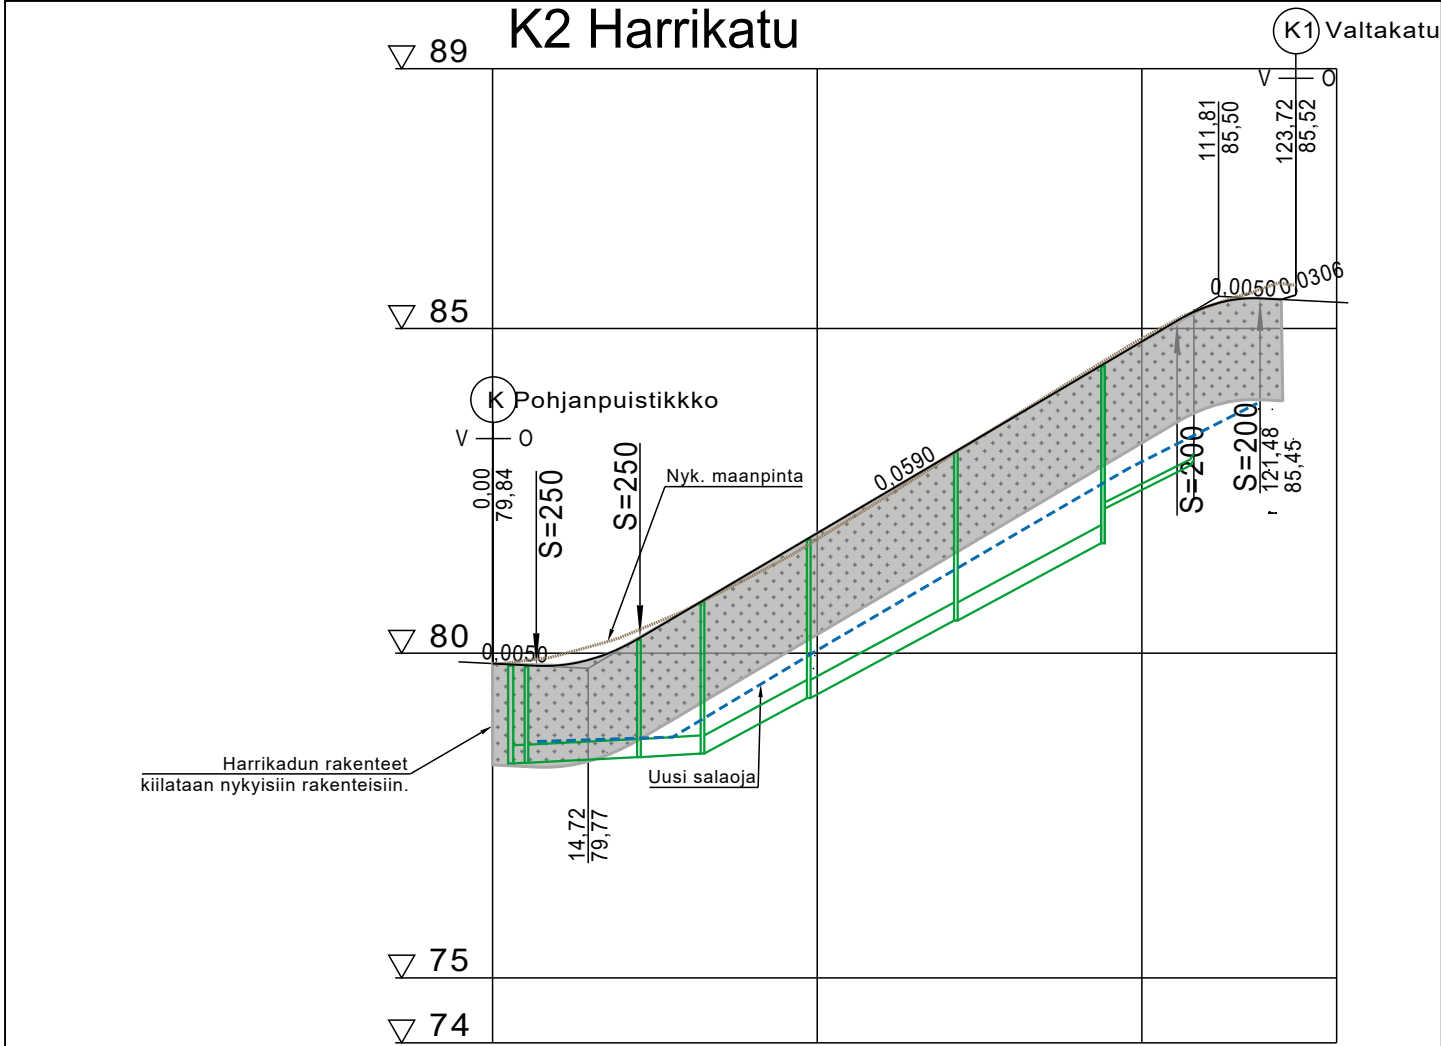


Hulevesiviemäri, sisäpohjan korkeus
Putken mitat ja laatu
Paalu, kaivoväli ja kaltevuus

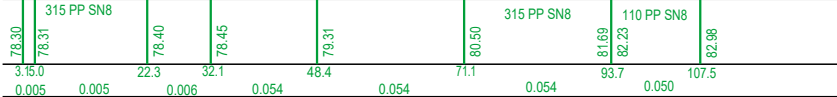


1560-M

Kaltevuus / pyörityssäde

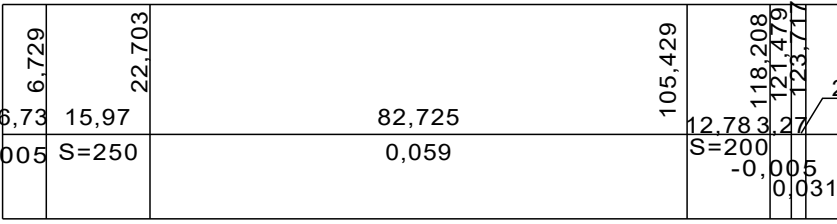


Tasausviivan korkeus

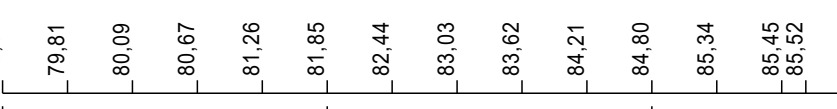



Maanpinnan korkeus



Kaarevuus

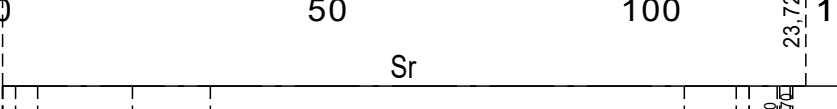

Ajoradan sivukaltevuus

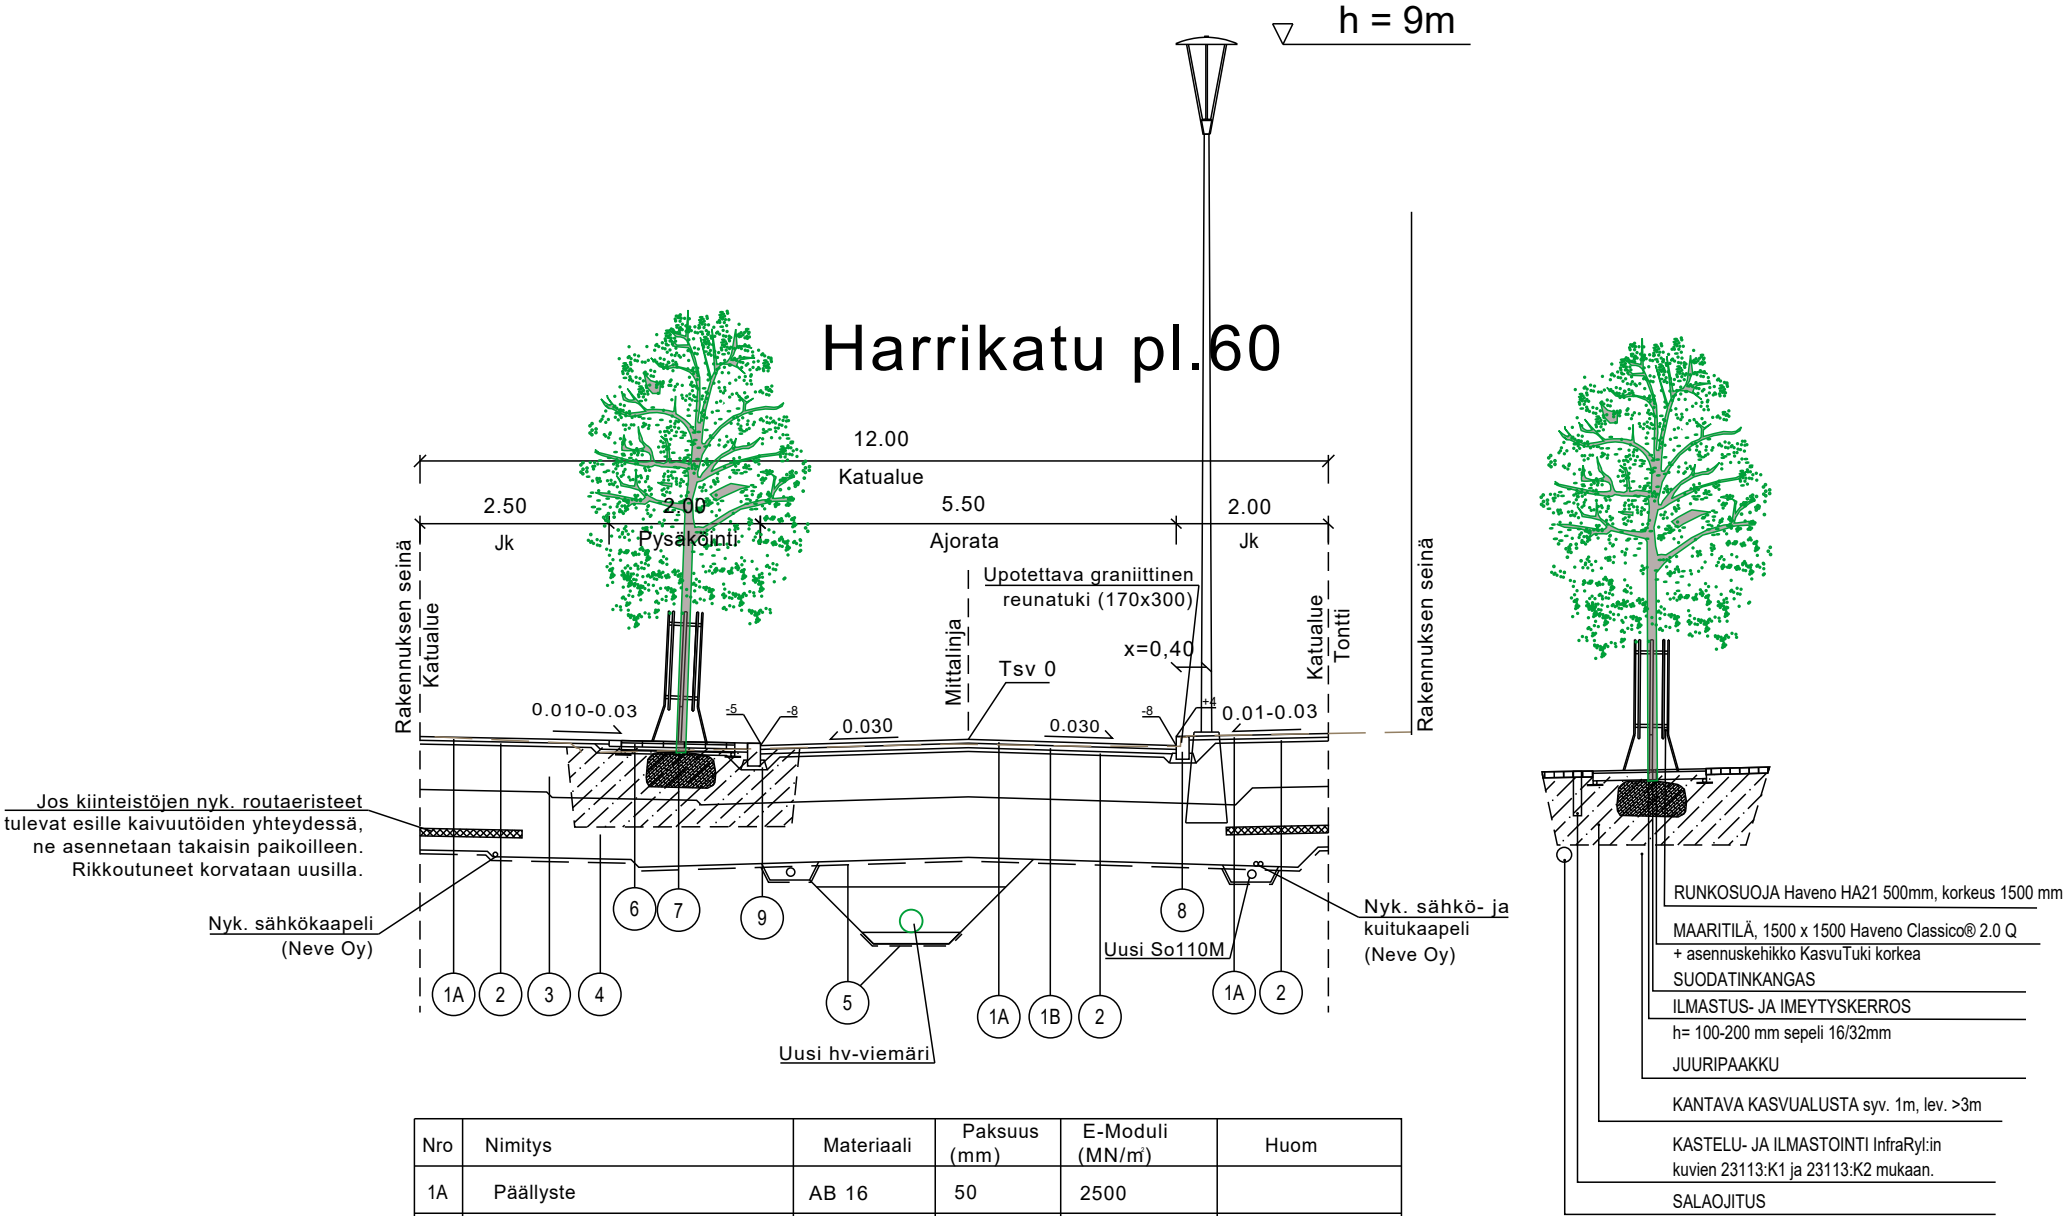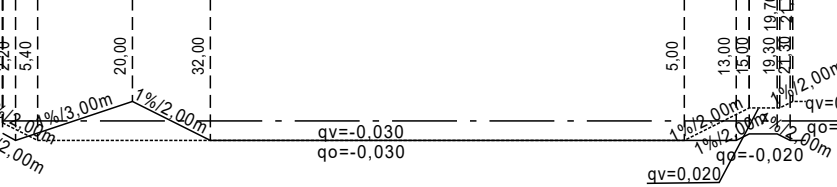

Nro	Nimitys	Materiaali	Paksuus (mm)	E-Moduli (MN/m²)	Huom
1A	Päällyste	AB 16	50	2500	
1B	Päällyste	ABK 22	60	2500	
2	Profilointi	M #0...32	50	200	
3	Jakava+kantava kerros	M #0...56	600	280	Tavoitekantavuus kerroksen päältä 160 MPa
4	Suodatinkerros	Hk	800	50	
5	Suodatinkangas	N3			
6	Betonikiveys	Betoni	80		
7	Asennushiekka	Hk	40		
8	Reuntuen asennus	Maakostea betoni			

Merkki		Muutos		Pvm	Hyväksyjä	Päätös	
Nähtävänä		Tekninen lautakunta		Pvm	§	Kaupungininsinöörin päätös	
Kaupunginosa/Kylä		1 Keskusta		Piiirustuksen sisältö		Mittakaava	
Kohde				PITUUSLEIKKAUS		1:1000/1:100	
Harrikatu				TYYPPIPOIKKILEIKKAUS		1:100	
K2				Piiirustuslaji			
				KATUPIIRUSTUS			
 Sweco Finland Oy, Rautatienkatu 33, 90100 OULU				 ROVANIEMI TEKNISET PALVELUT YHDYSKUNTATEKNIikka Mäntyvaarantie 2, Rovaniemi			
Pvm	Suunn.	Kalle-Pekka Ikäheimo		Pvm	Tark.		
15.2.2026	Tark.	Ville Pietarila		15.2.2026	Tark. Jari Kyrö		
Koordinaattijärjestelmä		Korkeusjärjestelmä		Korvaa		Piiirustusnumero	
ETRS-Gk26		N2000		Korvattu		Säilytys	8408B-222