HV-PURKU 1 / LASKUOJA L1

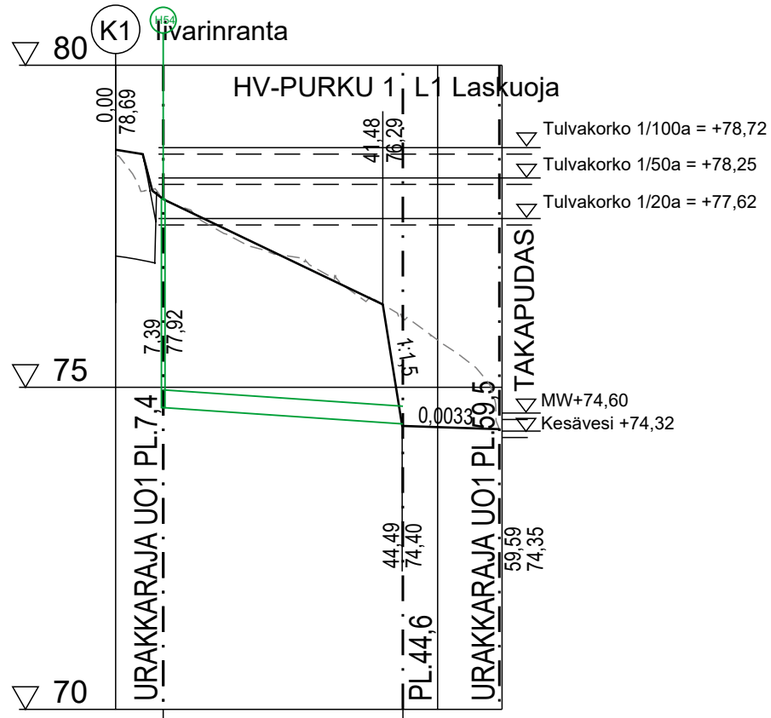

Hulevesiviemäri, sisäpohjan korkeus	74.68		74.43
Putken mitat ja laatu		400 PP SN8	
Paalu, kaivoväli ja kaltevuus	7.4	37.22/0.007	44.6

Kaivannon luiskakaltevuus	1:1	1:2
Päällysrakenne		soraverhous d=300
Putkien perustamistapa	as.alusta 150mm	

Kaivannon yp / tasausviivan korkeus: 77,79 | 77,32 | 76,84 | 76,36 | 74,38 | 74,35

Maanpinnan korkeus: 77,81 | 77,23 | 76,91 | 76,35 | 75,73

0,00 | 7,39 | 44,49 | 59,59

0 | 50 | 60

Kaarevuus: 1000 R | Sr | Sr | Sr

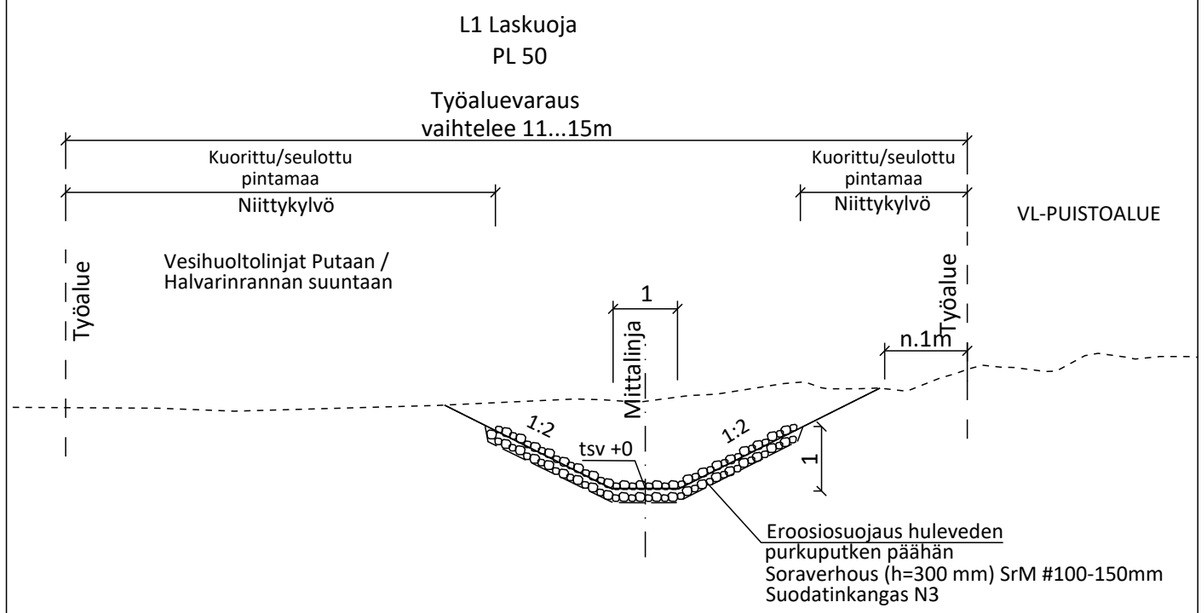

Merkki	Muutos	Pvm	Hyväksyjä	Päätös

Nähtävänä — Yhdyskuntasuunnittelun lautakunta — Pvm — §

Kaupungininsinöörin päätös — Pvm — §

Kaupunginosa/Kylä: 16/SYVÄSENVAARA

Kohde: HV-PURKU 1 / LASKUOJA L1

Piirustuksen sisältö: PITUUSLEIKKAUS, TYYPPIPOIKKILEIKKAUS

Mittakaava: 1:1000/1:100, 1:100

Piirustuslaji

RAMBOLL
Ramboll
Rovakatu 28
96200 Rovaniemi
puh. 020 755 611
fax. 020 755 6201

ROVANIEMI
TEKNISET PALVELUT
YHDYSKUNTATEKNIIKKA
Mäntyvaarantie 2, Rovaniemi

Pvm	Suunn.	Pvm	Tark.
6.9.2024	Sari Havana	6.9.2024	Kari Hyvönen
	Tark. Jari Kinnunen, Sanna Kaikkonen		Tark.

Koordinaattijärjestelmä: ETRS-Gk26

Korkeusjärjestelmä: N2000

Korvaa

Korvattu

Säilytys

Piirustusnumero: 8341D - 222