


TONTTIJAKO		1:1000		ROVANIEMI	
ASEMAKAAVA 698 1989-4		VAHVISTETTU 12.07.1989		0 50 m	
EDELLINEN TONTTIJAKO					
LASK. AU		TONTTIJAON LAATI TOIMITUSINSINÖÖRI		26.05.2026	
PIIRT. AU		Mikko Myllynen		KAUP. OSA 16	
TARK. SÄ				KORTTELI 3234	
TOIMITUSINSINÖÖRI HYVÄKSYNYT POHJAKARTAN JA TONTTIJAON				TONTIT 1-5	
				MUUTT. TONTIT	
				TJ-KARTTA 1	

### KOORDINAATTILUETTELO

N:O	X	Y
1	7382481.053	26490490.218
3	7382516.272	26490527.873
6	7382482.742	26490530.159
9	7382545.064	26490507.970
10	7382574.062	26490549.924
11	7382521.514	26490586.247
12	7382492.514	26490544.295
13	7382545.625	26490621.099
14	7382558.846	26490622.417
15	7382603.065	26490591.852
29	7382600.219	26490587.764
48	7382516.063	26490466.018
79	7382547.739	26490568.119
108	7382573.896	26490605.960
438	7382519.475	26490470.954
443	7382490.683	26490490.855
454	7382507.629	26490479.142
472	7382525.929	26490480.290

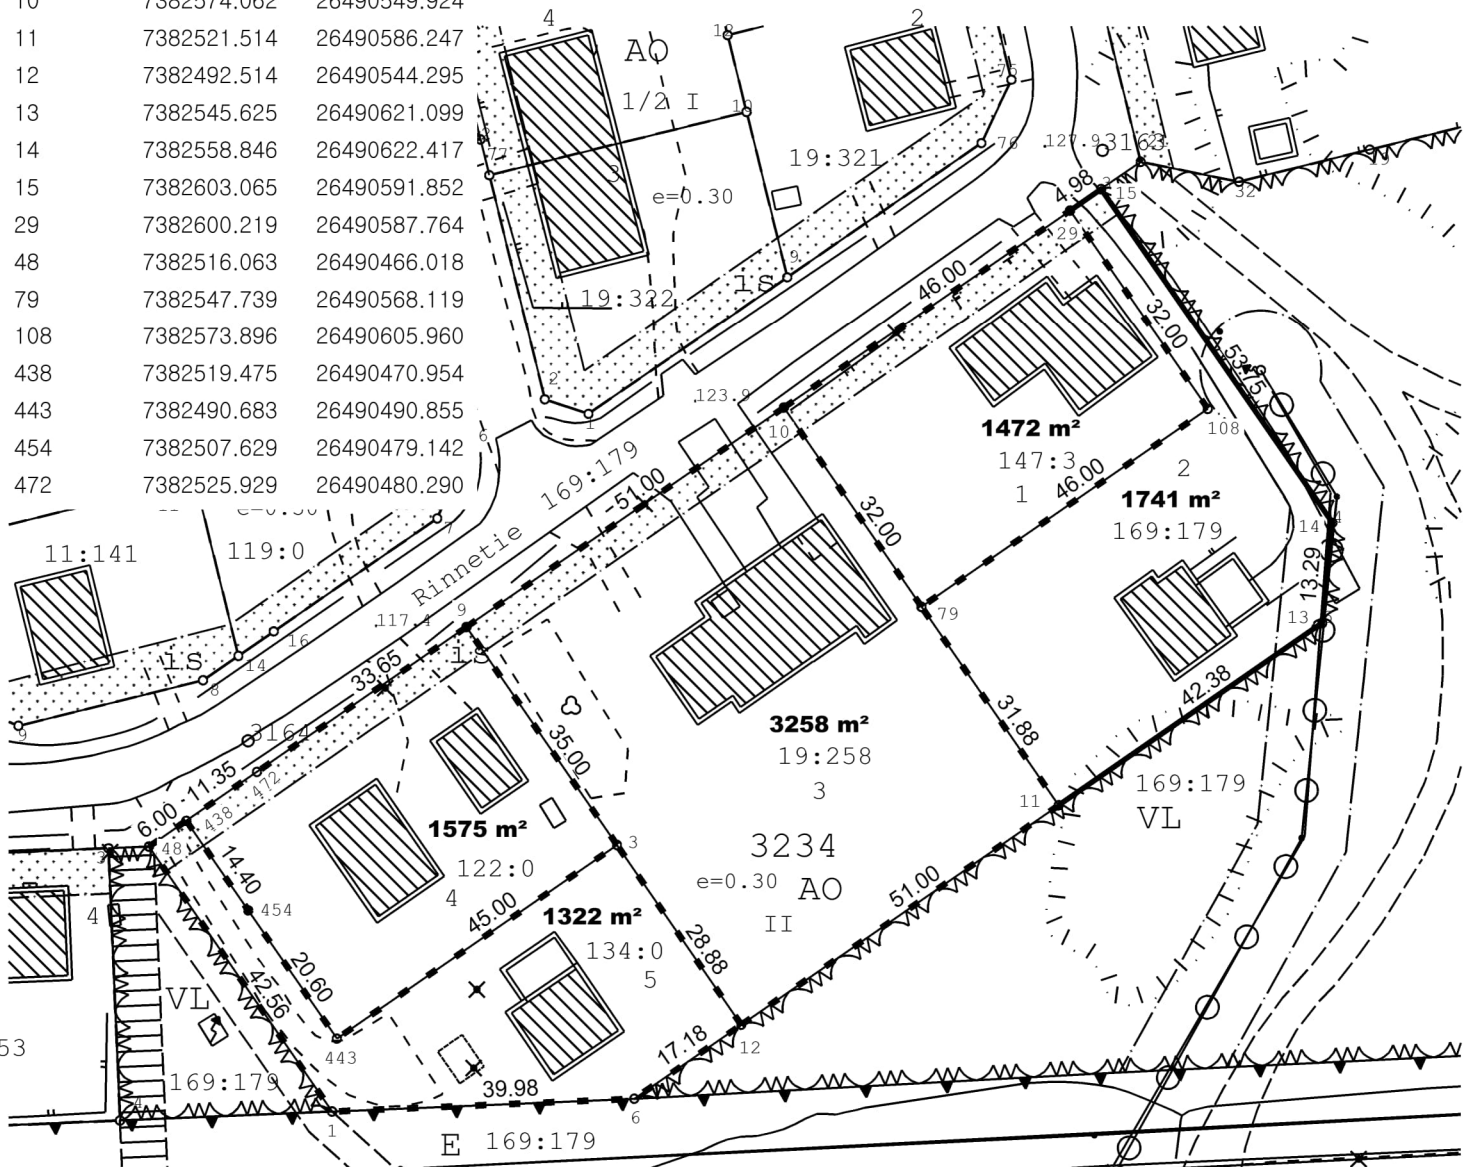

### MUODOSTUMINEN

TONTTI	P-ALA	OSAPINTA-ALA	RN:o	KIINTEISTÖN NIMI
698-16-3234-1	1472	1472	698-409-147-3	PETTÄIKKÖ
698-16-3234-2	1741	1741	698-409-169-179	VAARA
698-16-3234-3	3258	3258	698-409-19-258	NÄKÖKALLIO
698-16-3234-4	1575	1575	698-409-122-0	MÄNTYRINNE
698-16-3234-5	1322	1322	698-409-134-0	RAUTIOLA