
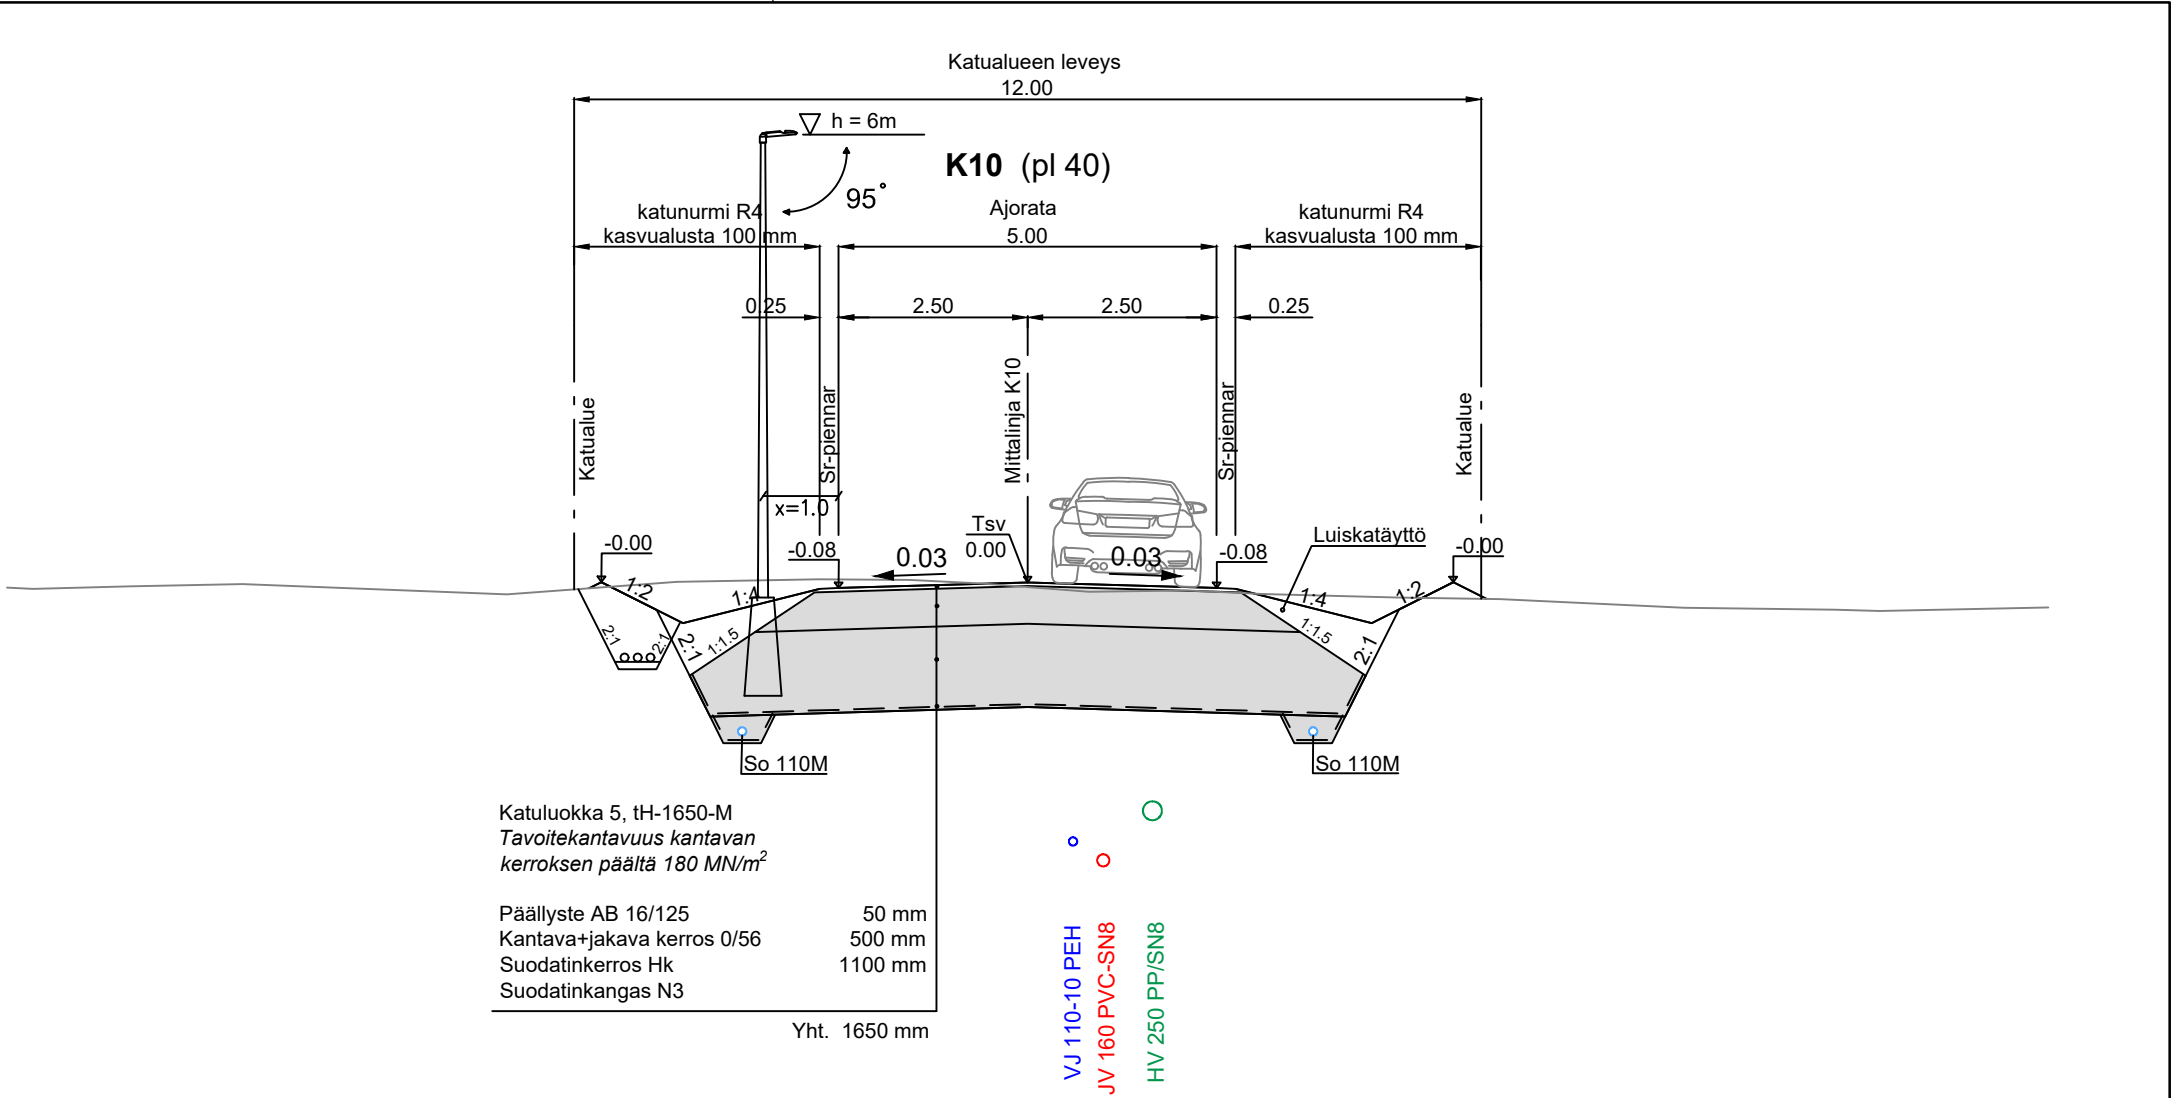


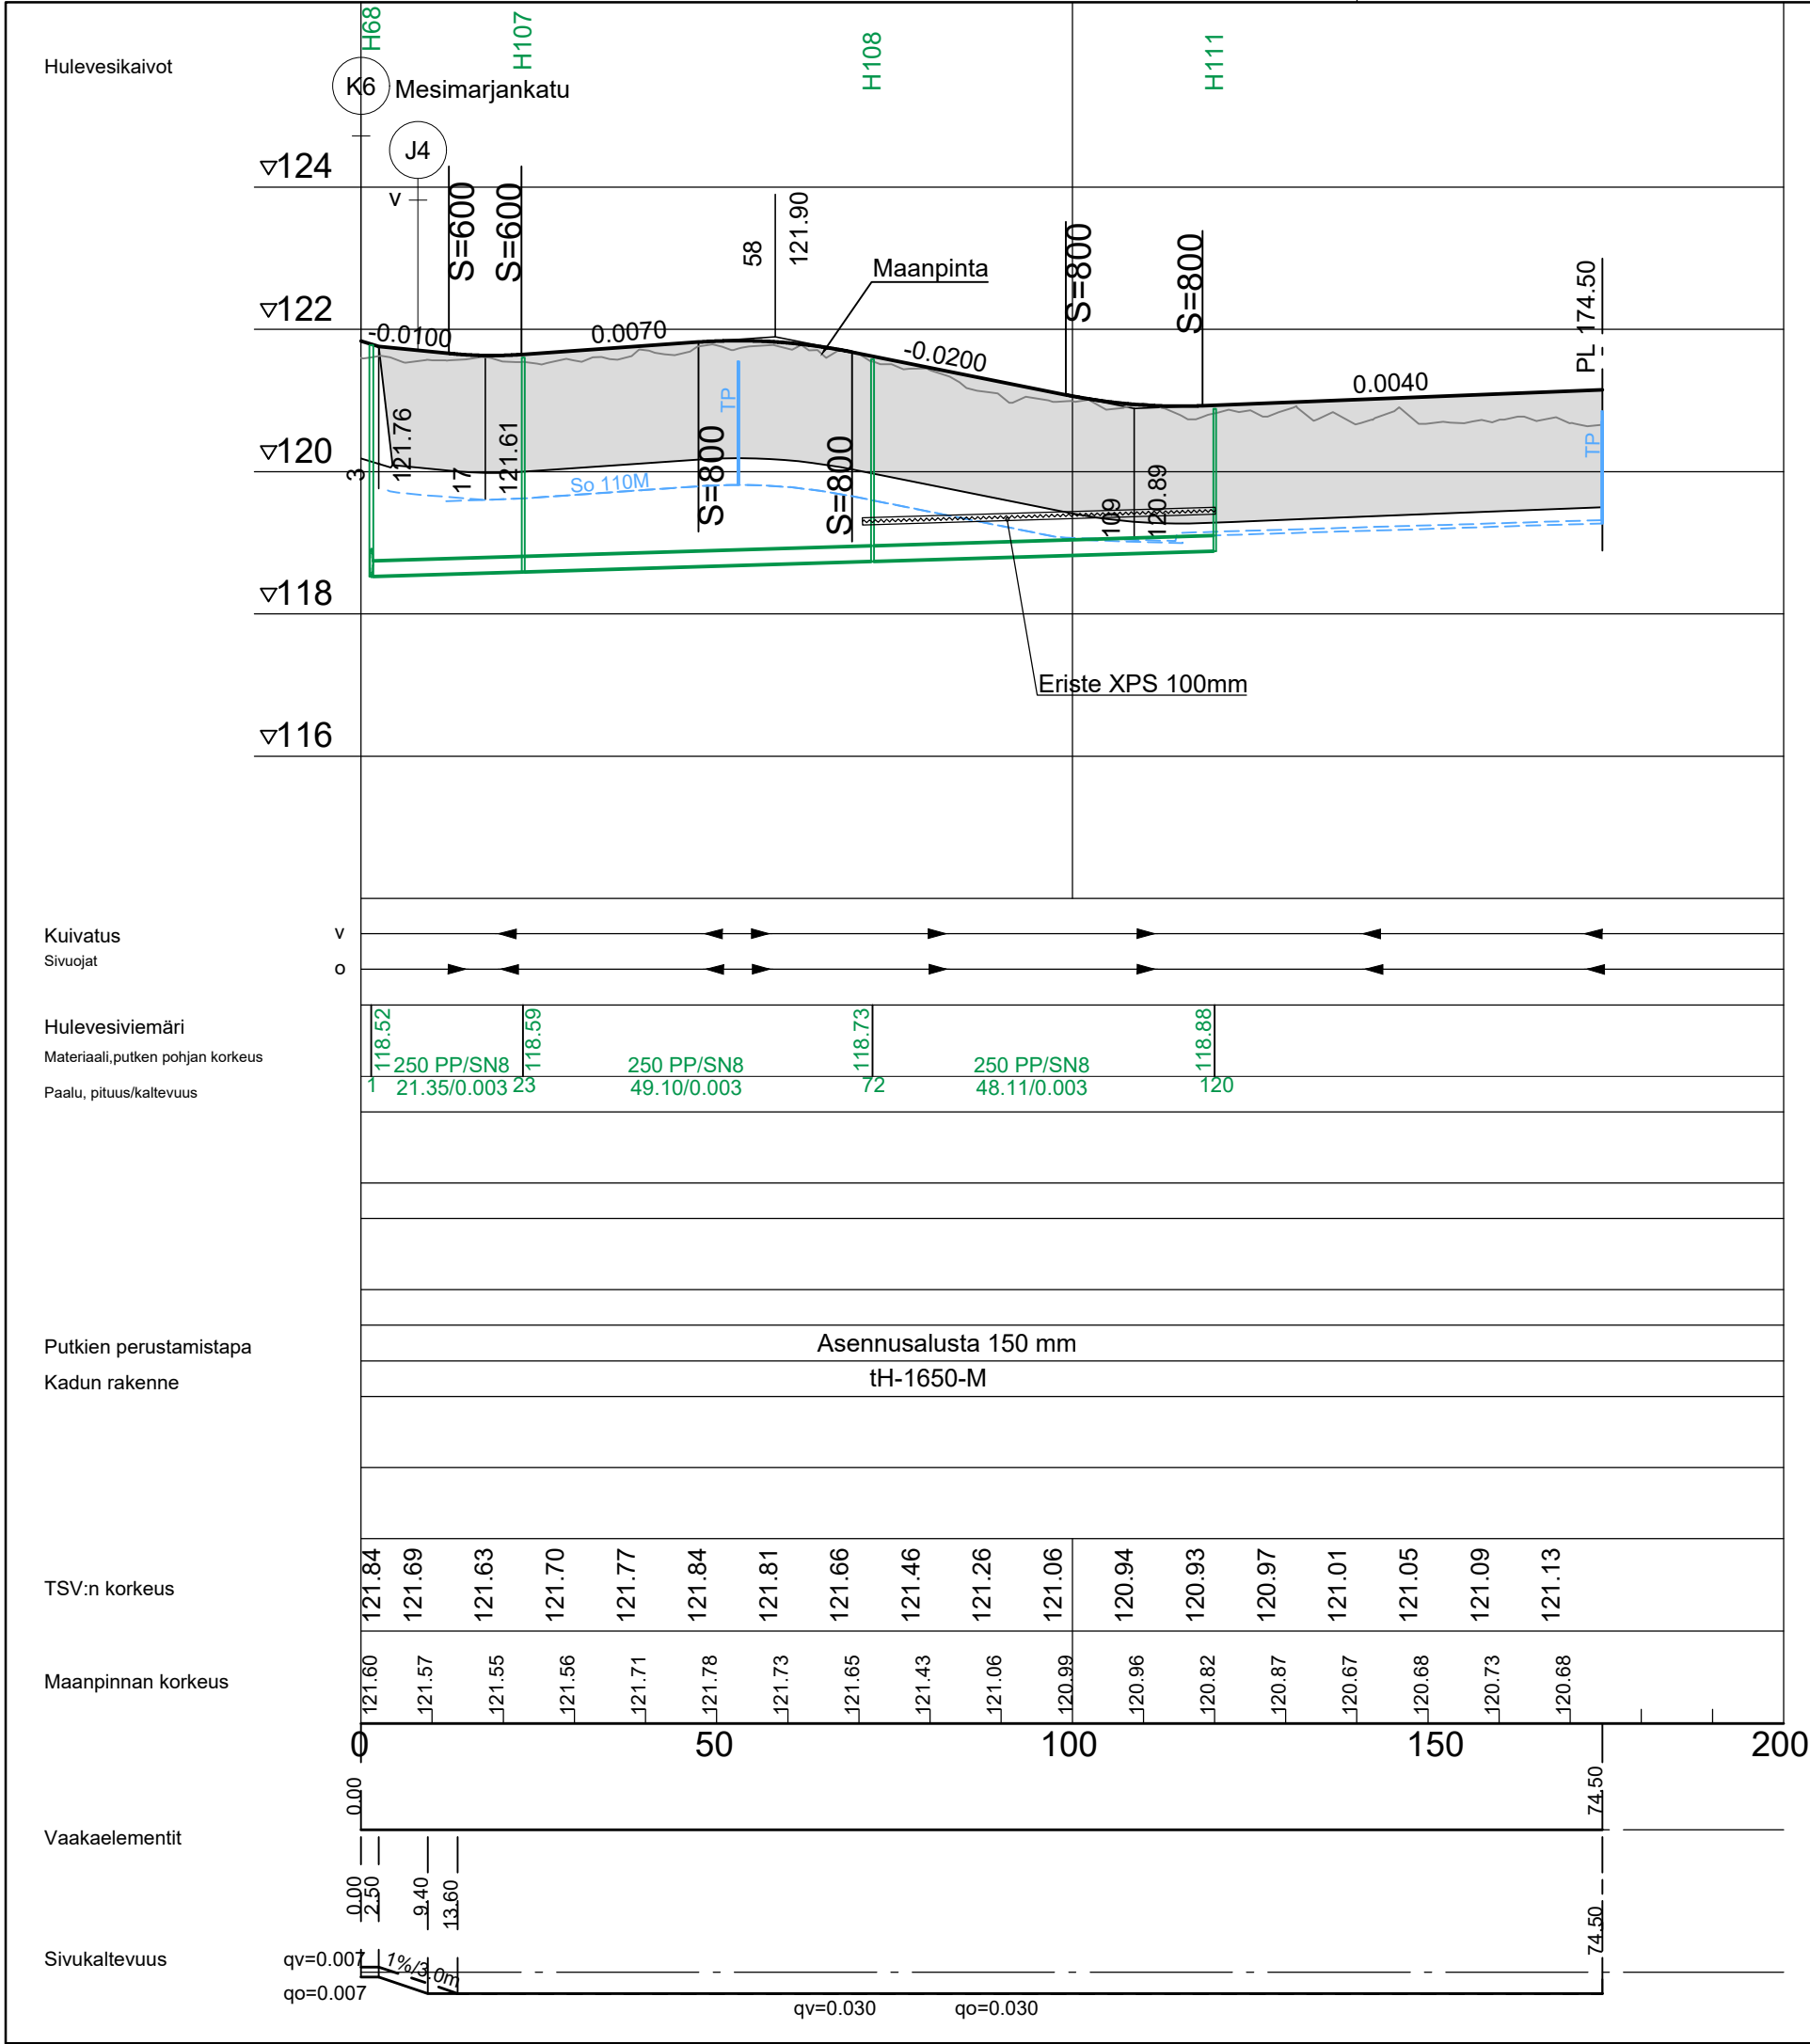

Merkki	Muutos	Pvm	Hyväksyjä	Päätös
Nähtävänä	Yhdyskuntasuunnittelun lautakunta	Pvm §	Kaupungininsinöörin päätös	Pvm §
Kaupunginosa/Kylä Kohde	8/KARINRAKKA	PITUUSLEIKKAUS TYYPPIPOIKKILEIKKAUKSET	Mittakaava 1:1000/1:100 1:100	
K10		Piirustuslaji KATUPIIRUSTUS		
DESTIA A COLAS COMPANY		R ROVANIEMI ROVANIEMI TEKNISET PALVELUT YHDYSKUNTATEKNIikka Mäntyvaarantie 2, Rovaniemi		
Pvm	Suunn. Jokke Kelahaara	Pvm	Tark. Jari Kyrö	
30.9.2025	Tark. Eerik Jarkko	30.9.2025	Tark.	
Koordinaattijärjestelmä		Korkeusjärjestelmä		Piirustusnumero
ETRS-Gk26		N2000		8383 B - 222
		Korvaa		8383 B - 222
		Korvattu		
		Säilytys		