
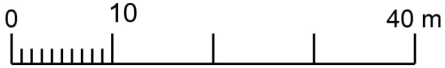



|                                |    |                     |                                                                                     |  |
|--------------------------------|----|---------------------|-------------------------------------------------------------------------------------|--|
| TONTTIJAKO                     |    | 1:750               | ROVANIEMI                                                                           |  |
| ASEMAKAAVA                     |    | 698 2025-1          | VAHVISTETTU                                                                         |  |
|                                |    |                     |  |  |
| EDELLINEN TONTTIJAKO           |    |                     |                                                                                     |  |
|                                |    | TONTTIJAON LAATI    | 14.01.2026                                                                          |  |
| LASK.                          | SÄ | KIINTEISTÖINSINÖÖRI | KAUP. OSA 8                                                                         |  |
| PIIRT.                         | SÄ |                     | KORTTELI 8248                                                                       |  |
| TARK.                          | MM |                     | TONTIT 1                                                                            |  |
| TEKNINEN LAUTAKUNTA HYVÄKSYNYT |    |                     | MUUTT. TONTIT                                                                       |  |
| POHJAKARTAN JA TONTTIJAON      |    |                     | TJ-KARTTA 8-8248-1                                                                  |  |

|               |       |              |               |                  |                      |             |              |
|---------------|-------|--------------|---------------|------------------|----------------------|-------------|--------------|
| MUODOSTUMINEN |       |              |               |                  | KOORDINAATTILUETTELO |             |              |
| TONTTI        | P-ALA | OSAPINTA-ALA | RN:o          | KIINTEISTÖN NIMI | N:O                  | X           | Y            |
| 698-8-8248-1  | 6911  | 3790         | 698-401-42-89 | AHONLAITA        | 481                  | 7380453.394 | 26482947.821 |
|               |       | 3121         | 698-401-42-12 | UUSI-KANGAS      | 482                  | 7380448.615 | 26482942.610 |
|               |       |              |               |                  | 483                  | 7380384.175 | 26482939.820 |
|               |       |              |               |                  | 484                  | 7380378.464 | 26482944.577 |
|               |       |              |               |                  | 485                  | 7380374.679 | 26483031.995 |
|               |       |              |               |                  | 486                  | 7380449.609 | 26483035.239 |

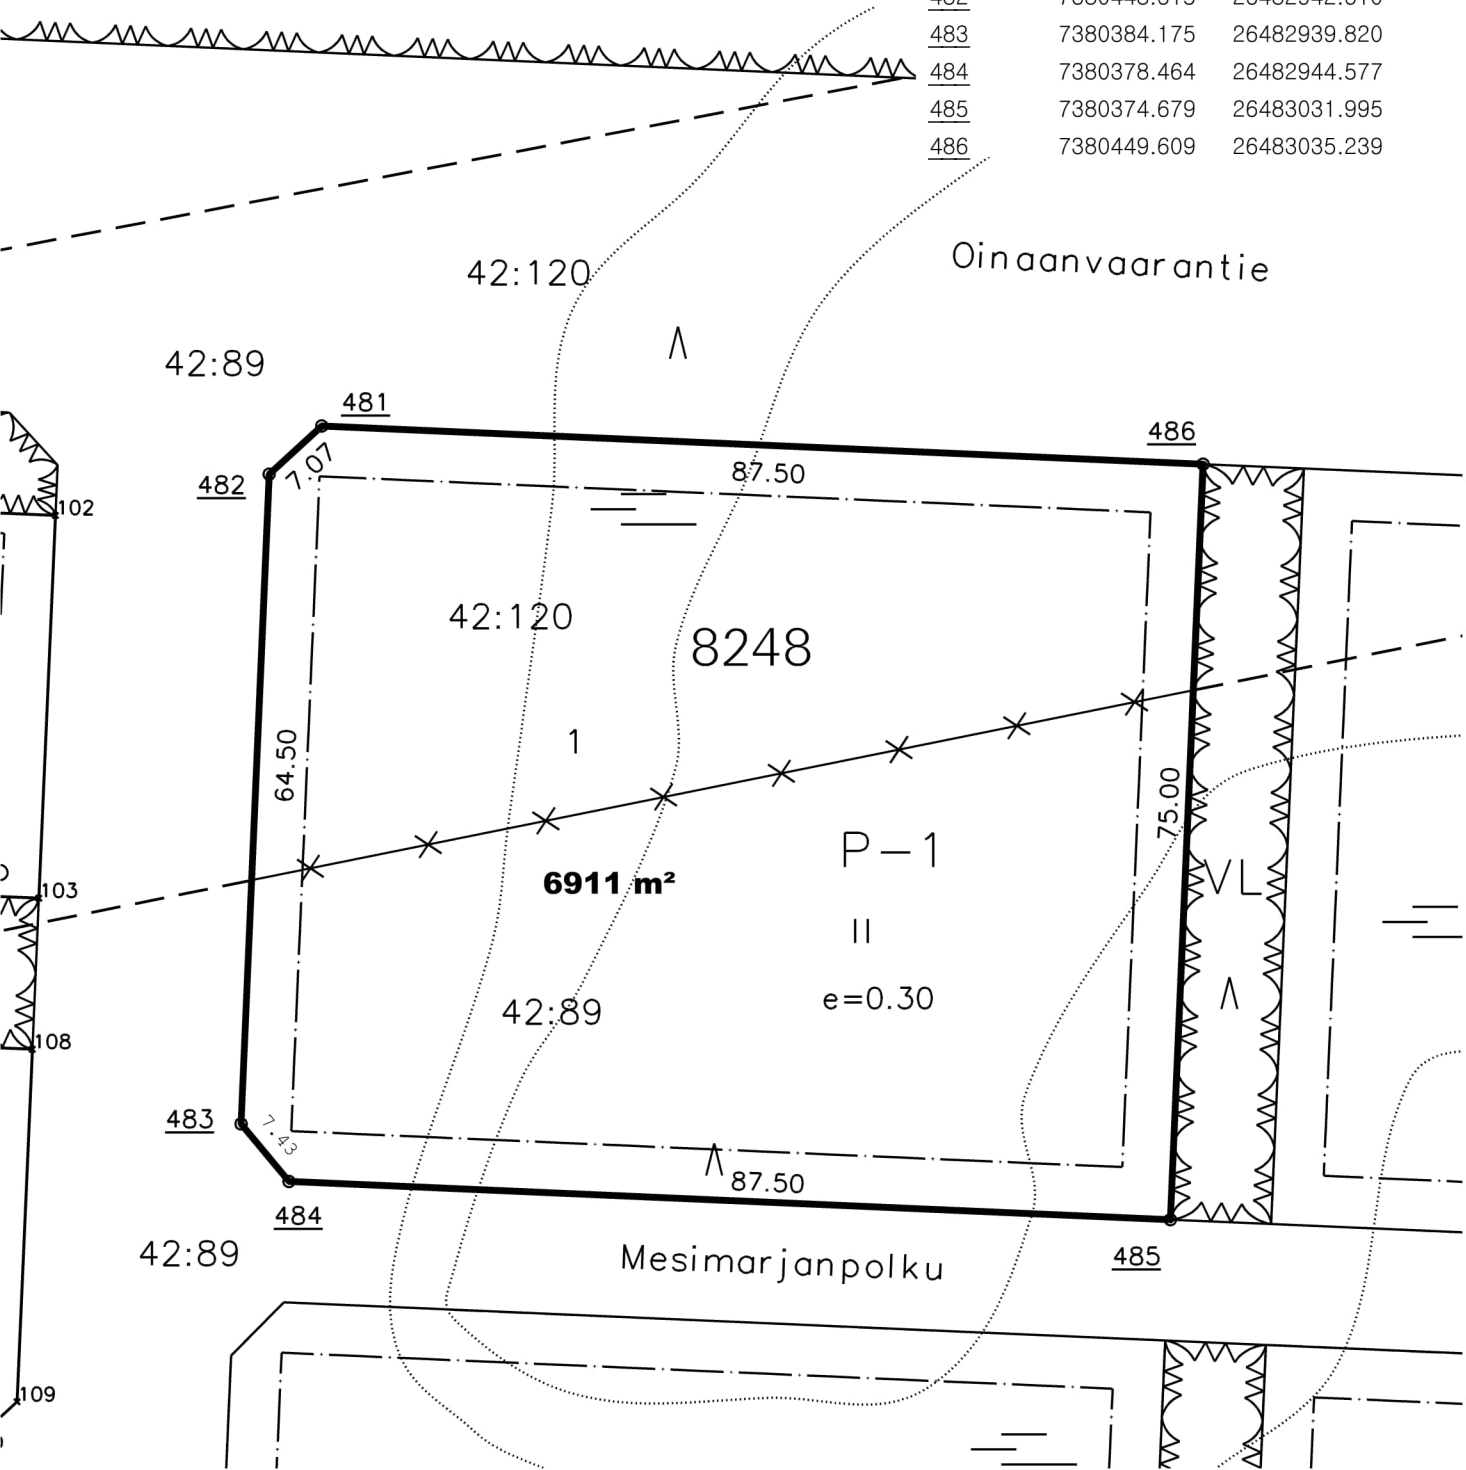

|                                                             |  |               |                    |  |
|-------------------------------------------------------------|--|---------------|--------------------|--|
| TONTTIJAKO                                                  |  | 1:750         | ROVANIEMI          |  |
| ASEMAKAAVA 698 2025-1 VAHVISTETTU                           |  |               | <div>01040 m</div> |  |
| EDELLINEN TONTTIJAKO                                        |  |               |                    |  |
| TONTTIJAON LAATI 14.01.2026<br>KIINTEISTÖINSINÖÖRI          |  |               |                    |  |
| LASK. SÄ                                                    |  | KAUP. OSA 8   |                    |  |
| PIIRT. SÄ                                                   |  | KORTTELI 8258 |                    |  |
| TARK. MM                                                    |  | TONTIT 1      |                    |  |
| TEKNINEN LAUTAKUNTA HYVÄKSYNYT<br>POHJAKARTAN JA TONTTIJAON |  |               | MUUTT. TONTIT      |  |
|                                                             |  |               | TJ-KARTTA 8-8258-1 |  |

|               |       |                      |               |                  |     |             |              |
|---------------|-------|----------------------|---------------|------------------|-----|-------------|--------------|
| MUODOSTUMINEN |       | KOORDINAATTILUETTELO |               |                  |     |             |              |
| TONTTI        | P-ALA | OSAPINTA-ALA         | RN:o          | KIINTEISTÖN NIMI | N:O | X           | Y            |
| 698-8-8258-1  | 7756  | 7756                 | 698-401-42-89 | AHONLAITA        | 581 | 7380362.691 | 26483031.476 |

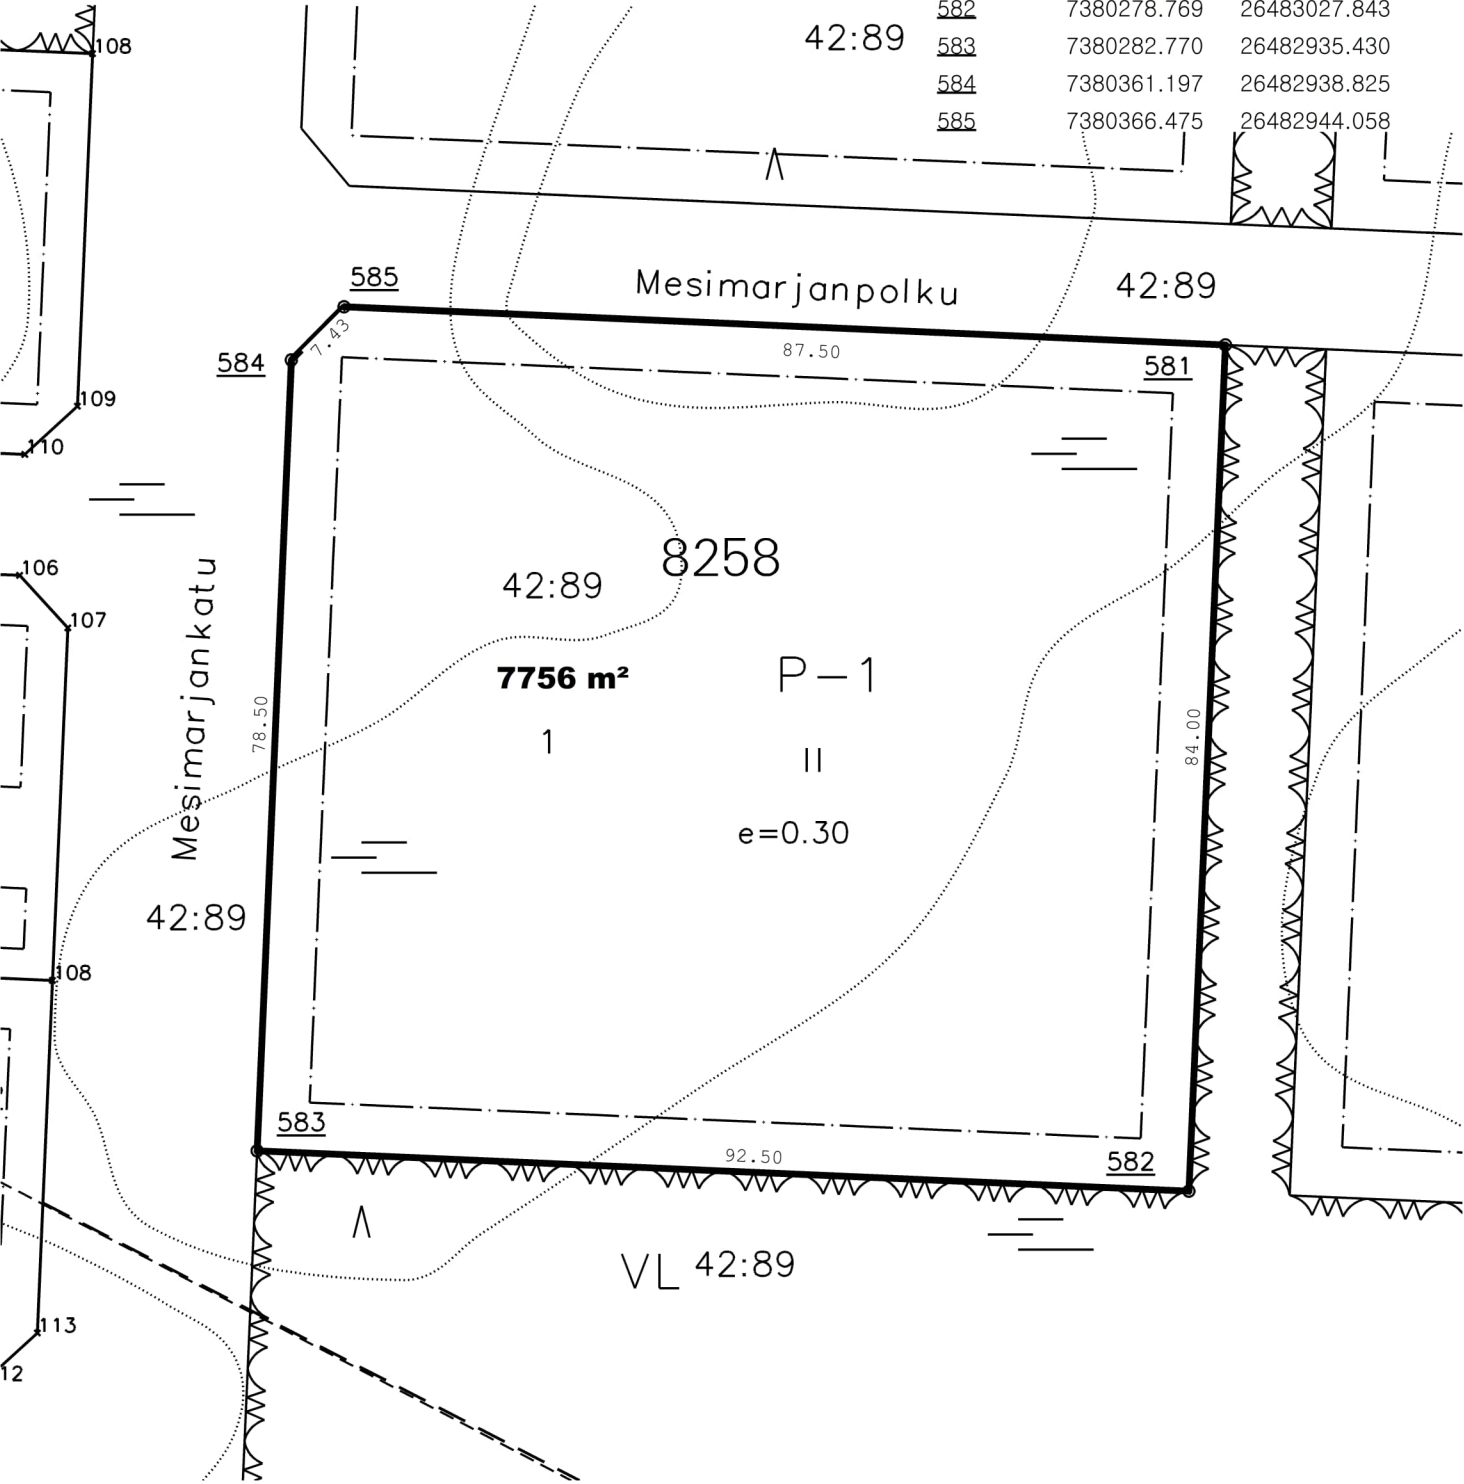



|                                                             |    |               |                                                          |  |  |
|-------------------------------------------------------------|----|---------------|----------------------------------------------------------|--|--|
| TONTTIJAKO                                                  |    | 1:750         | ROVANIEMI                                                |  |  |
| ASEMAKAAVA 698 2025-1 VAHVISTETTU                           |    |               | <div><div>01040</div><div>010</div><div>40 m</div></div> |  |  |
| EDELLINEN TONTTIJAKO                                        |    |               |                                                          |  |  |
| TONTTIJAON LAATI<br>KIINTEISTÖINSINÖÖRI                     |    | 14.01.2026    |                                                          |  |  |
| LASK.                                                       | SÄ | KAUP. OSA 8   |                                                          |  |  |
| PIIRT.                                                      | SÄ | KORTTELI 8260 |                                                          |  |  |
| TARK.                                                       | MM | TONTIT 1      |                                                          |  |  |
| TEKNINEN LAUTAKUNTA HYVÄKSYNYT<br>POHJAKARTAN JA TONTTIJAON |    |               | MUUTT. TONTIT                                            |  |  |
|                                                             |    |               | TJ-KARTTA 8-8260-1                                       |  |  |

MUODOSTUMINEN

|              |       |              |                                |                          |
|--------------|-------|--------------|--------------------------------|--------------------------|
| TONTTI       | P-ALA | OSAPINTA-ALA | RN:o                           | KIINTEISTÖN NIMI         |
| 698-8-8260-1 | 6938  | 6132<br>806  | 698-401-42-89<br>698-401-42-12 | AHONLAITA<br>UUSI-KANGAS |

KOORDINAATTILUETTELO

| N:O | X           | Y            |
|-----|-------------|--------------|
| 461 | 7380449.177 | 26483045.230 |
| 462 | 7380445.176 | 26483137.643 |
| 463 | 7380370.246 | 26483134.400 |
| 464 | 7380374.247 | 26483041.986 |

