

Kaivonumerot
K4J

Jätevesiviemäri, sisäpohjan korkeus
Putken mitat ja laatu
Paalu, kaivoväli ja kaltevuus
Sadevesiviemäri, sisäpohjan korkeus
Putken mitat ja laatu
Paalu, kaivoväli ja kaltevuus
Vesijohto, laen korkeus
Putken mitat ja laatu
Paalu
Putken perustamistapa
Päällysrakenne

Matka

Kaltevuus/Pyöristyssäde



Tasausviivan korkeus

Maanpinnan korkeus

Paalutus

Kaarevuus

Ajoradan sivukaltevuus

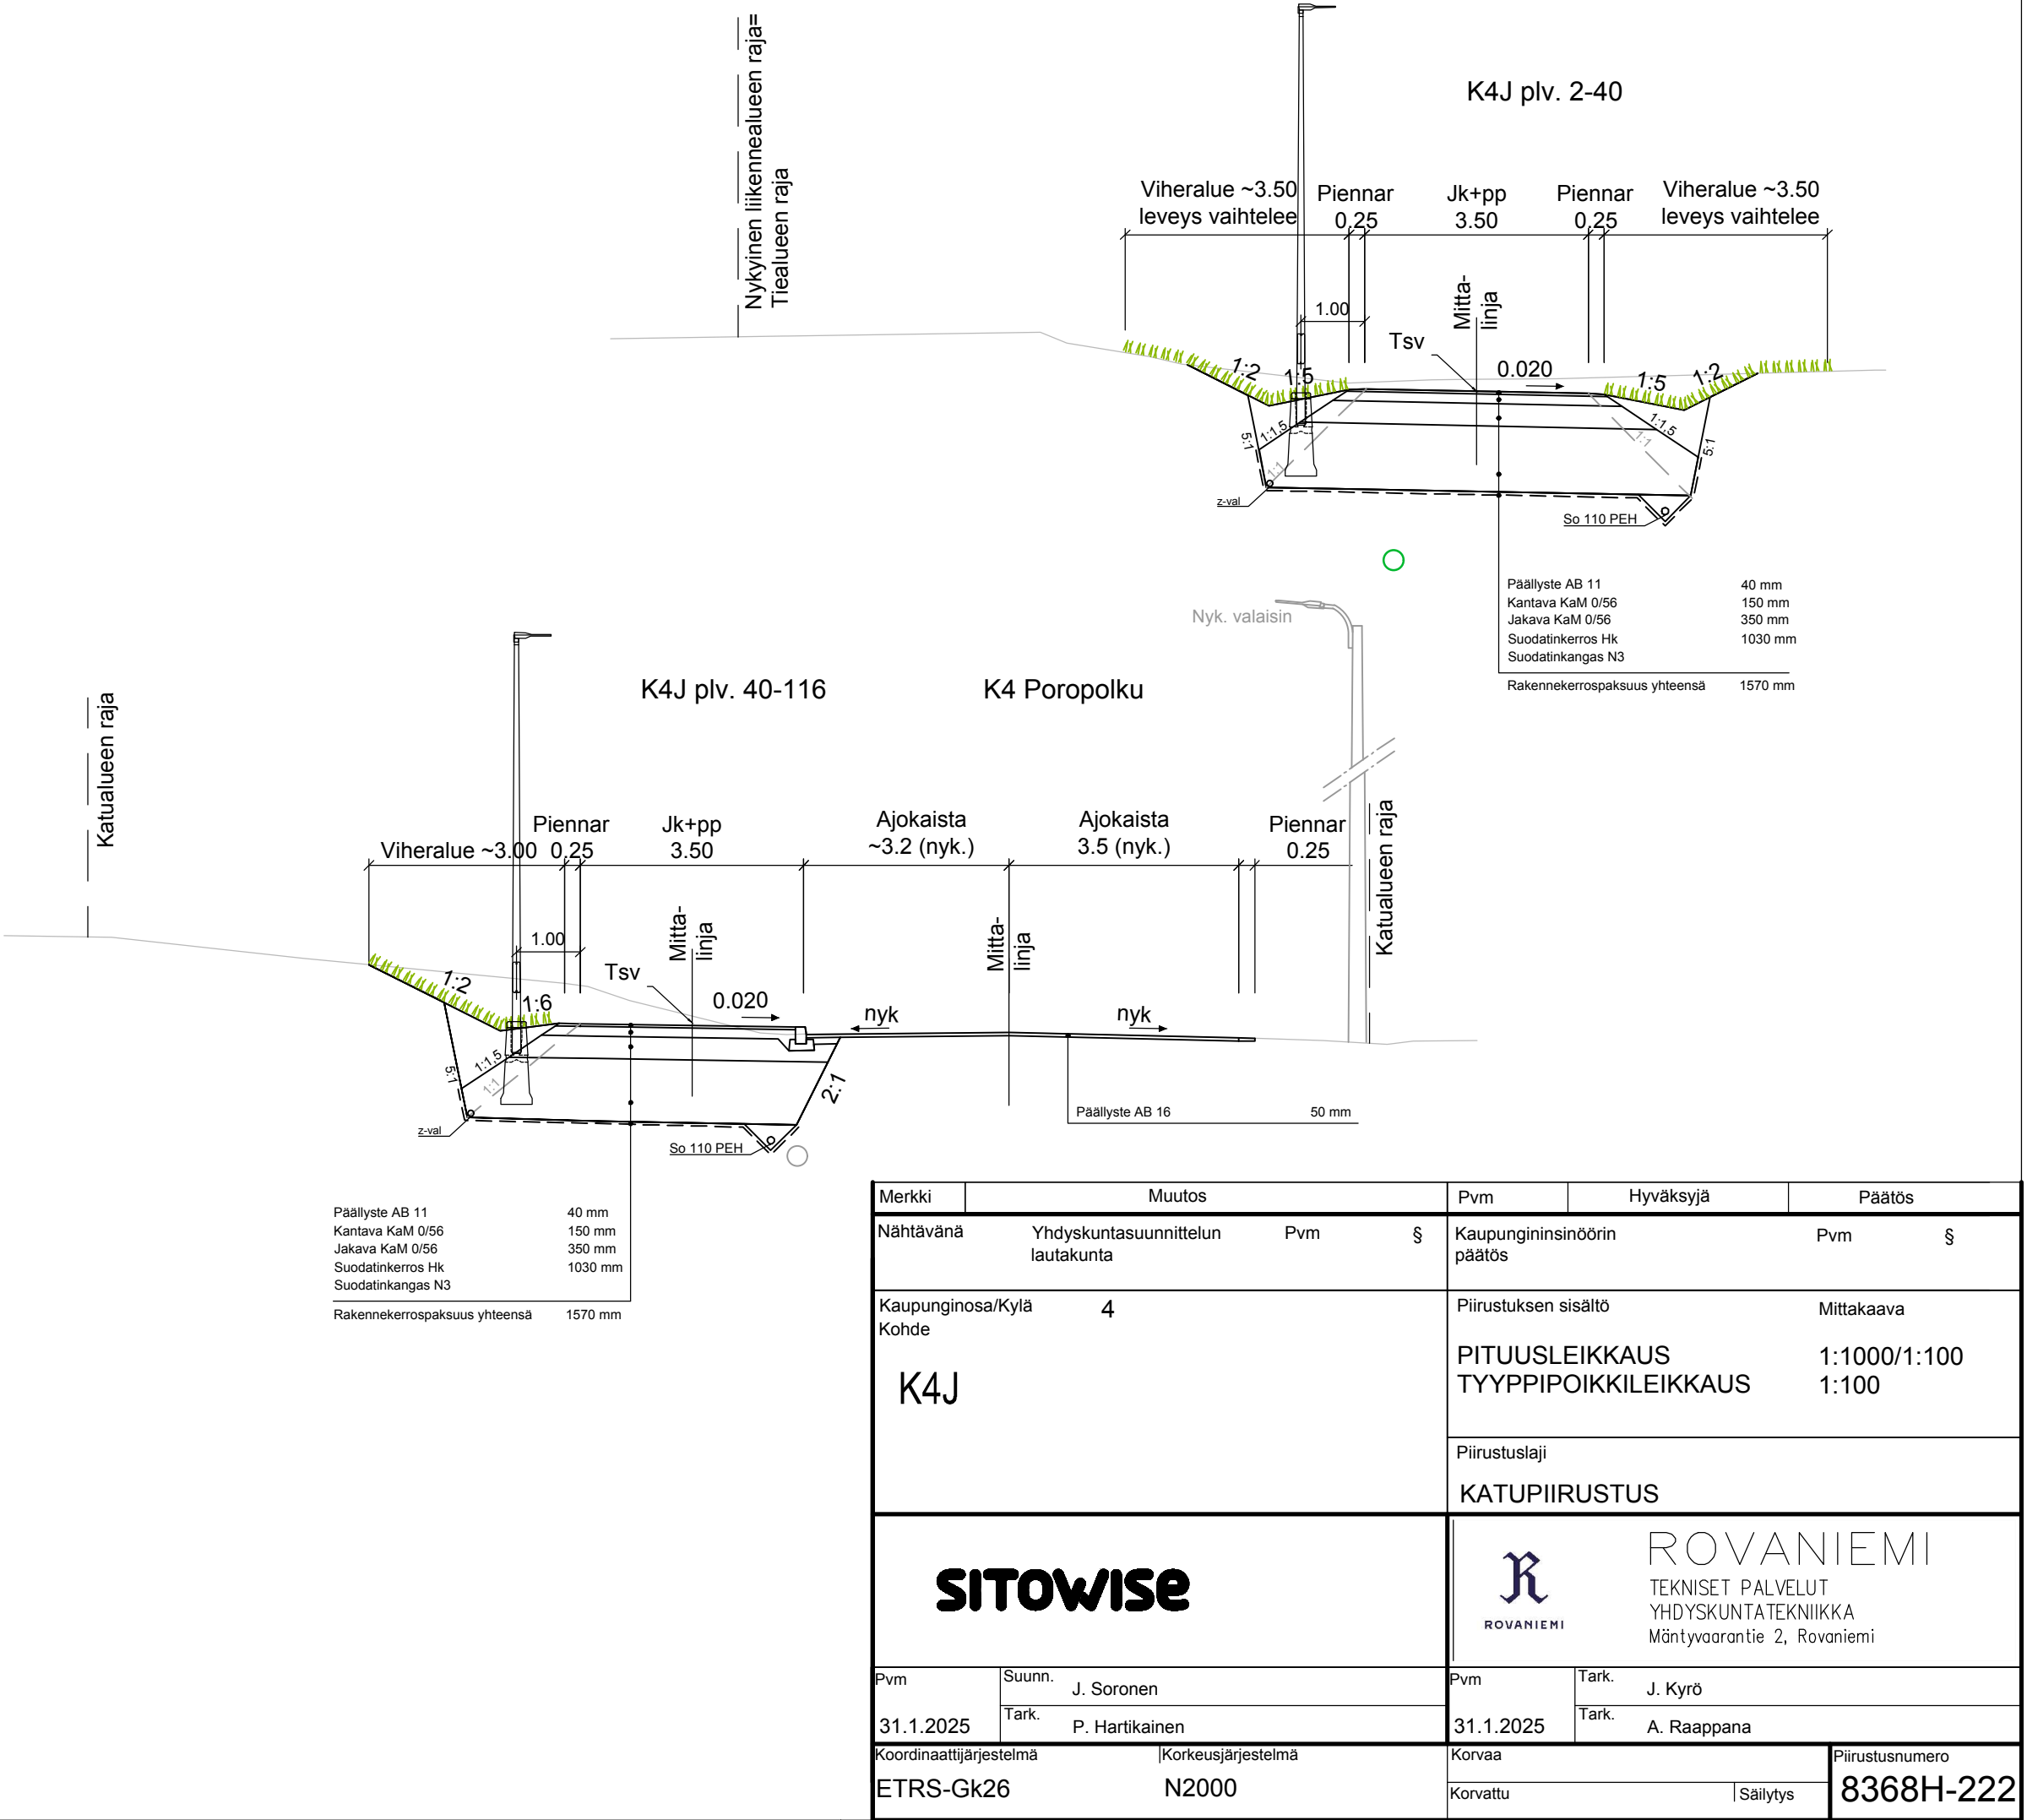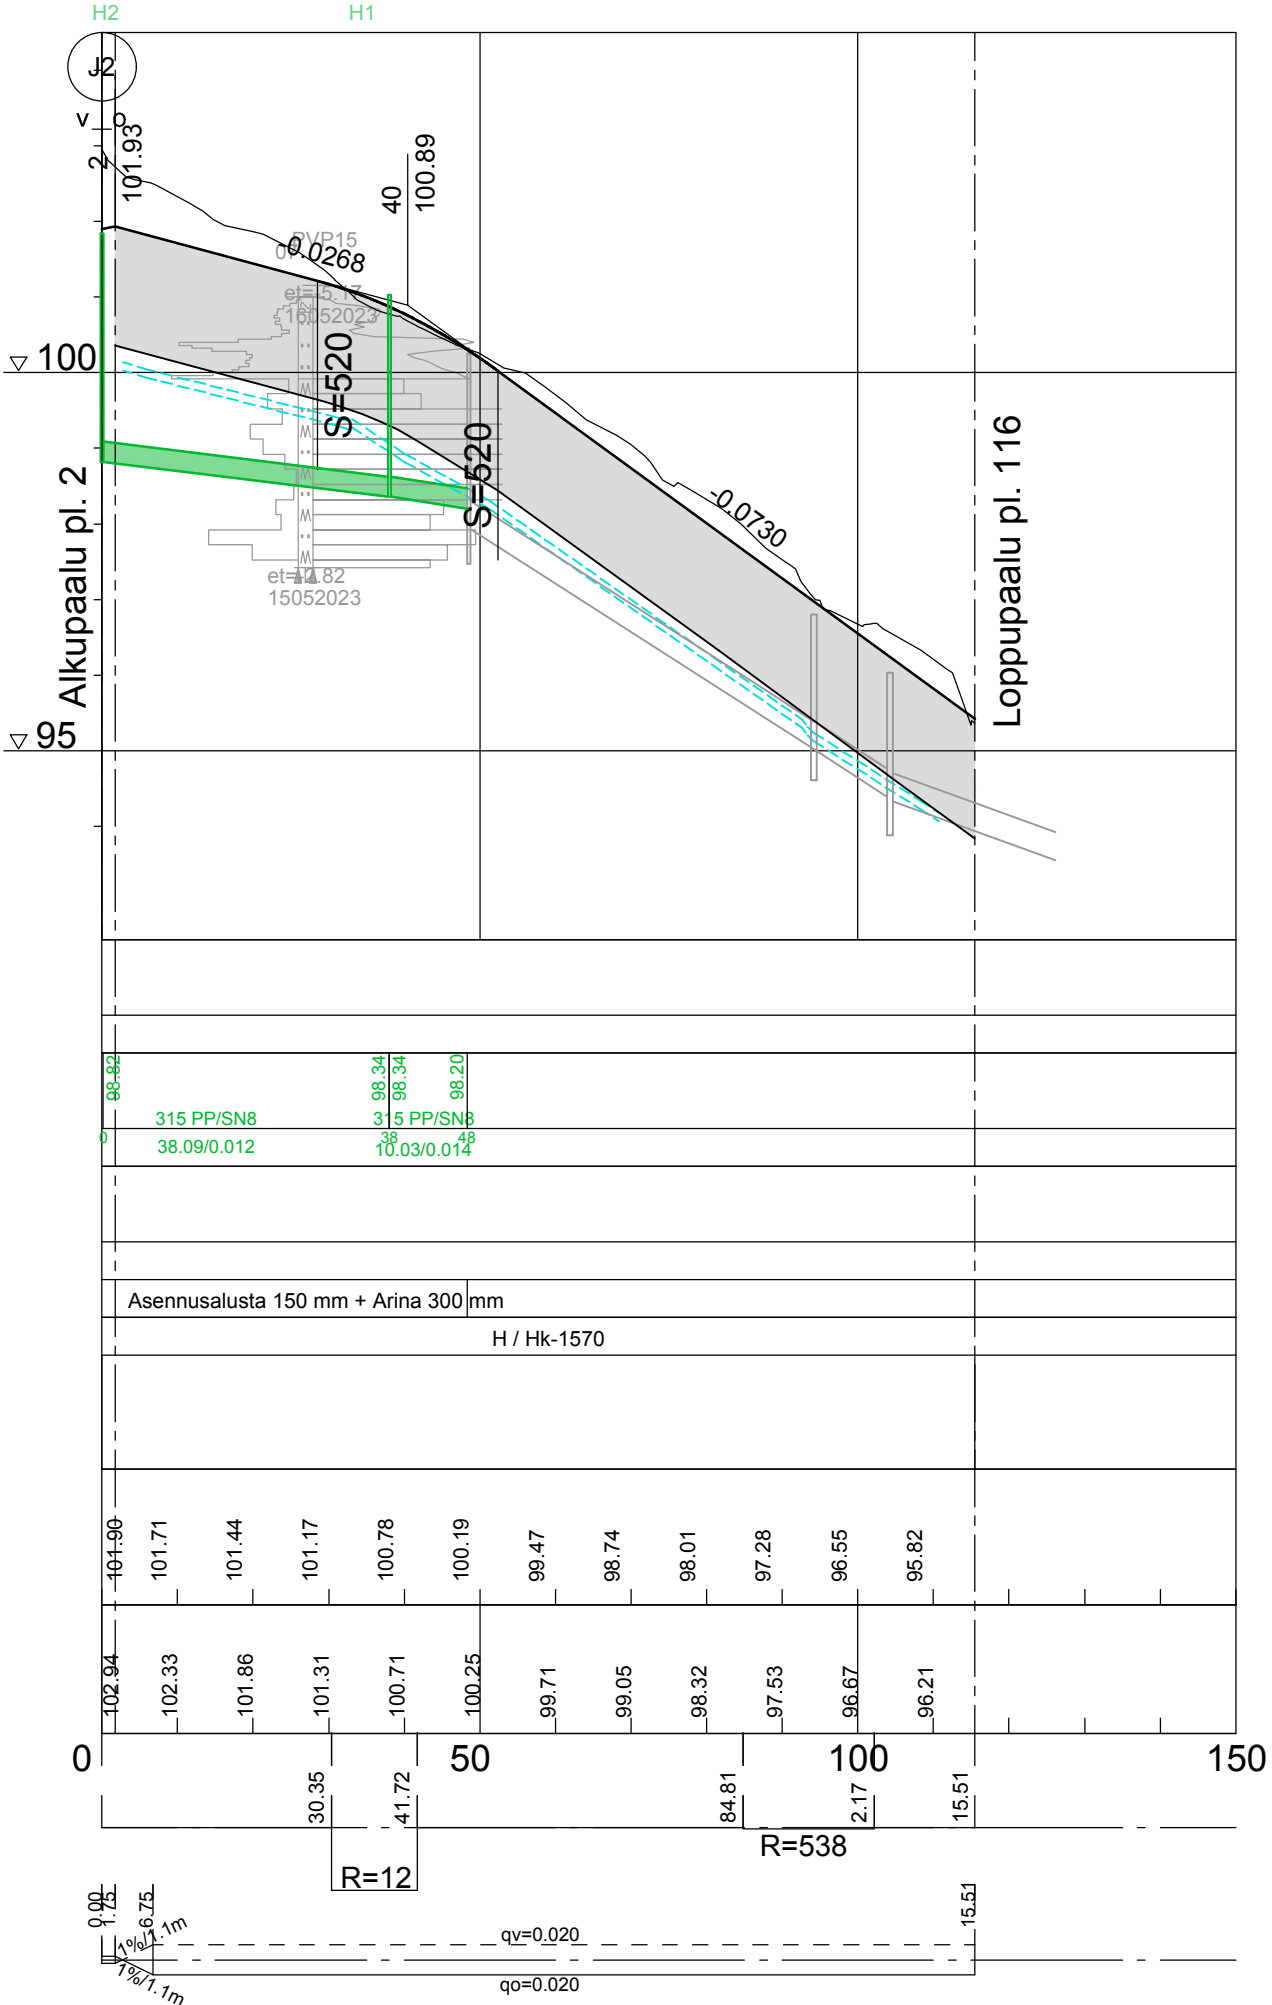

Merkki		Muutos		Pvm		Hyväksyjä		Päätös	
Nähtävänä		Yhdyskuntasuunnittelun lautakunta		Pvm		§		Kaupungininsinöörin päätös	
Kaupunginosa/Kylä Kohde		4		Pvm		§		Mittakaava	
K4J				PITUUSLEIKKAUS		1:1000/1:100			
				TYYPPIPOIKKILEIKKAUS		1:100			
				Piirustuslaji					
				KATUPIIRUSTUS					
SITOWISE				ROVANIEMI		ROVANIEMI		ROVANIEMI	
				TEKNISET PALVELUT		YHDYSKUNTATEKNIikka		Mäntytöörantie 2, Rovaniemi	
Pvm		Suunn. J. Soronen		Pvm		Tark. J. Kyrö			
31.1.2025		Tark. P. Hartikainen		31.1.2025		Tark. A. Raappana			
Koordinaattijärjestelmä		Korkeusjärjestelmä		Korvaa		Piirustusnumero			
ETRS-Gk26		N2000		Korvattu		Säilytys		8368H-222	