


|                                                         |    |   |             |            |                            |  |
|---------------------------------------------------------|----|---|-------------|------------|----------------------------|--|
| TONTTIJAKO                                              |    | 1:500   | ROVANIEMI   |            |                            |  |
| ASEMAKAAVA                                              |    | 2018–10   | VAHVISTETTU | 07.09.2020 |                            |  |
|                                                         |    | <div>0<div></div>25 m</div>                                                                                            |             |            |                            |  |
| EDELLINEN TONTTIJAKO                                    |    |   |             |            |                            |  |
|                                                         |    | <div>KAUP. OSA8</div> <div>KORTTELI8251</div> <div>TONTIT1–6</div> <div>MUUTT. TONTIT</div> <div>TJ–KARTTA8251–1</div> |             |            |                            |  |
| LASK.                                                   | KI |   |             |            | TONTTIJAON LAATI06.05.2025 |  |
| PIIRT.                                                  | KI |   |             |            | TOIMITUSINSINÖÖRI          |  |
| TARK.                                                   | SÄ |   |             |            | Mikko Myllynen             |  |
| KAUPUNGINGEODEETTI HYVÄKSYNYT POHJAKARTAN JA TONTTIJAON |    |   |             |            |                            |  |

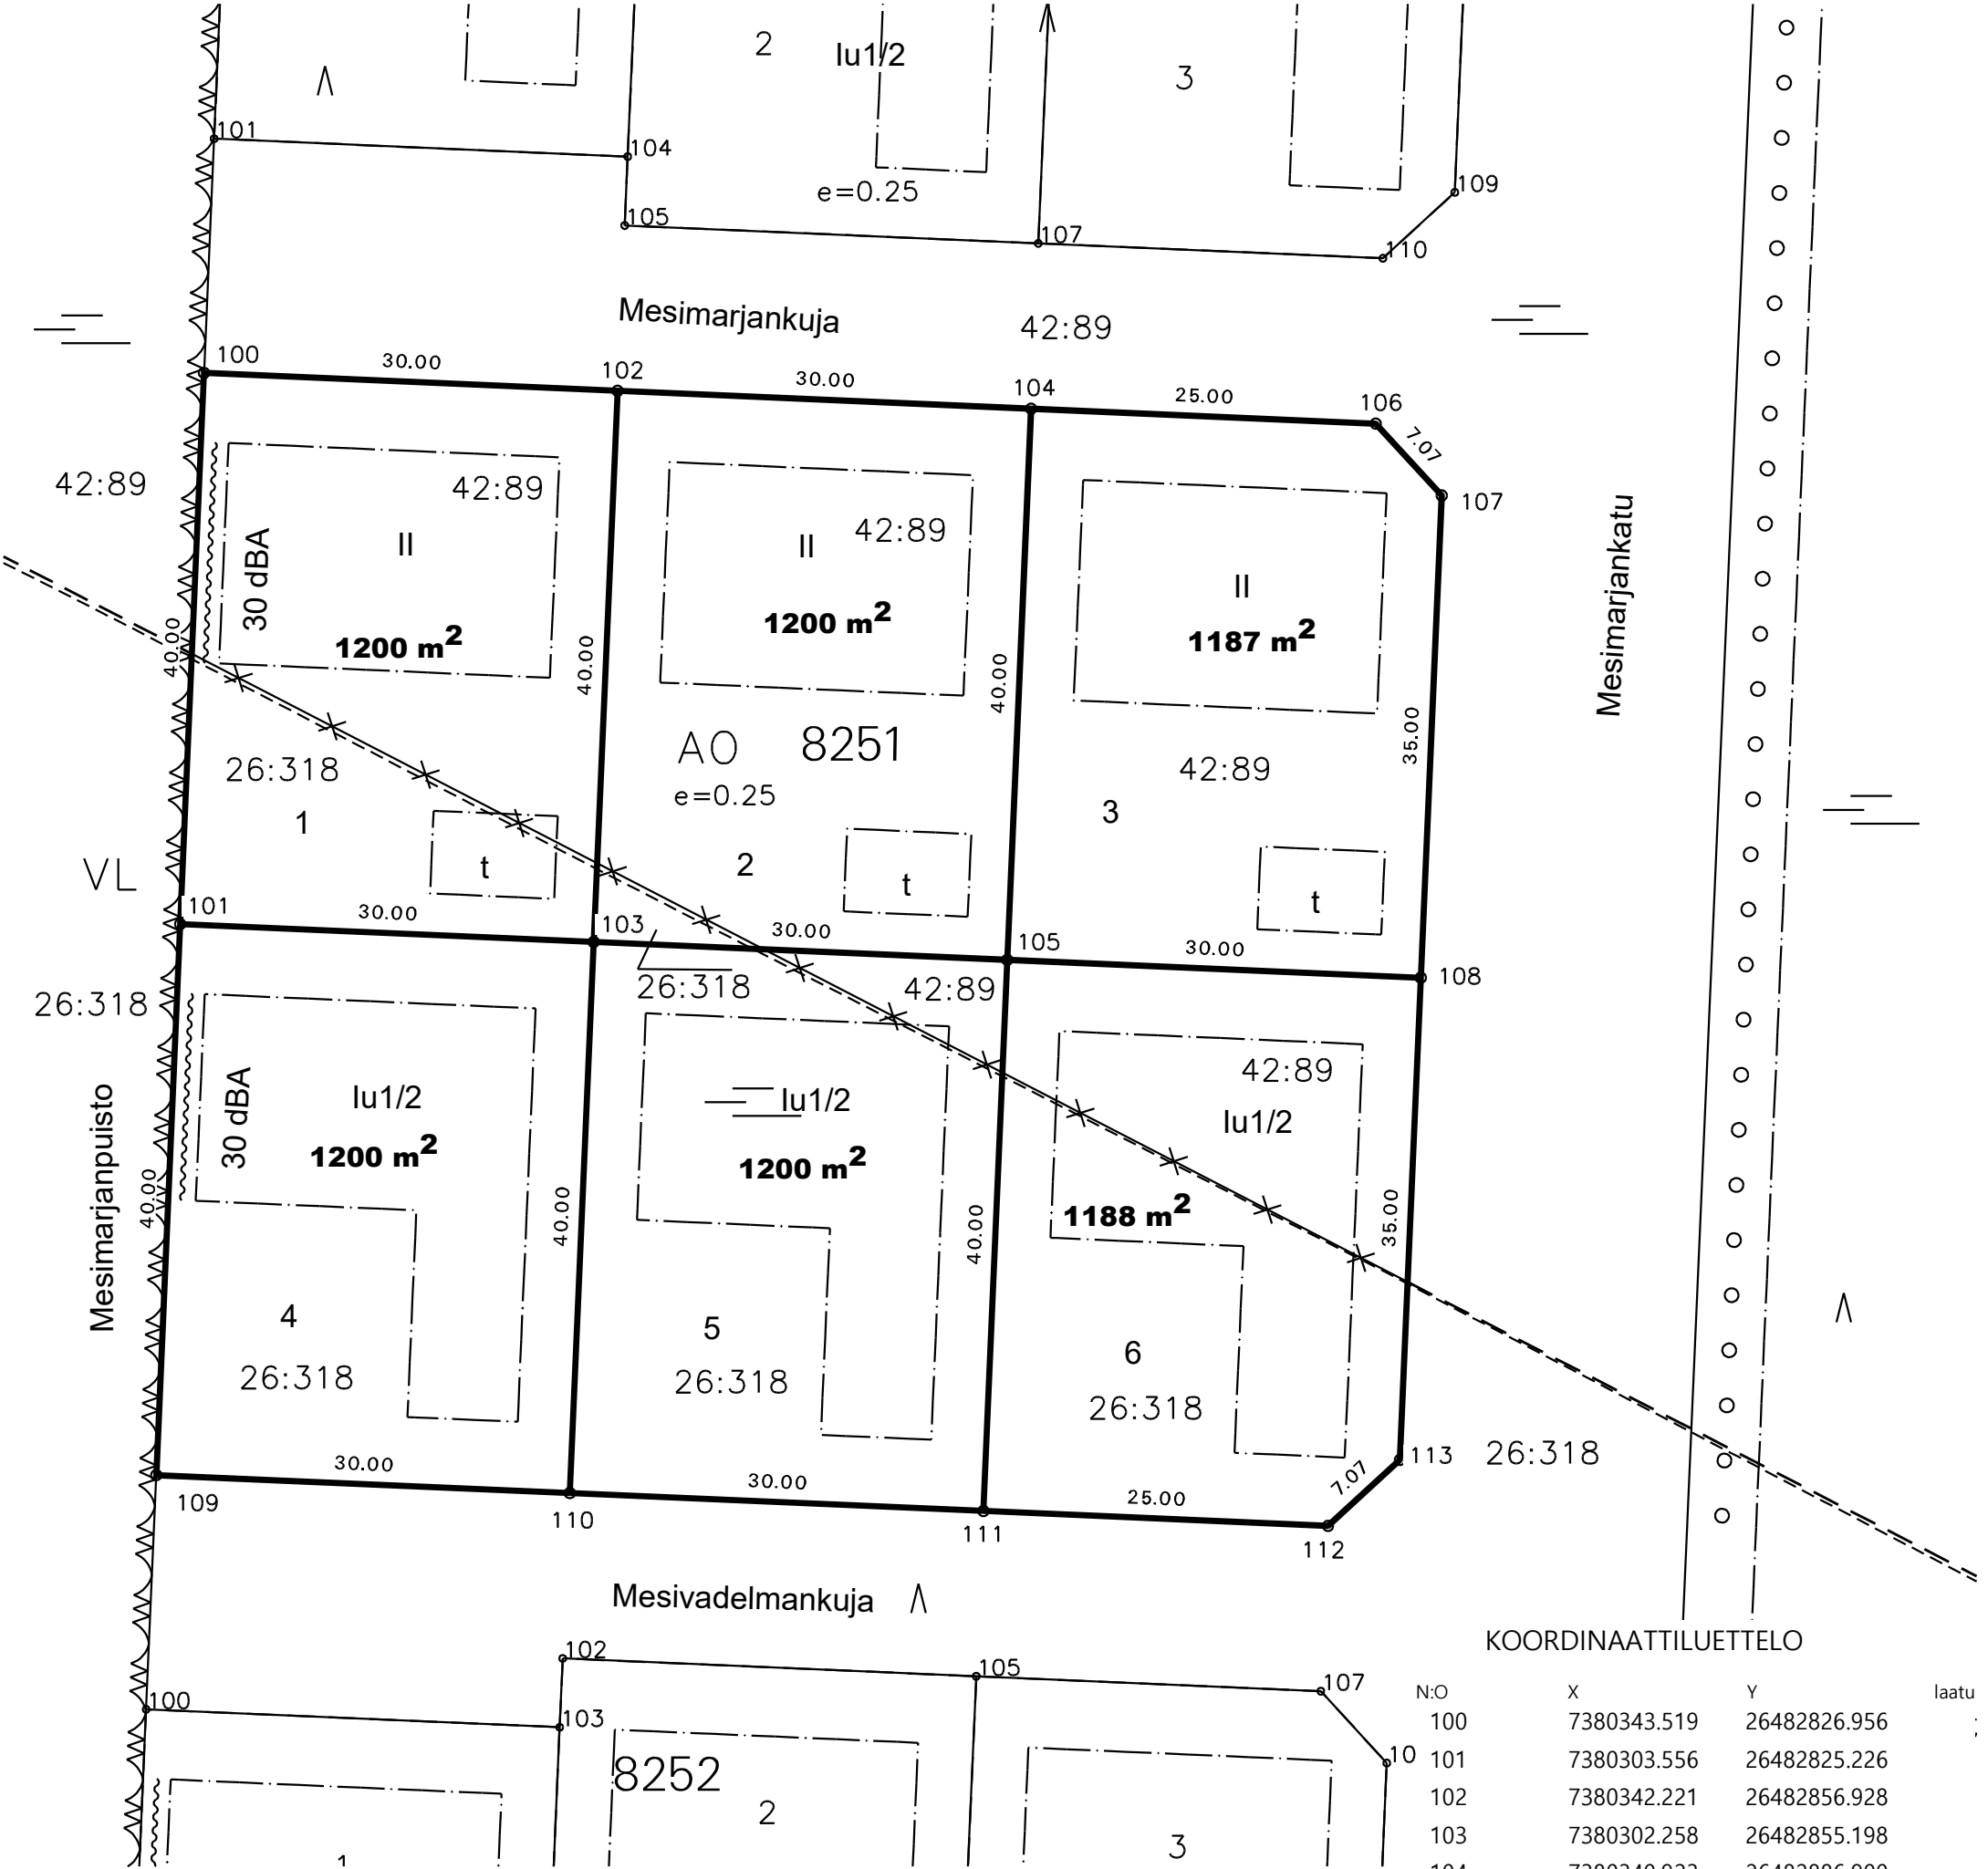

MUODOSTUMINEN

| TONTTI | P-ALA | OSAPINTA-ALA | RN:o       | KIINTEISTÖN NIMI |
|--------|-------|--------------|------------|------------------|
| 1      | 1200  | 380          | 401 26 318 | LIITOS-HARJU     |
|        |       | 820          | 401 42 89  | AHONLAITA        |
| 2      | 1200  | 35           | 401 26 318 | LIITOS-HARJU     |
|        |       | 1165         | 401 42 89  | AHONLAITA        |
| 3      | 1187  | 1187         | 401 42 89  | AHONLAITA        |
| 4      | 1200  | 1200         | 401 26 318 | LIITOS-HARJU     |
| 5      | 1200  | 1128         | 401 26 318 | LIITOS-HARJU     |
|        |       | 72           | 401 42 89  | AHONLAITA        |
| 6      | 1188  | 733          | 401 26 318 | LIITOS-HARJU     |
|        |       | 455          | 401 42 89  | AHONLAITA        |

KOORDINAATTILUETTELO

| N:o | X           | Y            | laatu |
|-----|-------------|--------------|-------|
| 100 | 7380343.519 | 26482826.956 |       |
| 101 | 7380303.556 | 26482825.226 |       |
| 102 | 7380342.221 | 26482856.928 |       |
| 103 | 7380302.258 | 26482855.198 |       |
| 104 | 7380340.923 | 26482886.900 |       |
| 105 | 7380300.961 | 26482885.170 |       |
| 106 | 7380339.842 | 26482911.876 |       |
| 107 | 7380334.631 | 26482916.655 |       |
| 108 | 7380299.663 | 26482915.142 |       |
| 109 | 7380263.593 | 26482823.496 |       |
| 110 | 7380262.296 | 26482853.468 |       |
| 111 | 7380260.998 | 26482883.440 |       |
| 112 | 7380259.917 | 26482908.416 |       |
| 113 | 7380264.696 | 26482913.628 |       |