
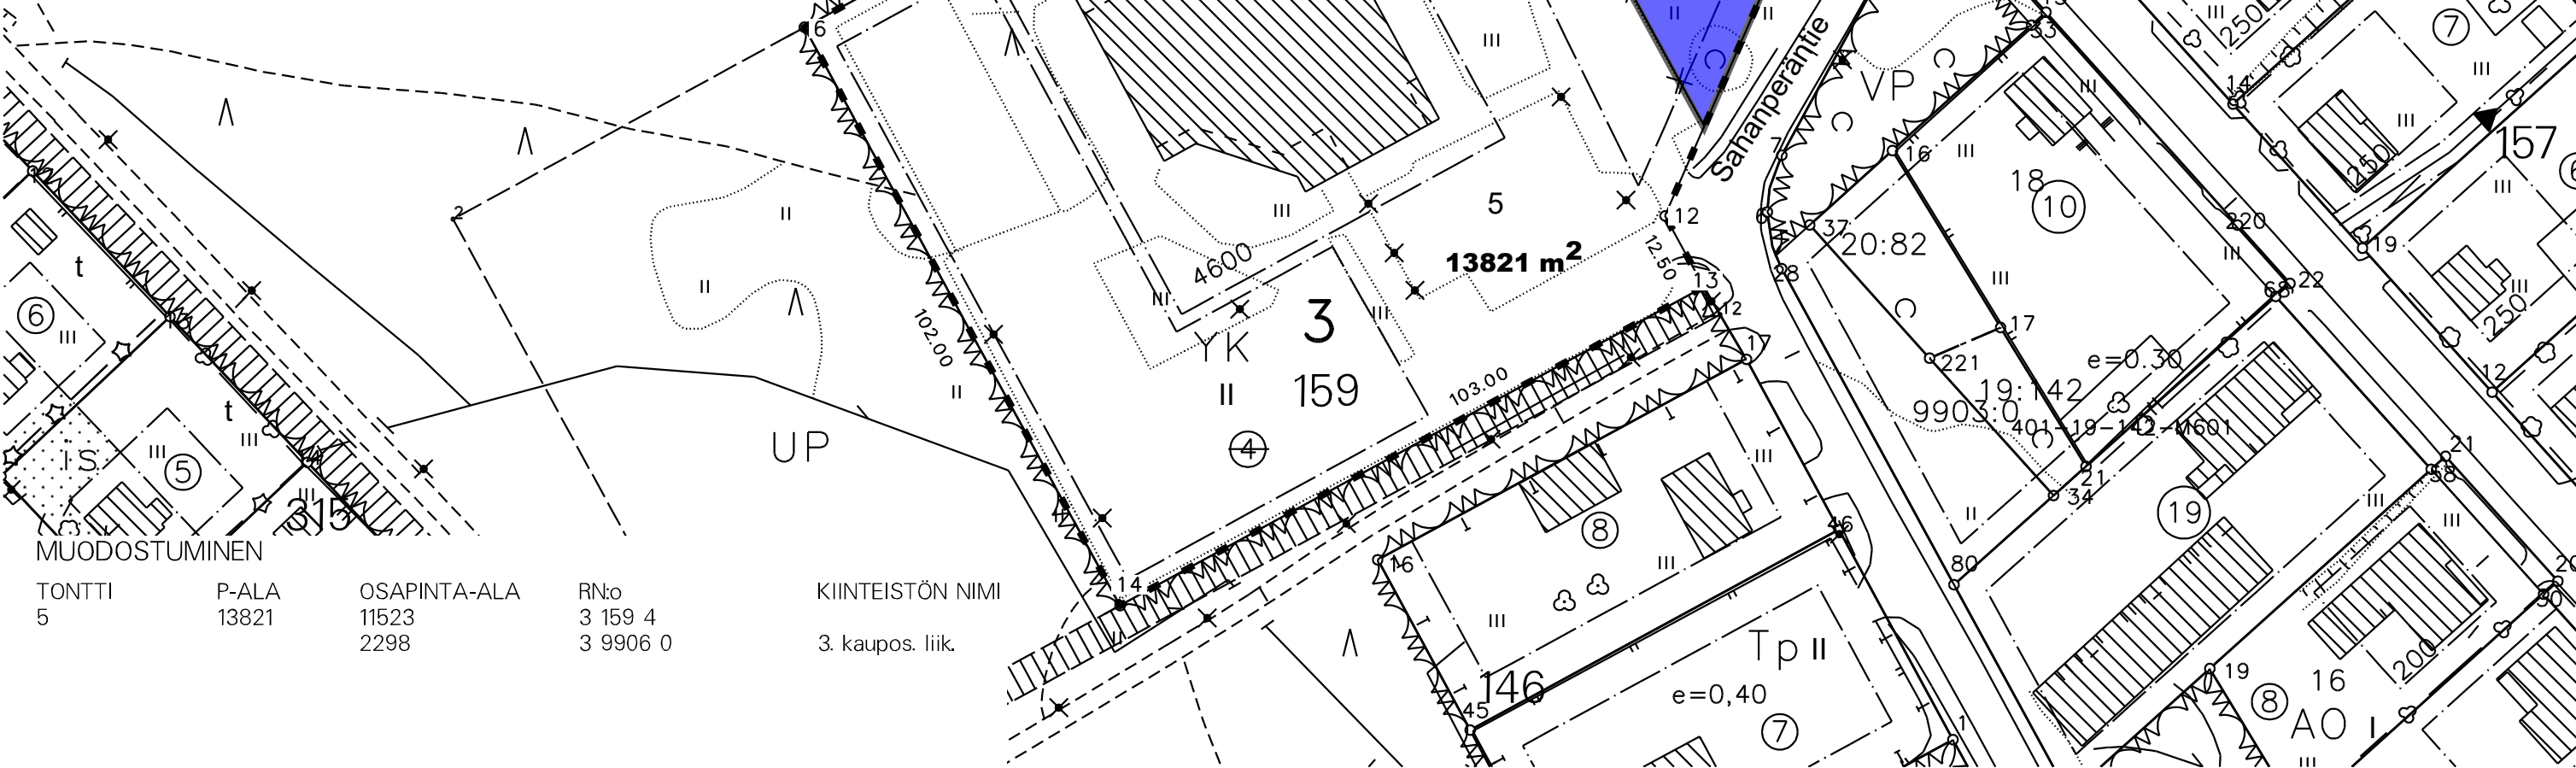


TONTTIJAKO		1:1000	ROVANIEMI	
ASEMAKAAVA		2024-4	VAHVISTETTU	
EDELLINEN TONTTIJAKO		25.05.1987		
		TONTTIJAON LAATI		
		Kiinteistöinsinööri		
LASK. MM		21.10.2024		
PIIRT. MM				
TARK. PO		Pertti Onkalo		
Tekninen lautakunta hyväksynyt pohjakartan ja tonttijaon			KAUP. OSA	
			KORTTELI	159
			TONTIT	5
			MUUTT. TONTIT	4
			TJ-KARTTA	159-4

KOORDINAATTILUETTELO

N:O	X	Y
15	7380277.517	26487045.003
7	7380259.172	26487035.968
16	7380236.478	26487095.271
6	7380204.071	26486935.033
12	7380174.869	26487068.318
13	7380163.898	26487074.307
14	7380114.546	26486983.905

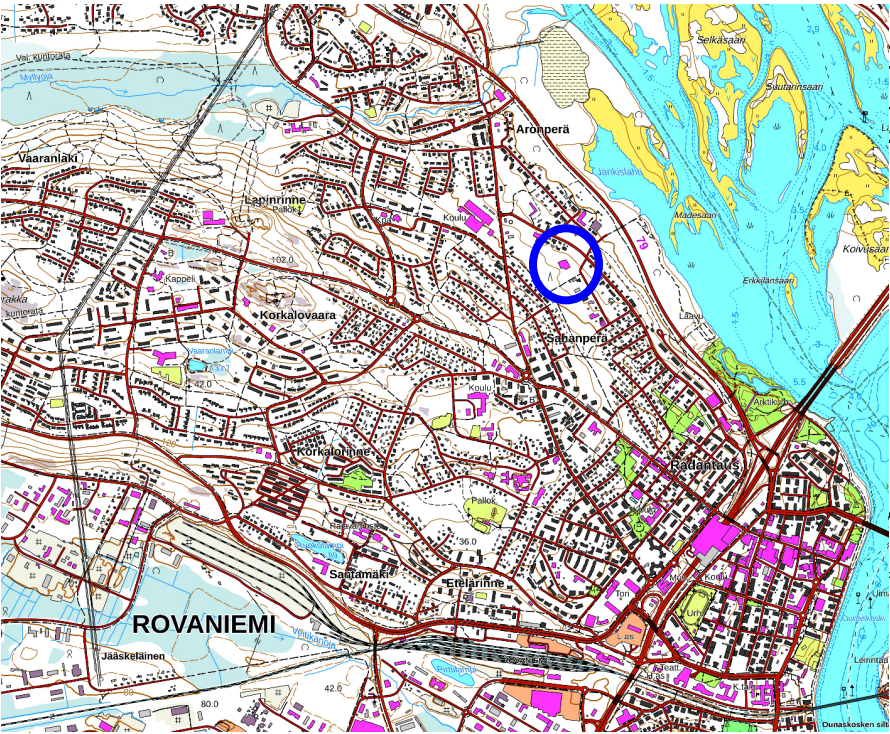

MUODOSTUMINEN

TONTTI	P-ALA	OSAPINTA-ALA	RNo
5	13821	11523	3 159 4
		2298	3 9906 0

KIINTEISTÖN NIMI

3. kaupos. liik.