


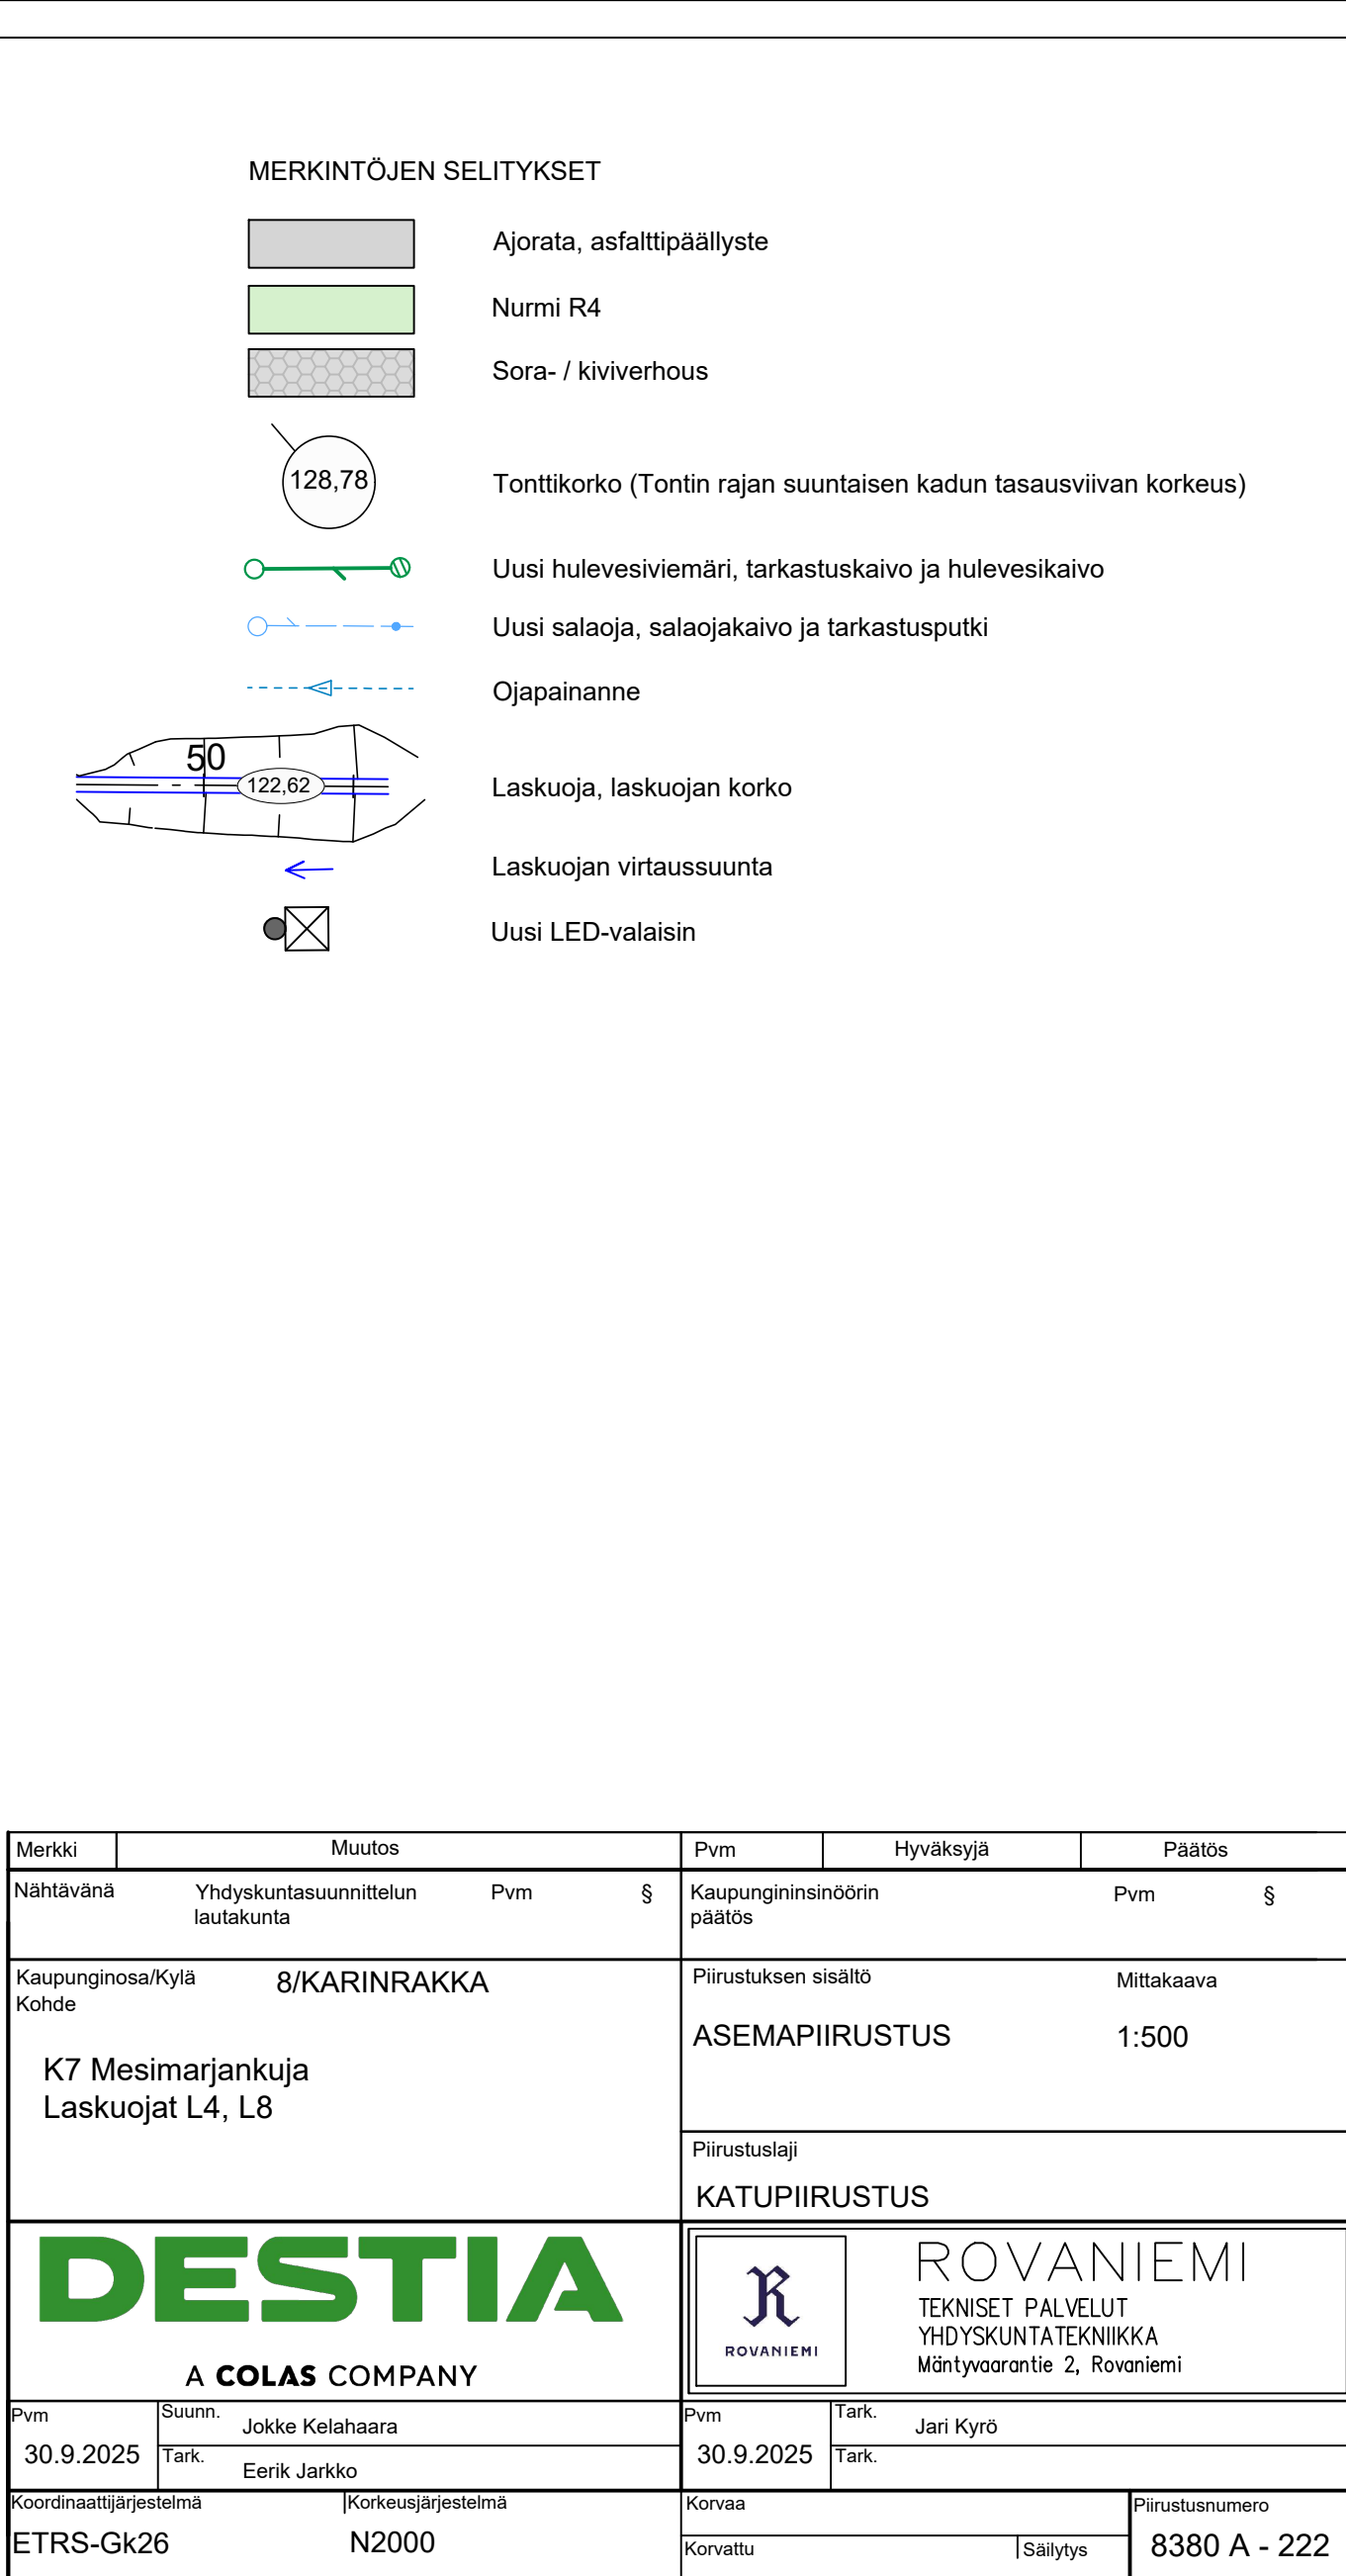

Merkki	Muutos	Pvm	Hyväksyjä	Päättös
Nähtävänä	Yhdyskuntasuunnittelun lautakunta	Pvm	\$	Kaupungininsinöörin päätös
Kaupunginosa/Kylä Kohde	8/KARINRAKKA	Piirustuksen sisältö	Mittakaava	
K7 Mesimarjankuja Laskuojat L4, L8		ASEMAPIIRUSTUS	1:500	
		Piirustuslaji		
		KATUPIIRUSTUS		
		 ROVANIEMI TEKNISET PALVELUT YHDYSKUNTA TEKNIikka Mäntyaarantie 2, Rovaniemi		
Pvm	Suunn.	Pvm	Tark.	
30.9.2025	Jokke Kelahaara	30.9.2025	Jari Kyrö	
	Tark.		Tark.	
	Eerik Jarkko			
Koordinaattijärjestelmä		Korvaa	Piirustusnumero	
ETRS-Gk26		Korvattu	Säilytys	8380 A - 222
N2000				