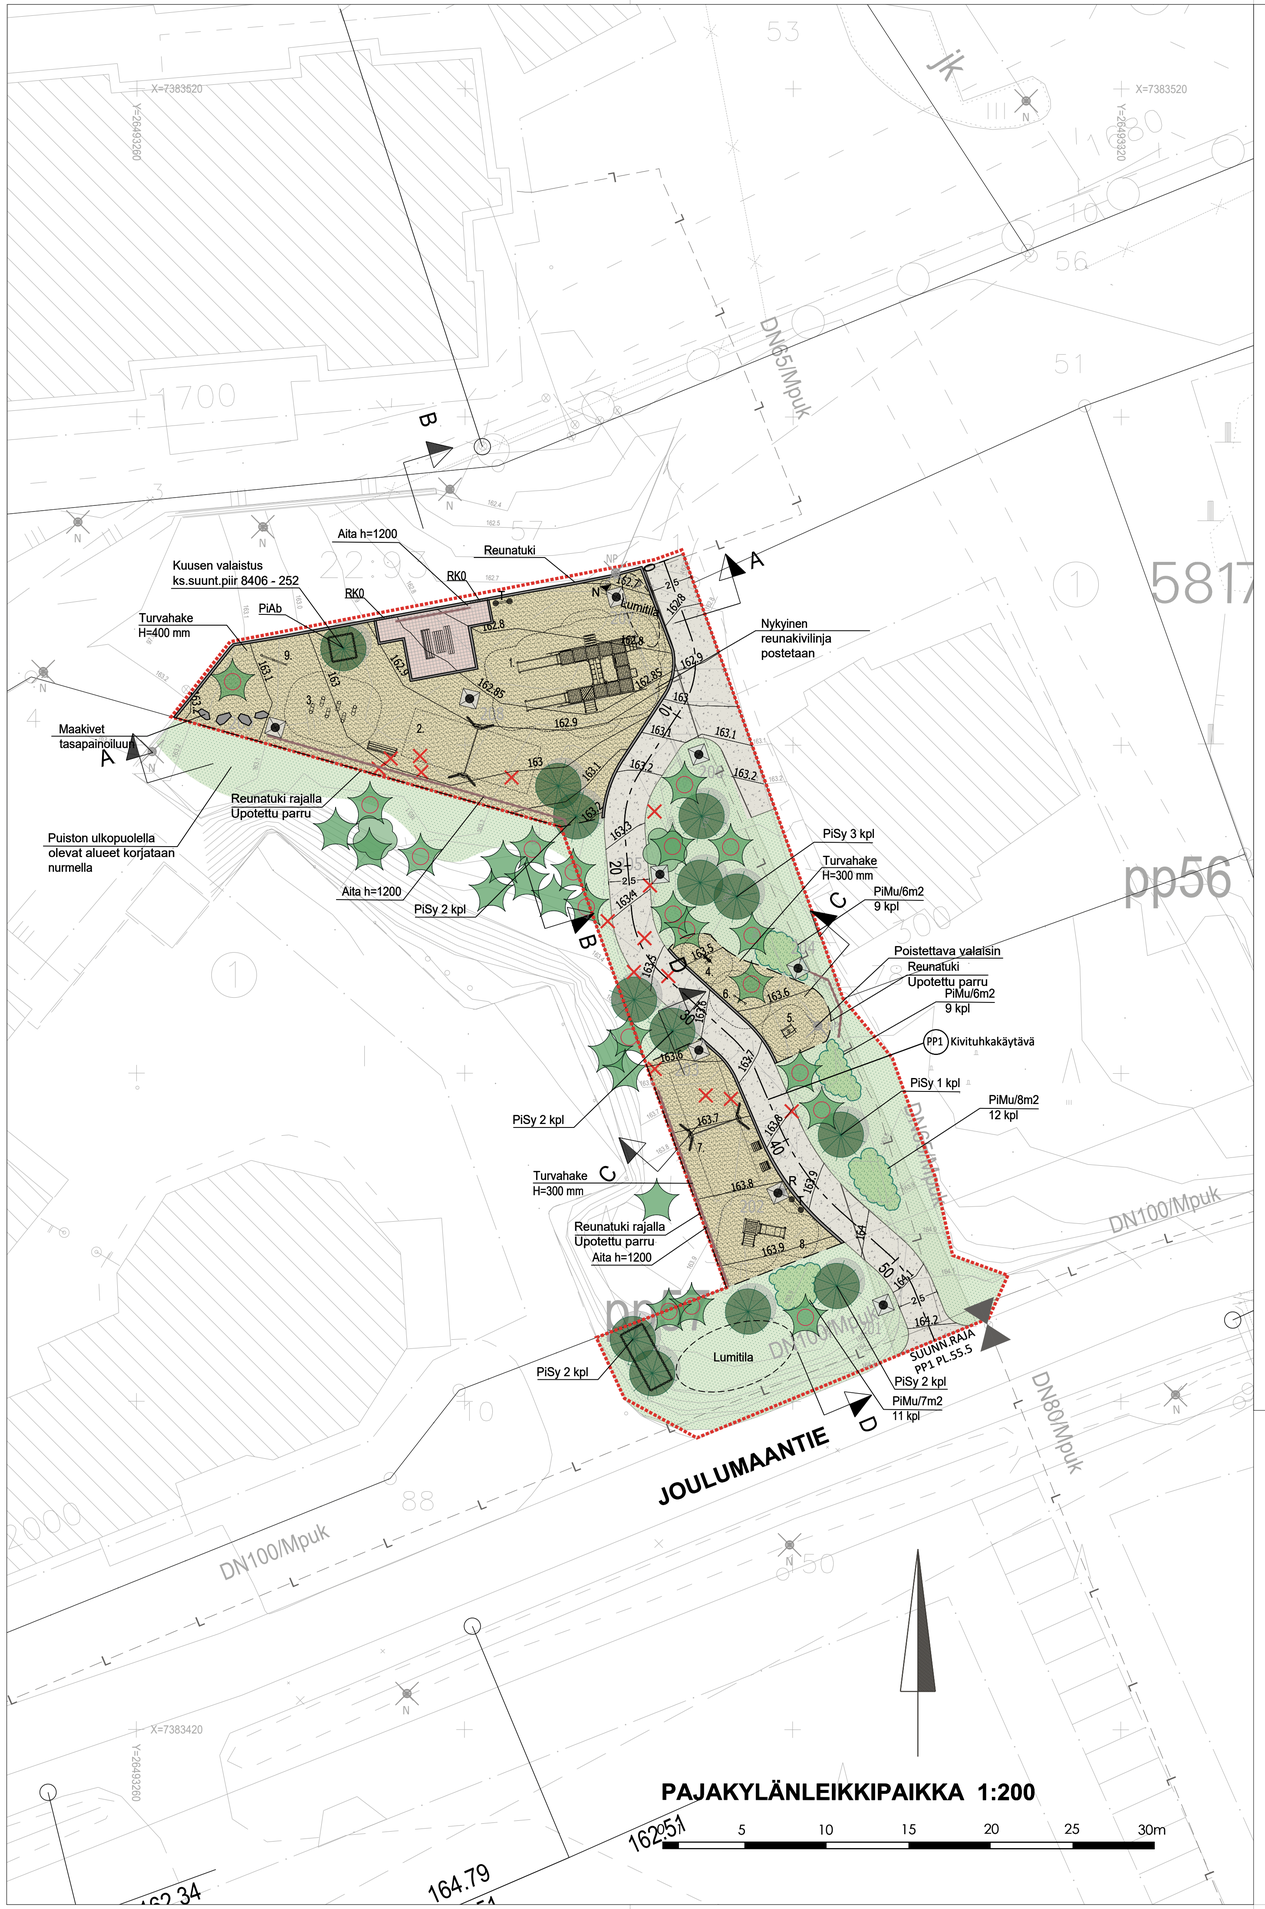

PIIRUSTUSMERKINNÄT

- Urakka-alue
- 96.3 Nykyinen korkeus
- 96.1 Viettoviiva ja suunniteltu korkeus
- Nykyinen kaivo

KASVILLISUUS

- poistettava puu, ks. purkukartta
- säilytettävä havupuu
- säilytettävä lehtipuu
- Kukkiva nurmi R3
  kasvualusta h=100mm, kukkivan nurmen siemensekoitus ks. työselostus

Istutettavat havupuut			
	Määrä kpl	Tuenta	Koko
PiAb Picea abies, metsäkuusi	1	3 tukikeppiä	125-150
PiSy Pinus sylvestris, metsämänty	12	3 tukikeppiä	100-125

istutettavat pensaat			
	Määrä kpl	Taimi ja koko	Istutusetäisyys
PiMu Pinus Mugo, vuorimänty	41	50-60 cm	80 cm

PÄÄLLYSTEET

- turvahake
  h=300-400 mm, alle suodatinkangas N3
- kivituhka
  KaM 0-8 mm, h=50 mm, Väri harmaa.
- Betonikiveys
  Kartanokivi 278x138x60 punamusta
- Betonikivireunus
  Betonireunatuki 800x250x80mm, väri harmaa.
- Reunalista, upotettava parru

Kalusteet ja varusteet			
		työmaan aikainen rungonsuojaus	22 kpl
		Penkki: Olemassa oleva RF2531 Scandinavia selkänojalla, syväperustus.	1 kpl
		Pöytäryhmä: Pöytä Scandinavia RF2291M 1kpl, penkki Scandinavia RF2531M ilman selkänojaa 1kpl ja penkki Scandinavia selkänojalla RF2271M 1kpl. Väri puuosat RAL7030 ja metalliosat harmaa RAL7042, syväperustus.	2kpl
		Tuoli: Lappset Nifo RF4021M tai vastaava. Väri puuosat RAL7030 ja metalliosat harmaa RAL7042, syväperustus.	2 kpl
	R	R = Uusi Molok Citykita, 500 litraa. Väri punainen RAL3020, Asennus valmistajan ohjeiden mukaan. N = nykyinen roska-astia	2 kpl
		Puurakenteinen aita, 1,2 m	
		Kasvillisuuden suoja-aita	
	T	Tiedotetaulu 2 kpl, tuloste säänkestävällä paperilla. - 2 kpl uusi tiedotetaulu Lappset 081010M harmaa	2 kpl
	1	Leikkiväline, Lappset Joulu Pukin reki tai vastaava. 1 kpl Väri: ks. työselostus - asennus valmistajan ohjeiden mukaan	1 kpl
	2	Leikkiväline, Lappset esteetön poro pesäkeinu tai vastaava. 1 kpl Väri: Puuosat suojattu mänty, HPL-osien väri beige RAL 1001 & Tummanharmaa RAL 7024 - asennus valmistajan ohjeiden mukaan	1 kpl
	3	Leikkiväline, Leikkiset 8112 Robinia puujalat tai vastaava. 1 kpl Väri: luonnollinen puupinta - asennus valmistajan ohjeiden mukaan	1 kpl
	4	Leikkiväline, Lappset poro jousikeinu tai vastaava. 1 kpl Väri: Metalliosat tummanharmaa RAL 7024, muoviosat musta, HPL-osat beige RAL 1001 & Tummanharmaa RAL 7024 - asennus valmistajan ohjeiden mukaan	1 kpl
	5	Leikkiväline, Lappset esteetön poro jousikeinu tai vastaava. Väri: Metalliosat tummanharmaa RAL 7024, muoviosat musta, HPL-osat beige RAL 1001 & Tummanharmaa RAL 7024 - asennus valmistajan ohjeiden mukaan	1 kpl
	6	Leikkiväline, Lappset lahjan etsintäleikki tai vastaava. 1 kpl Väri: - asennus valmistajan ohjeiden mukaan	1 kpl
	7	Leikkiväline, Lappset keinurunko porcilla & Hugo & Ines keinuistuimella tai vastaava. Väri: Puuosat suojattu mänty, HPL-osien väri beige RAL 1001 & Tummanharmaa RAL 7024 - asennus valmistajan ohjeiden mukaan	1 kpl
	8	Leikkiväline, Lappset Finno 137015M liukumäki tai vastaava. Väri: Puuosat vaalearuskea, metalliosien väri hohtoharmaa RAL 9022, HPL-osien väri Punainen RAL 3020, Vaaleanharmaa RAL 7040 ja Tummanharmaa RAL 7024 - asennus valmistajan ohjeiden mukaan	1 kpl
	9	Leikkiväline, Lappset valokuvauspaikka tai vastaava. 1 kpl - asennus valmistajan ohjeiden mukaan	1 kpl

Valaisin Philips StreetSaver. ks. suunnitelmapiirustus 8406 - 252

SIJAINTIKARTTA

Merkki	Muutos	Pvm	Hyväksyjä	Päätös
Nähtävänä	Elinvoima lautakunta Pvm §	Kaupungininsinöörin päätös Pvm §		

Kaupunginosa/Kylä 18/NAPAPIIRI Kohde PAJAKYLÄNLEIKKIPAIKKA	Piirustuksen sisältö ASEMAPIIRUSTUS Mittakaava 1:200 Piirustuslaji PUISTOSUUNNITELMA

RAMBOLL
Ramboll
Sepänkatu 20
90100 Oulu
puh. 020 755 611

ROVANIEMI
TEKNISET PALVELUT
YHDYSKUNTATEKNIIKKA
Mäntyvaarantie 2, 96100 Rovaniemi

Pvm	Suunn.	Pvm	Hyv.
6.1.2026	Laura Moilanen	6.1.2026	Kari Hyvönen
	Tark. Anne Suihkonen		Tark. Salla Korhonen

Koordinaattijärjestelmä	Korkeusjärjestelmä	Korvaa		Piirustusnumero
ETRS-Gk26	N2000	Korvattu	Säilytys	8405 A - 272