


TONTTIJAKO			1:1000	ROVANIEMI
ASEMAKAAVA 698 2010–7 VAHVISTETTU 11.06.2012				
EDELLINEN TONTTIJAKO				
LASK. MM			TONTTIJAON LAATI 26.11.2025	
PIIRT. MM			TOIMITUSINSINÖÖRI	
TARK. SÄ			Mikko Myllynen	
ToimitusinsinööriHYVÄKSYNYT POHJAKARTAN JA TONTTIJAON			KAUP. OSA 8	
			KORTTELI 8210	
			TONTIT 1–6	
			MUUTT. TONTIT	
			TJ–KARTTA	

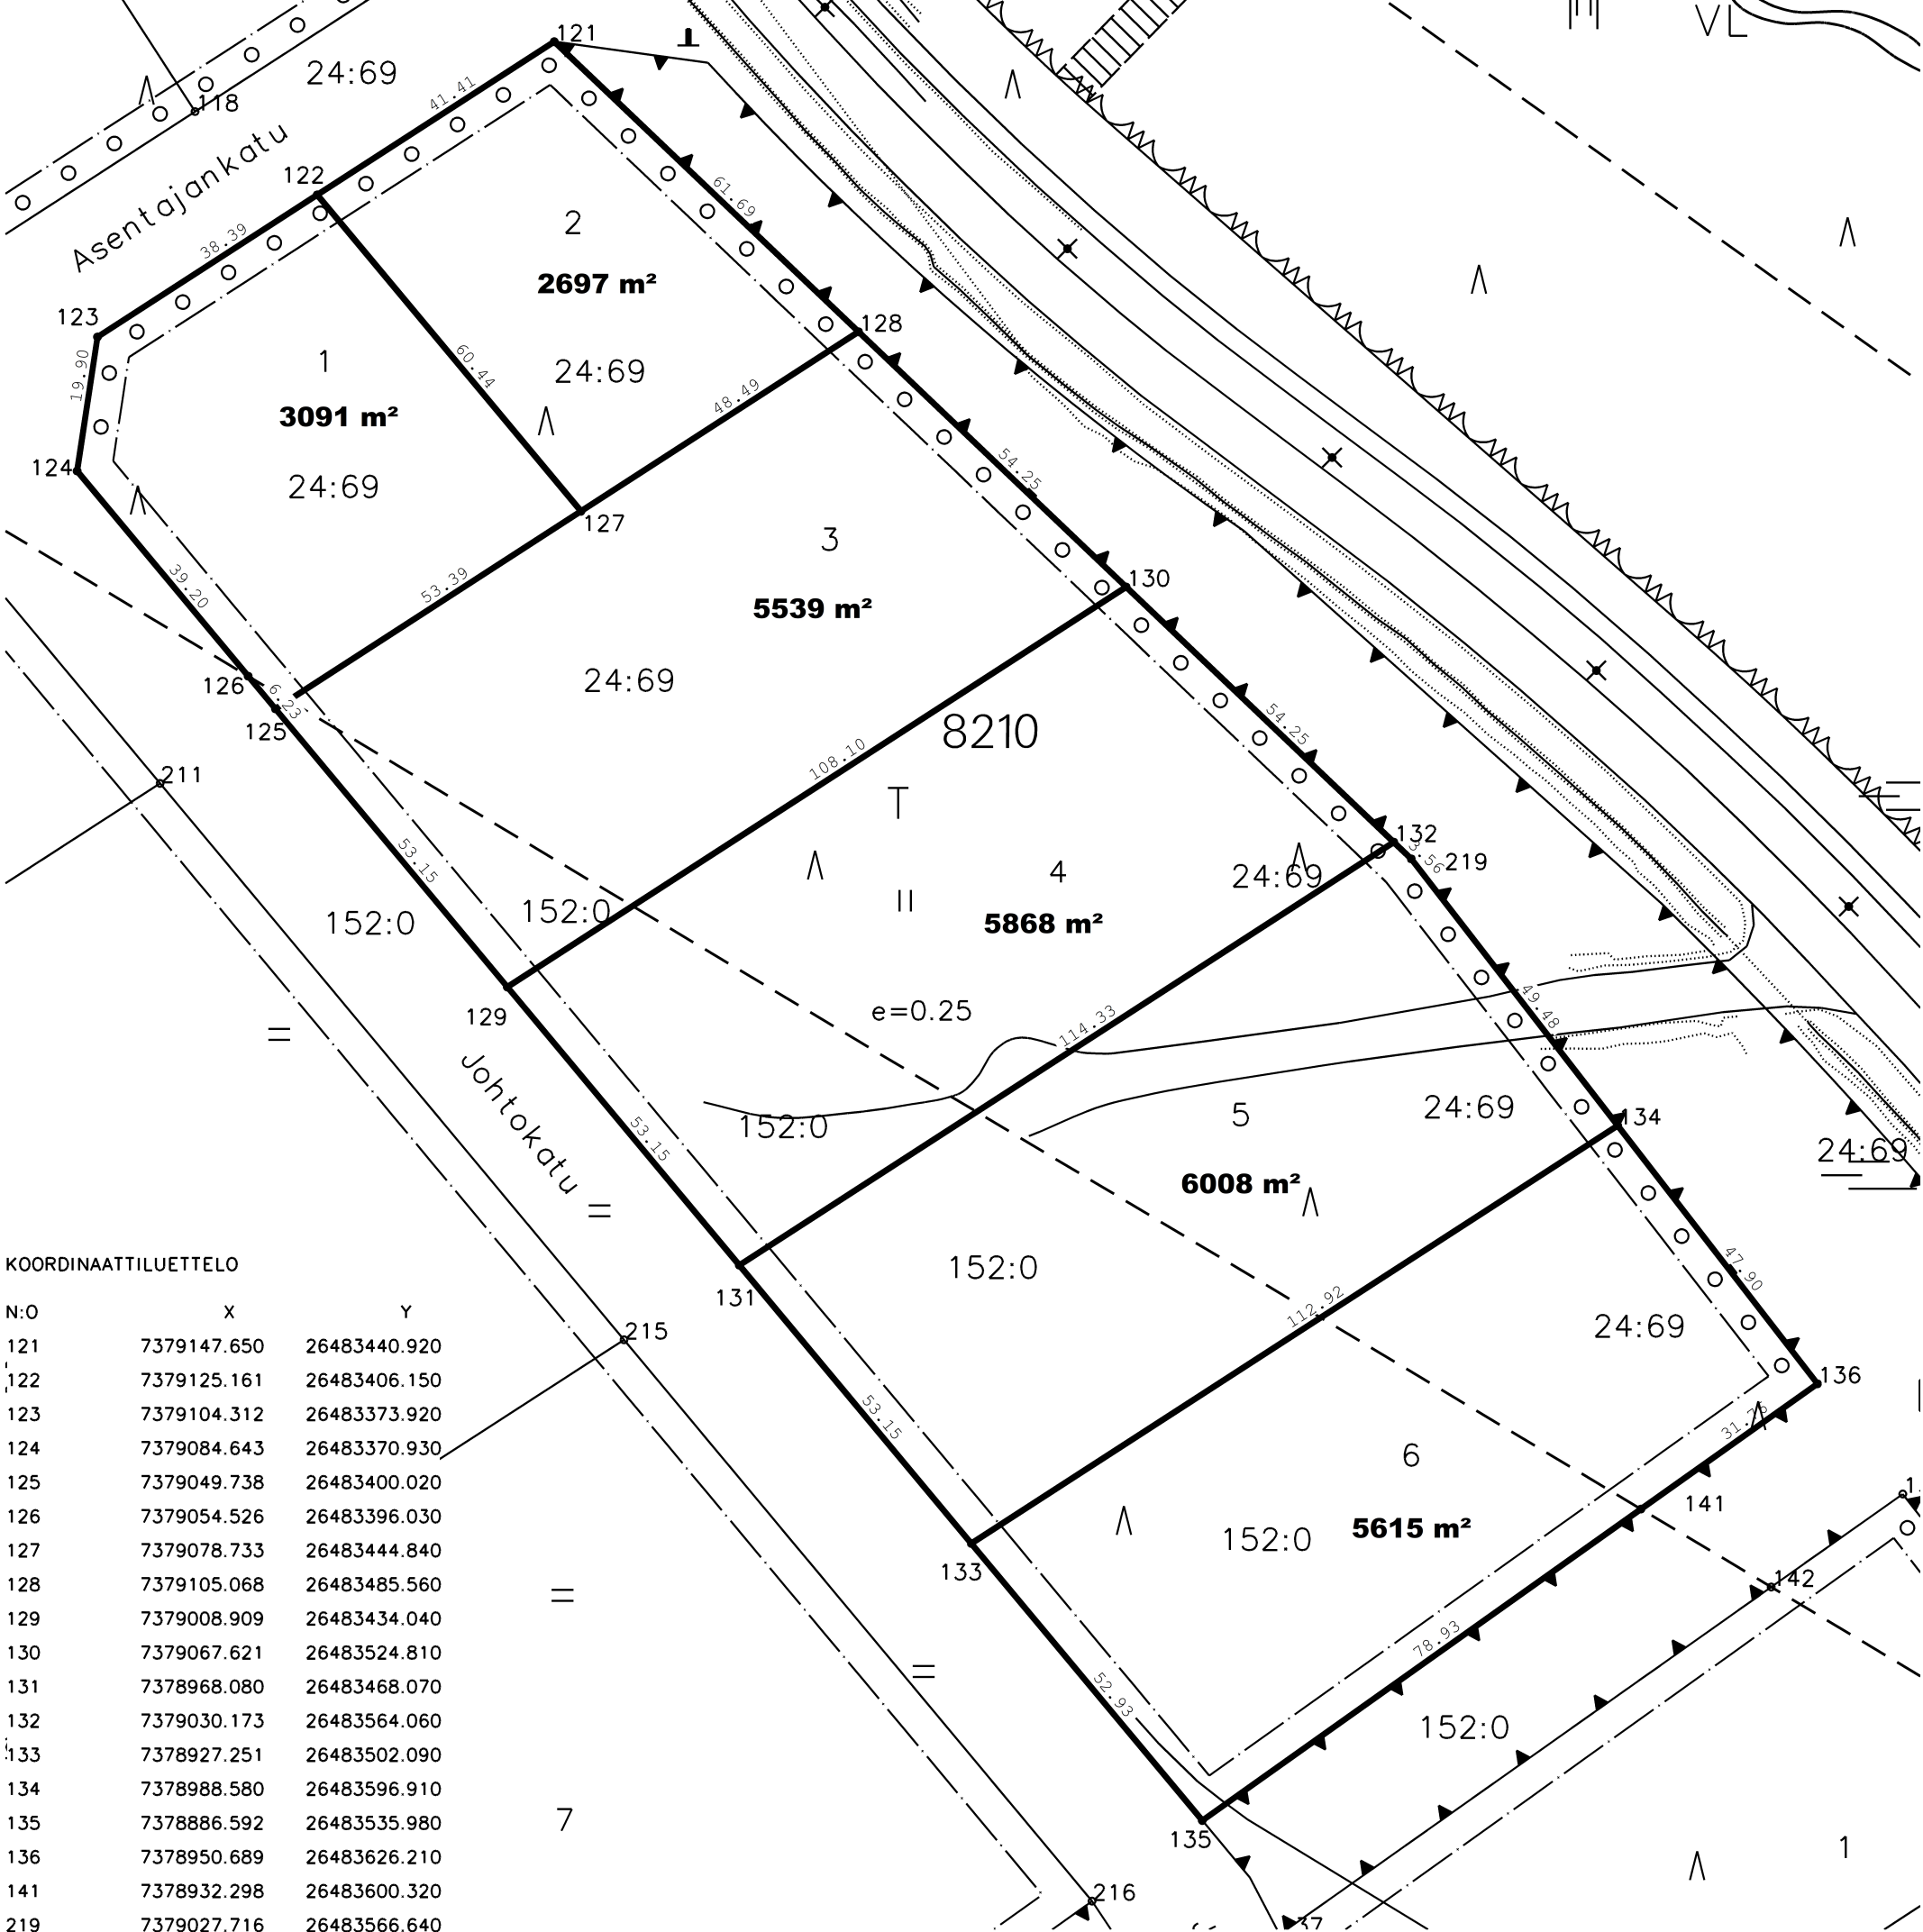

KOORDINAATTILUETTELO

N:O	X	Y
121	7379147.650	26483440.920
122	7379125.161	26483406.150
123	7379104.312	26483373.920
124	7379084.643	26483370.930
125	7379049.738	26483400.020
126	7379054.526	26483396.030
127	7379078.733	26483444.840
128	7379105.068	26483485.560
129	7379008.909	26483434.040
130	7379067.621	26483524.810
131	7378968.080	26483468.070
132	7379030.173	26483564.060
133	7378927.251	26483502.090
134	7378988.580	26483596.910
135	7378886.592	26483535.980
136	7378950.689	26483626.210
141	7378932.298	26483600.320
219	7379027.716	26483566.640

MUODOSTUMINEN

TONTTI	P-ALA	OSAPINTA-ALA	RN:o	KIINTEISTÖN NIMI
698-8-8210-1	3091	3084	698-401-24-69	KIRKKO-KERTTULA
		7	698-401-152-0	ALASIN
698-8-8210-2	2697	2697	698-401-24-69	KIRKKO-KERTTULA
698-8-8210-3	5539	4901	698-401-24-69	KIRKKO-KERTTULA
		638	698-401-152-0	ALASIN
698-8-8210-4	5868	4197	698-401-24-69	KIRKKO-KERTTULA
		1671	698-401-152-0	ALASIN
698-8-8210-5	6008	3304	698-401-24-69	KIRKKO-KERTTULA
		2704	698-401-152-0	ALASIN
698-8-8210-6	5615	2034	698-401-24-69	KIRKKO-KERTTULA
		3581	698-401-152-0	ALASIN