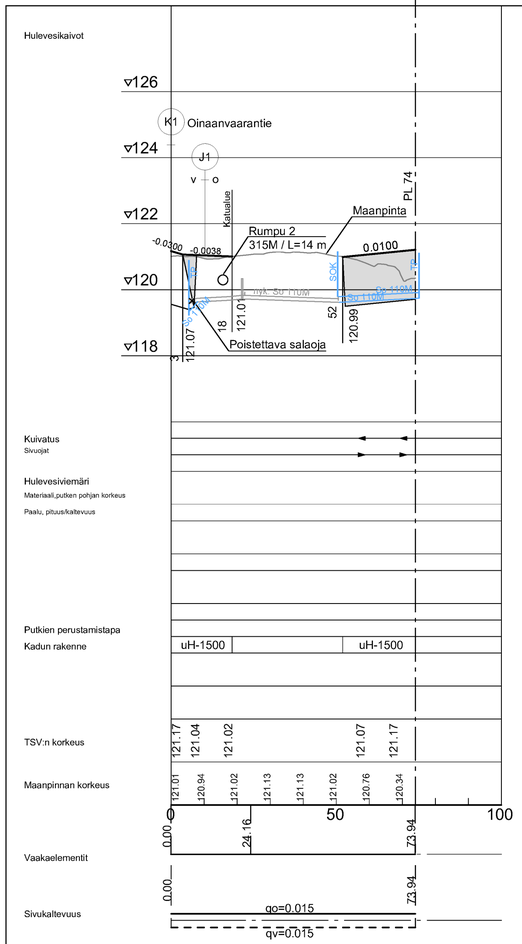

Pysäköintialue (pl 14)

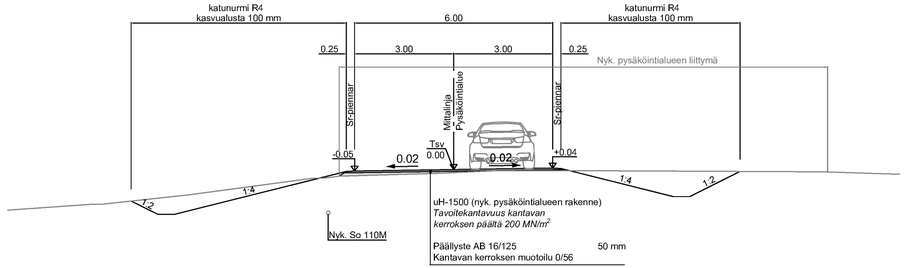

Pysäköintialue (pl 70)

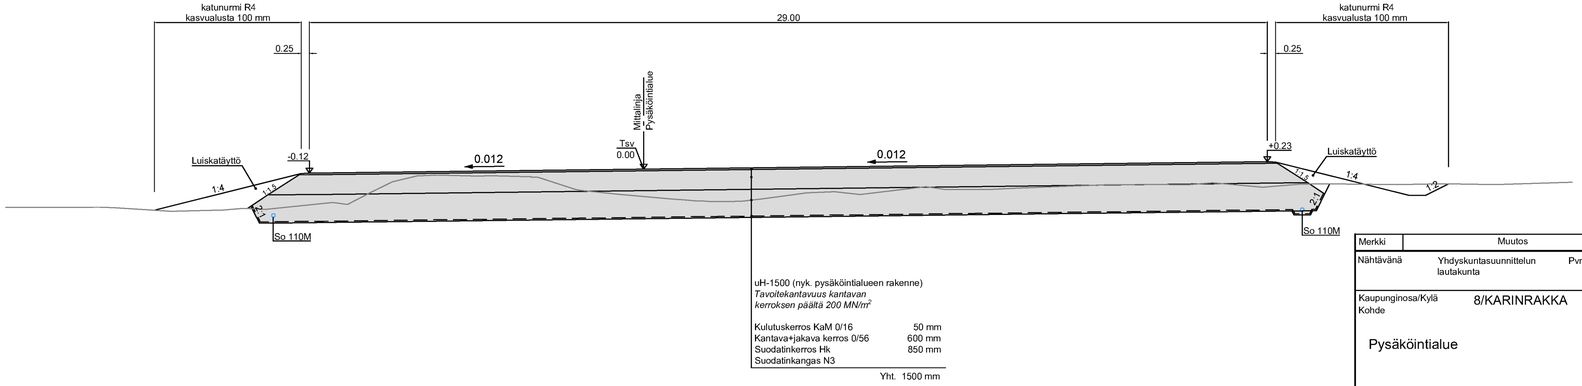

Merkki	Muutos	Pvm	Hyväksyjä	Päätös
Nähtävänä	Yhdyskuntasuunnittelun lautakunta	Pvm §	Kaupungininsinöörin päätös	Pvm §

Kaupunginosa/Kylä 8/KARINRAKKA
Kohde
Pysäköintialue

Piirustuksen sisältö — Mittakaava
PITUUSLEIKKAUS 1:1000/1:100
TYYPPIPOIKKILEIKKAUKSET 1:100

Piirustuslaji
KATUPIIRUSTUS

DESTIA
A COLAS COMPANY

ROVANIEMI
TEKNISET PALVELUT
YHDYSKUNTATEKNIIKKA
Mäntyvaarantie 2, Rovaniemi

Pvm	Suunn.	Pvm	Tark.
30.9.2025	Jokke Kelahaara	30.9.2025	Jari Kyrö
	Tark. Eerik Jarkko		Tark.

Koordinaattijärjestelmä ETRS-Gk26 — Korkeusjärjestelmä N2000
Korvaa — Korvattu — Säilytys
Piirustusnumero 8374 E - 222