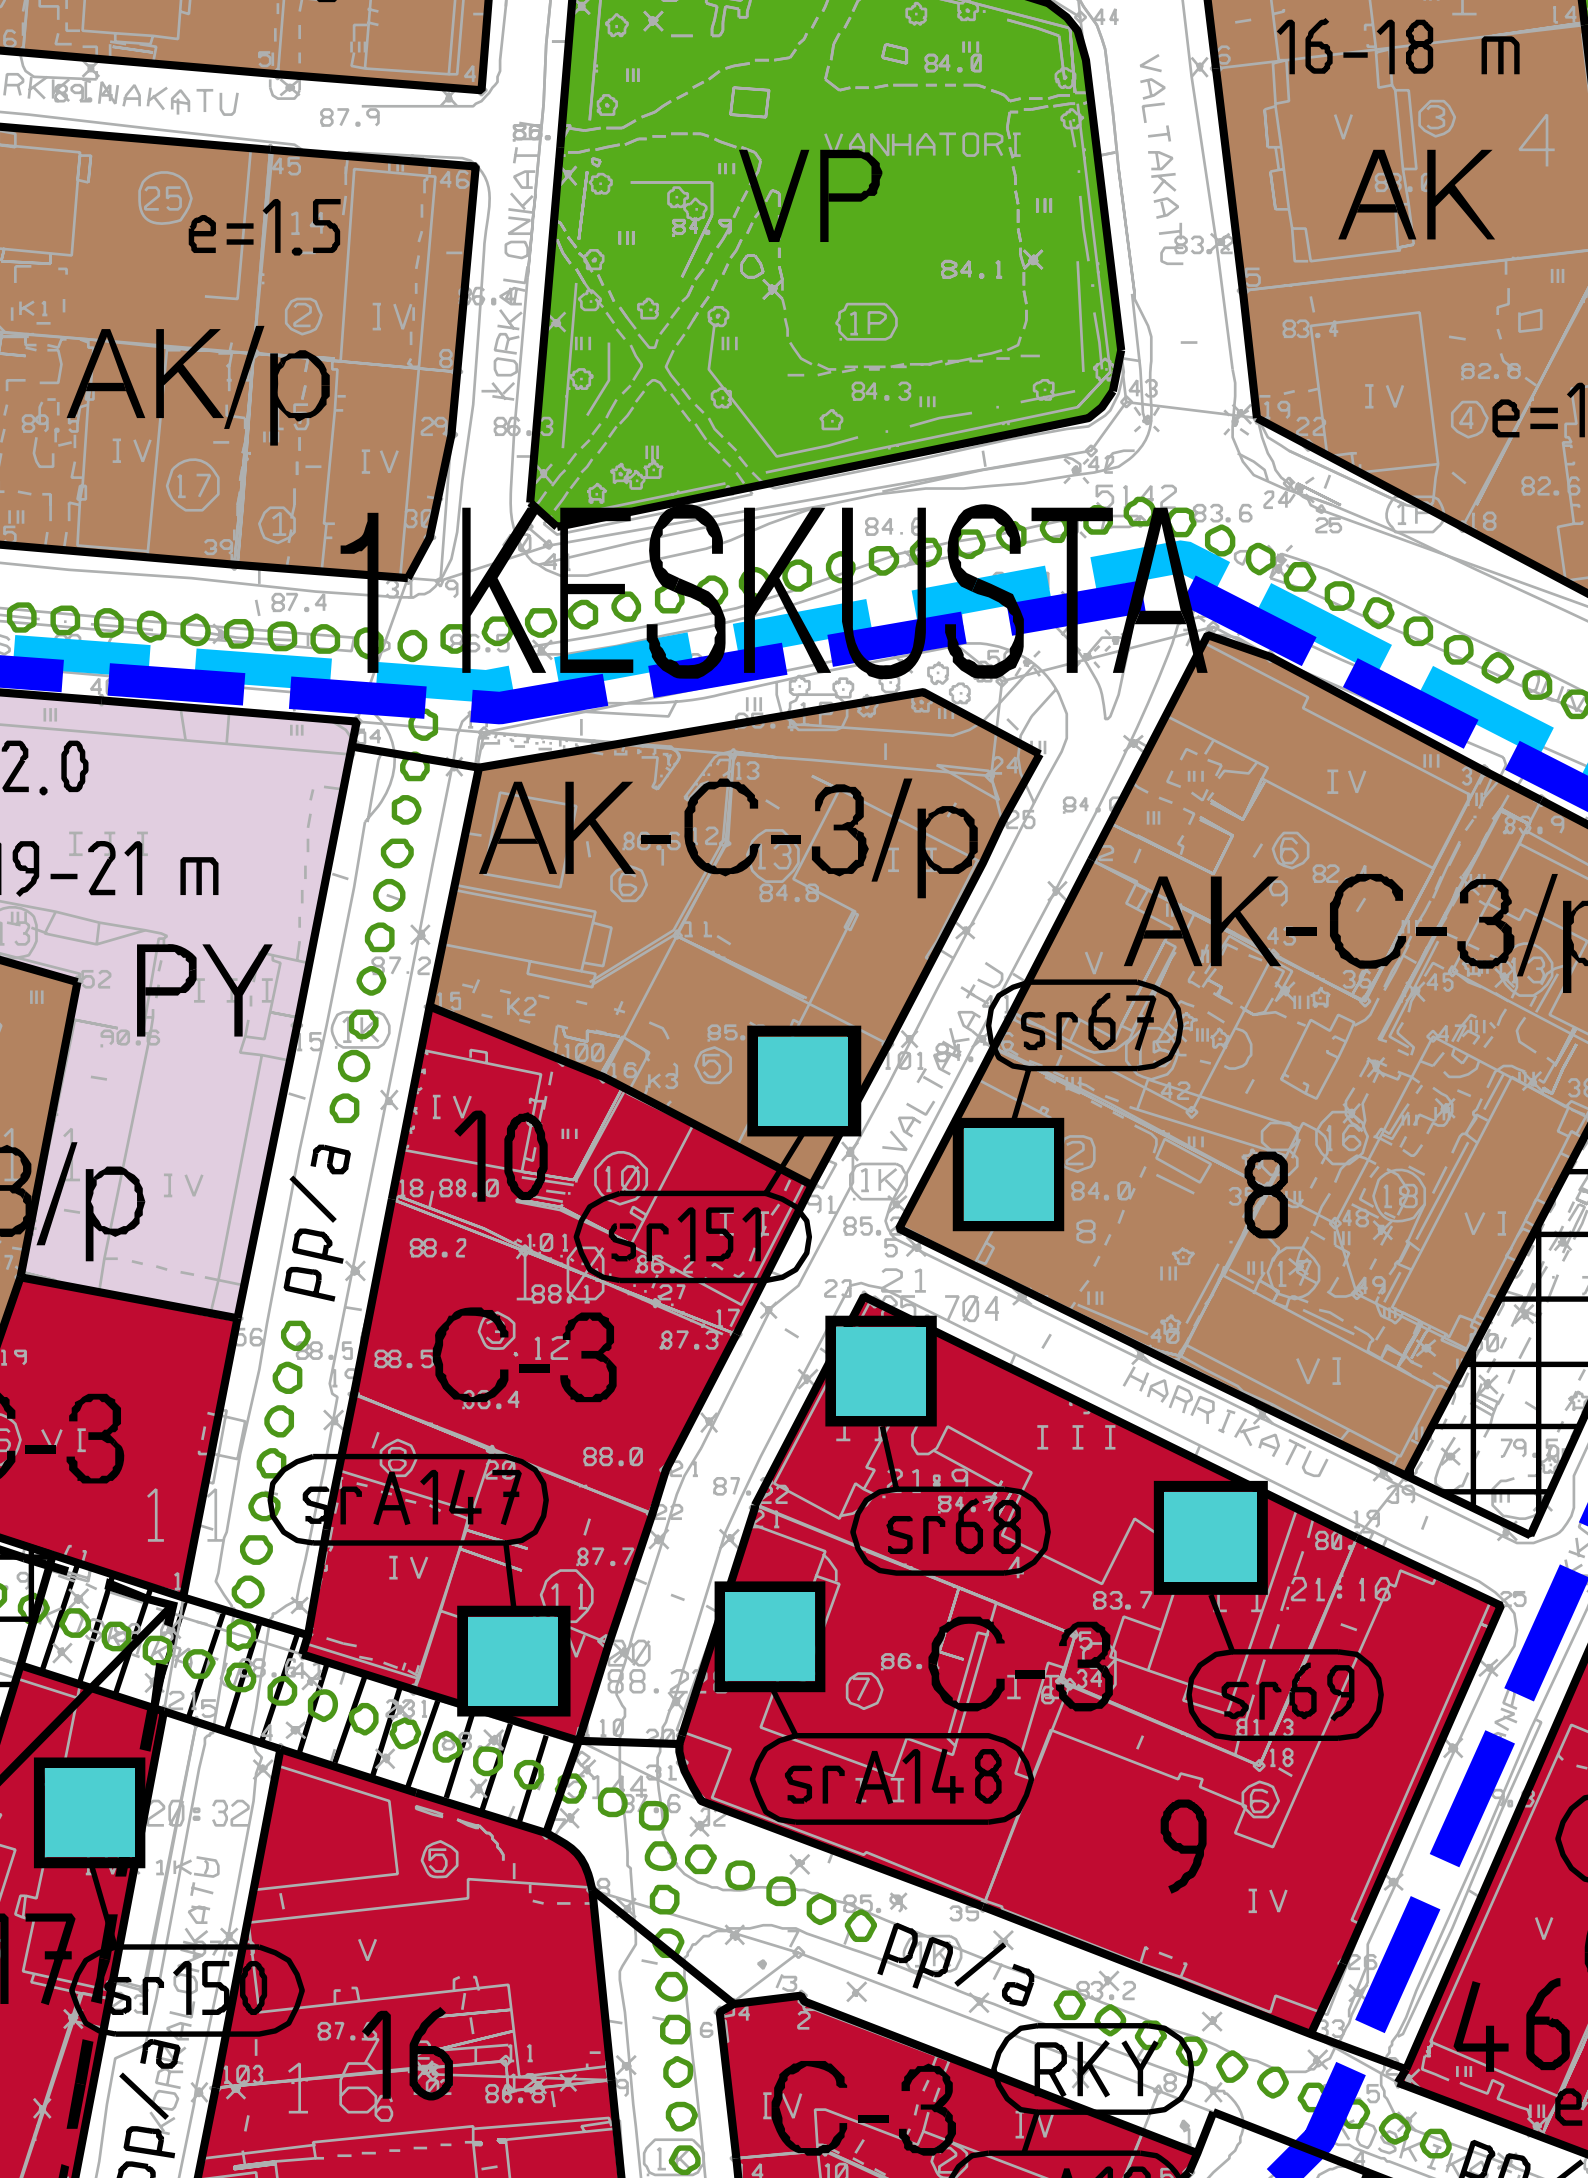
1 KESKUSTA
VP
VANHATORI
AK/p
e=1.5
AK
16-18 m
AK-C-3/p
AK-C-3/p
PY
19-21 m
2.0
C-3
C-3
C-3
C-3
sr151
sr67
sr68
sr69
srA147
srA148
sr150
RKY
pp/a
pp/a
pp/a
KORKALONKATU
VALTAKATU
HARRIKATU
10
8
9
16
46