


TONTTIJAKO				1:500	ROVANIEMI	
ASEMAKAAVA		1990-1-0	VAHVISTETTU	19.03.1990	0	

KOORDINAATTILUETTELO

N:O	X	Y	laatu
230	7381523.571	26493303.892	
231	7381515.566	26493333.841	
232	7381507.820	26493362.825	
233	7381500.075	26493391.809	
234	7381493.363	26493416.927	
235	7381457.798	26493427.136	
236	7381453.555	26493407.080	
237	7381460.465	26493381.222	
238	7381468.210	26493352.239	
239	7381475.955	26493323.256	
240	7381481.954	26493300.808	
241	7381491.477	26493296.206	

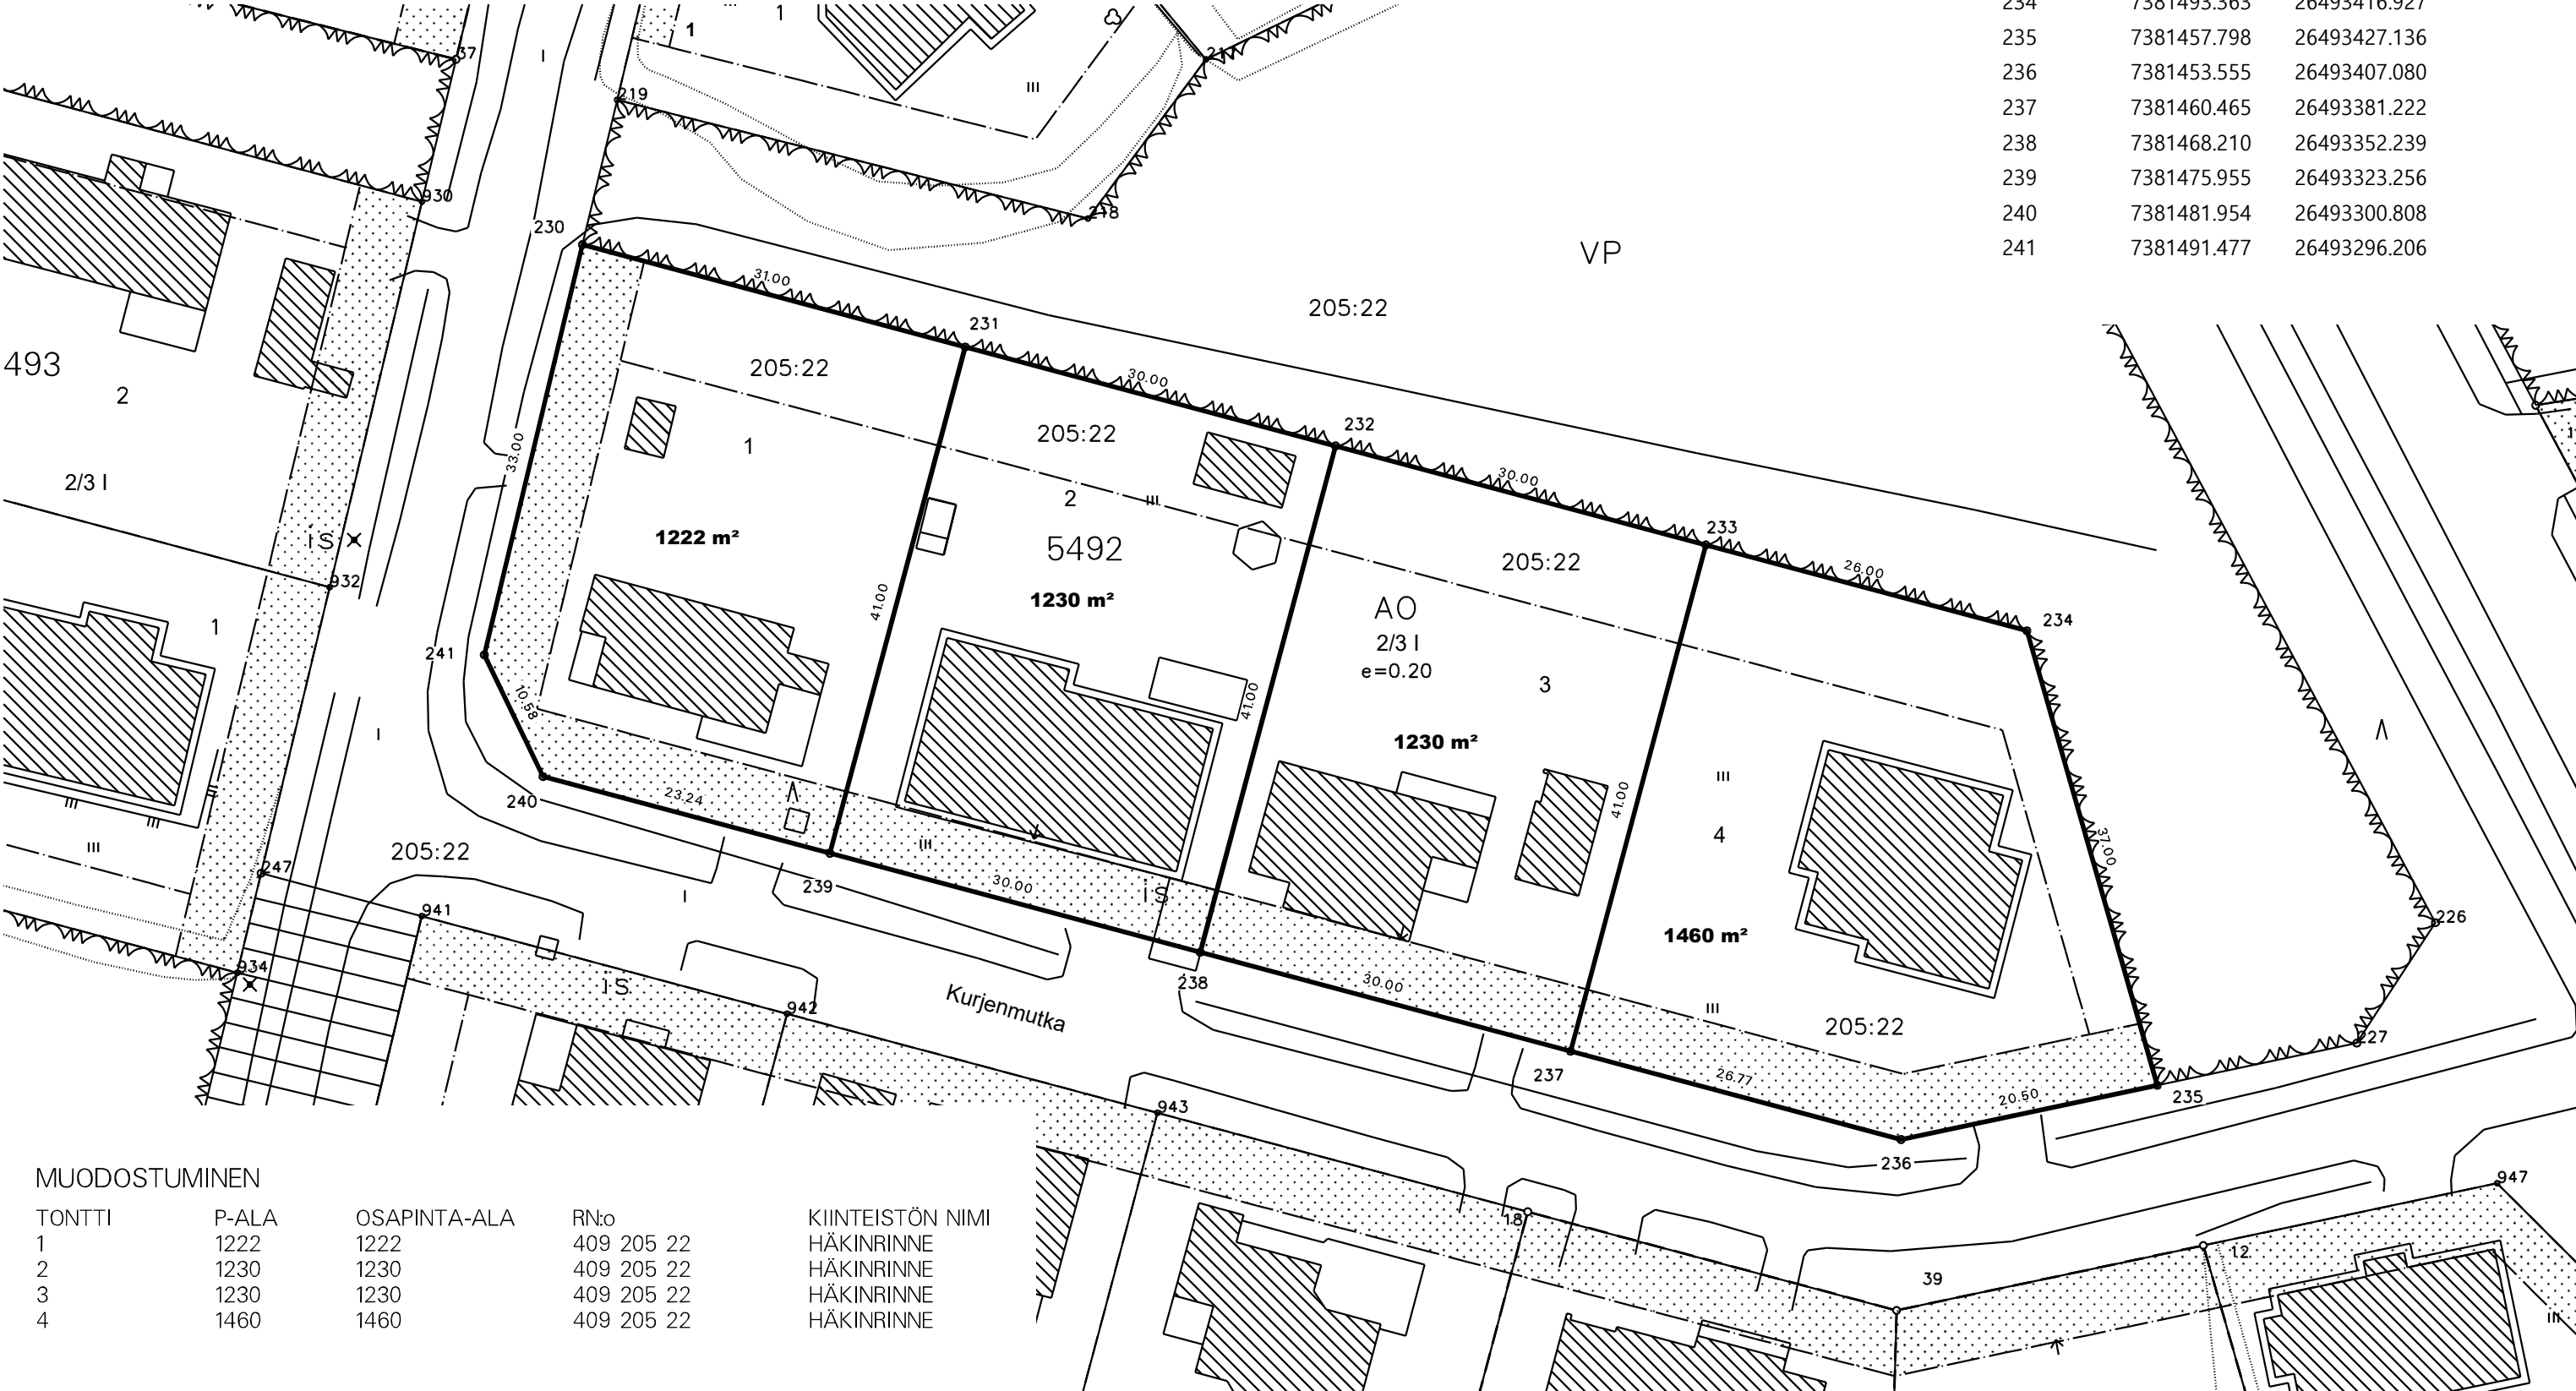

MUODOSTUMINEN

TONTTI	P-ALA	OSAPINTA-ALA	Rn:o	KIINTEISTÖN NIMI
1	1222	1222	409 205 22	HÄKINRINNE
2	1230	1230	409 205 22	HÄKINRINNE
3	1230	1230	409 205 22	HÄKINRINNE
4	1460	1460	409 205 22	HÄKINRINNE