


TONTTIJAON MUUTOS		1:500	ROVANIEMI
ASEMAKAAVA	2000-5	VAHVISTETTU	18.12.2006
EDELLINEN TONTTIJAKO		25.02.1993	
LASK.	MM	TONTTIJAON LAATI TOIMITUSINSINÖÖRI Mikko Myllynen	14.08.2024
PIIRT.	MM		
TARK.	SÄ		
KAUPUNGINGEODEETTI HYVÄKSYNYT POHJAKARTAN JA TONTTIJAON		KAUP. OSA	1
		KORTTELI	40
		TONTIT	6
		MUUTT. TONTIT	5
		TJ-KARTTA	40-3

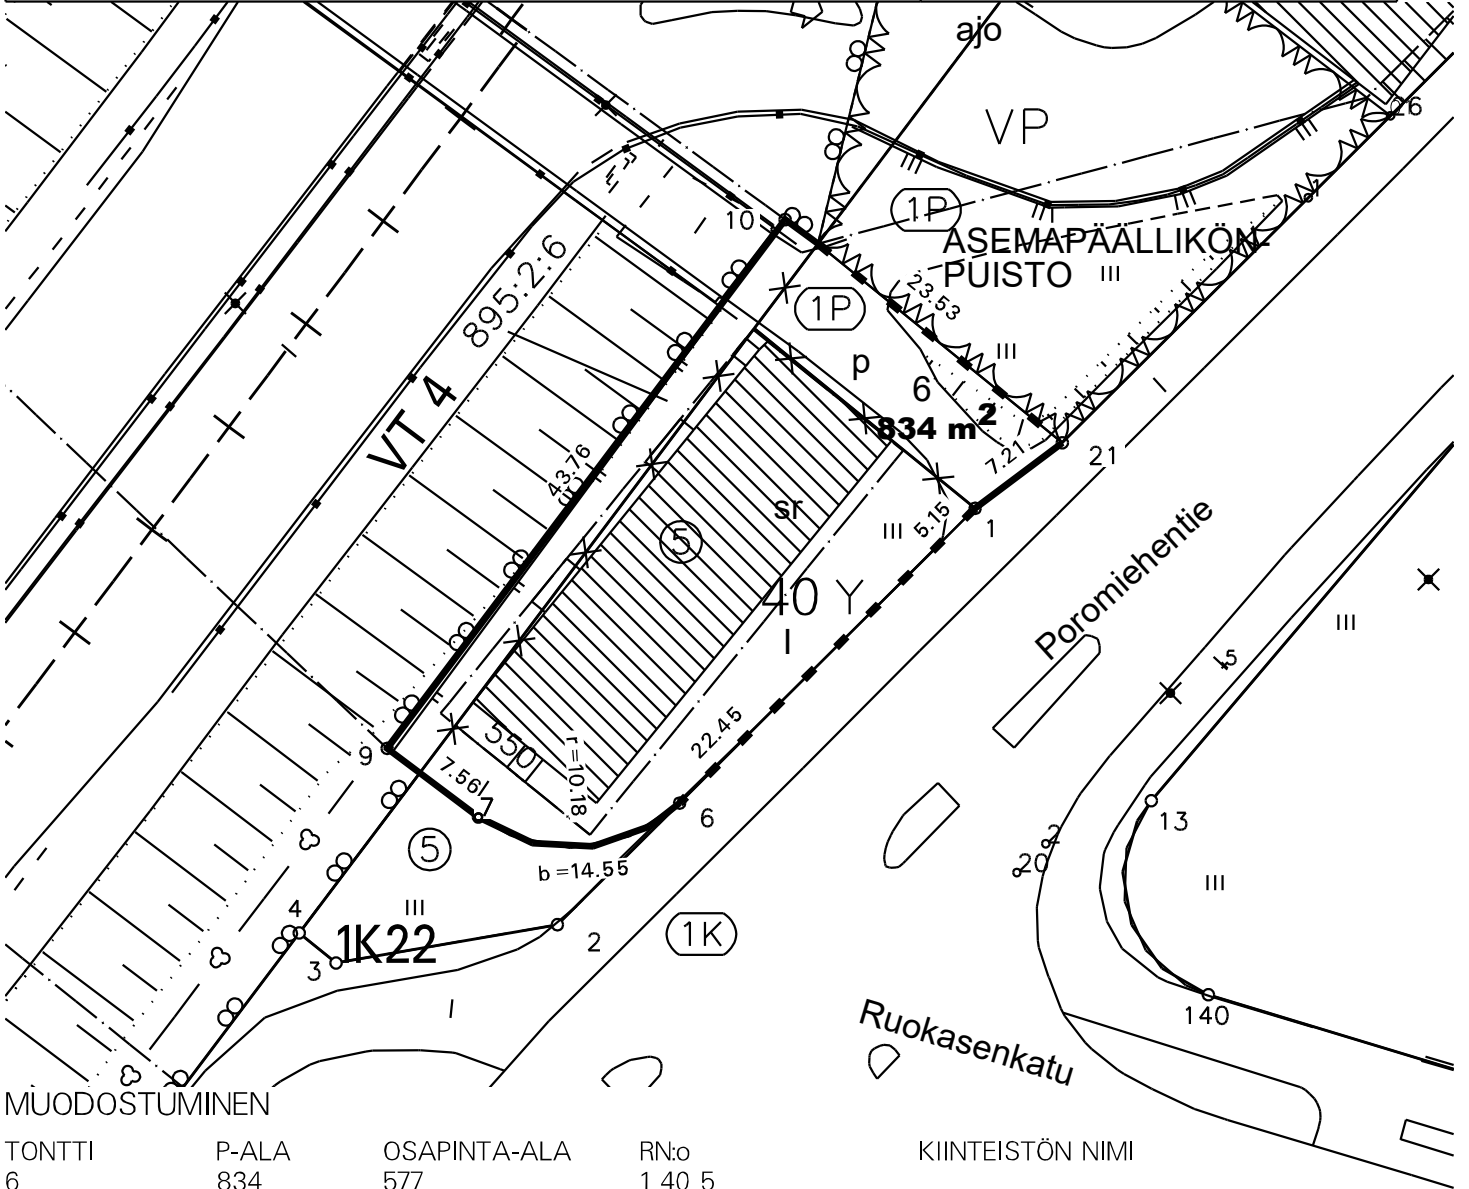

MUODOSTUMINEN

TONTTI	P-ALA	OSAPINTA-ALA	RN:o	KIINTEISTÖN NIMI
6	834	577	1 40 5	1. kaup. kad.
		139	1 9901 0	VT 4, Hels. - Uts.
		118	895 2 6	

KOORDINAATTILUETTELO

N:o	X	Y
10	7378789.956	26487620.974
21	7378775.198	26487639.306
1	7378770.867	26487633.540
9	7378754.995	26487594.659
6	7378751.377	26487614.003
7	7378750.451	26487600.696