



26489400


26489600

7381400

7381400

7381200

7381200

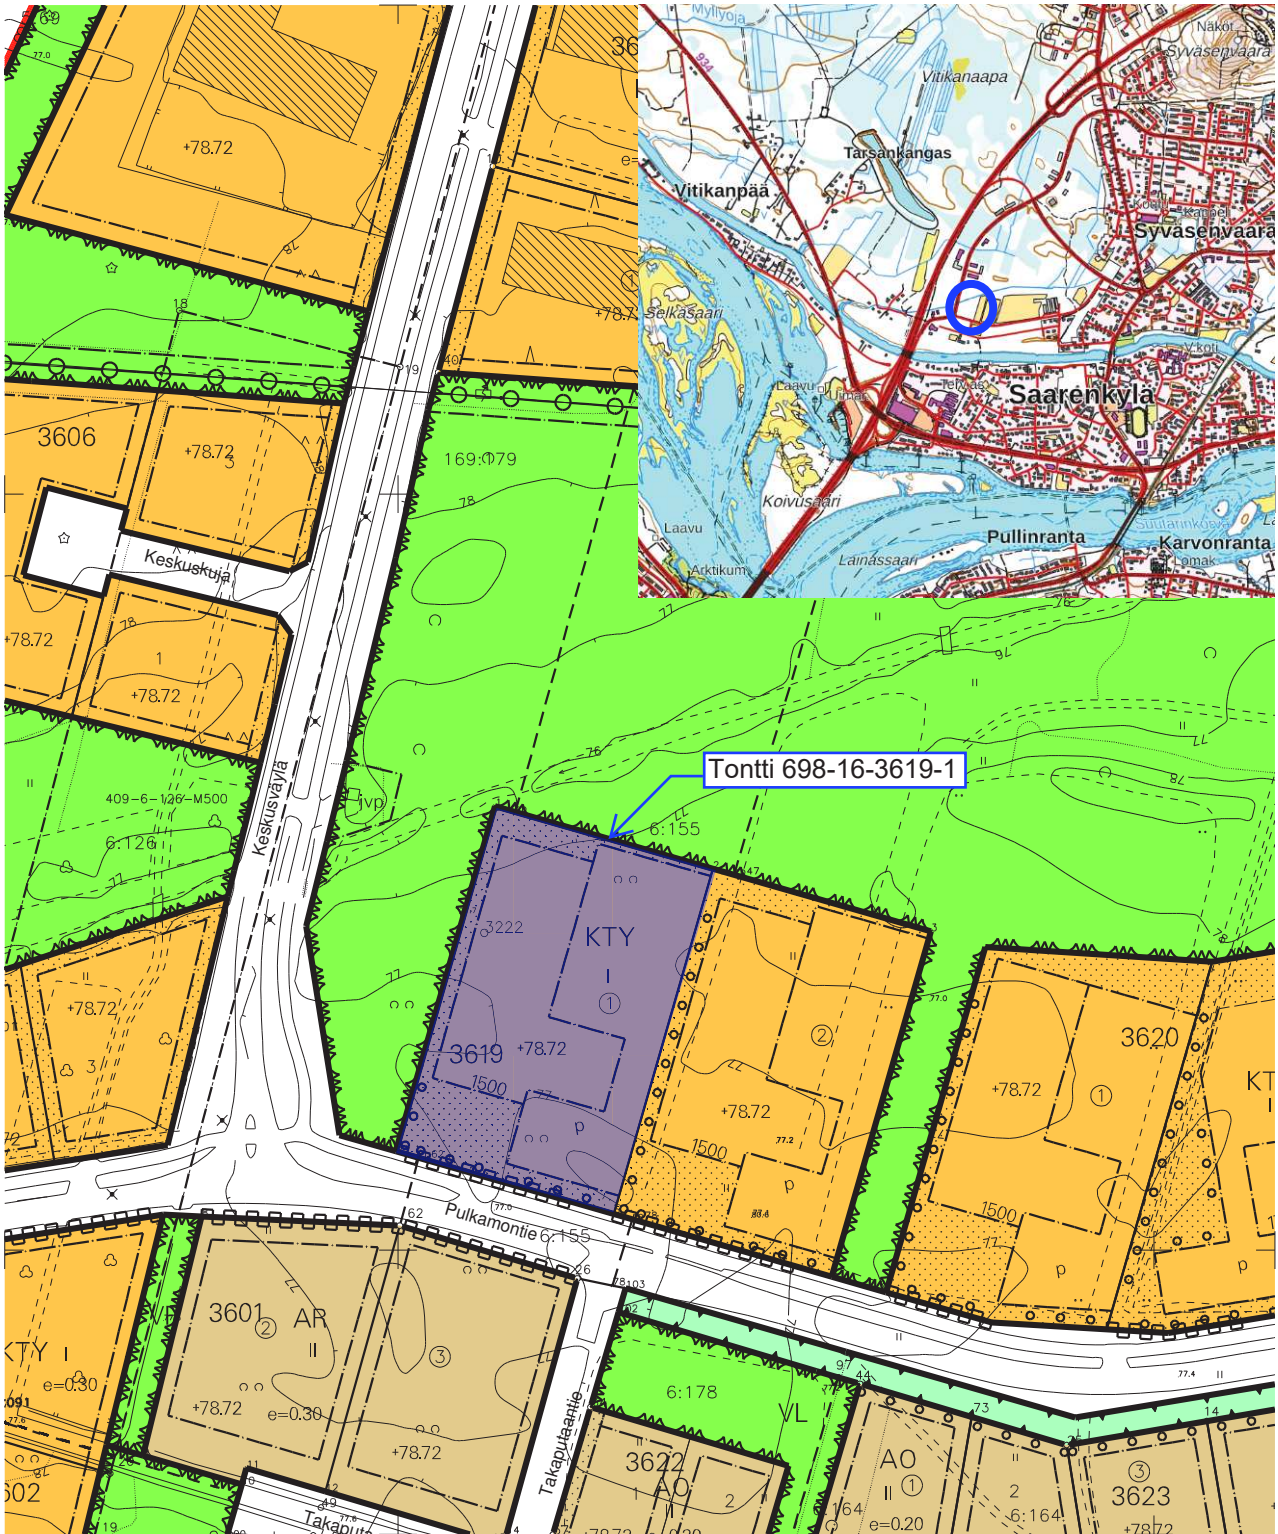

Tontti 698-16-3619-1

1:2000

26489400

26489600



Kiinteistön tarkka alueellinen ulottuvuus selviää toimitusasiakirjoista ja maastosta.