




Kaivonumerot
K3J

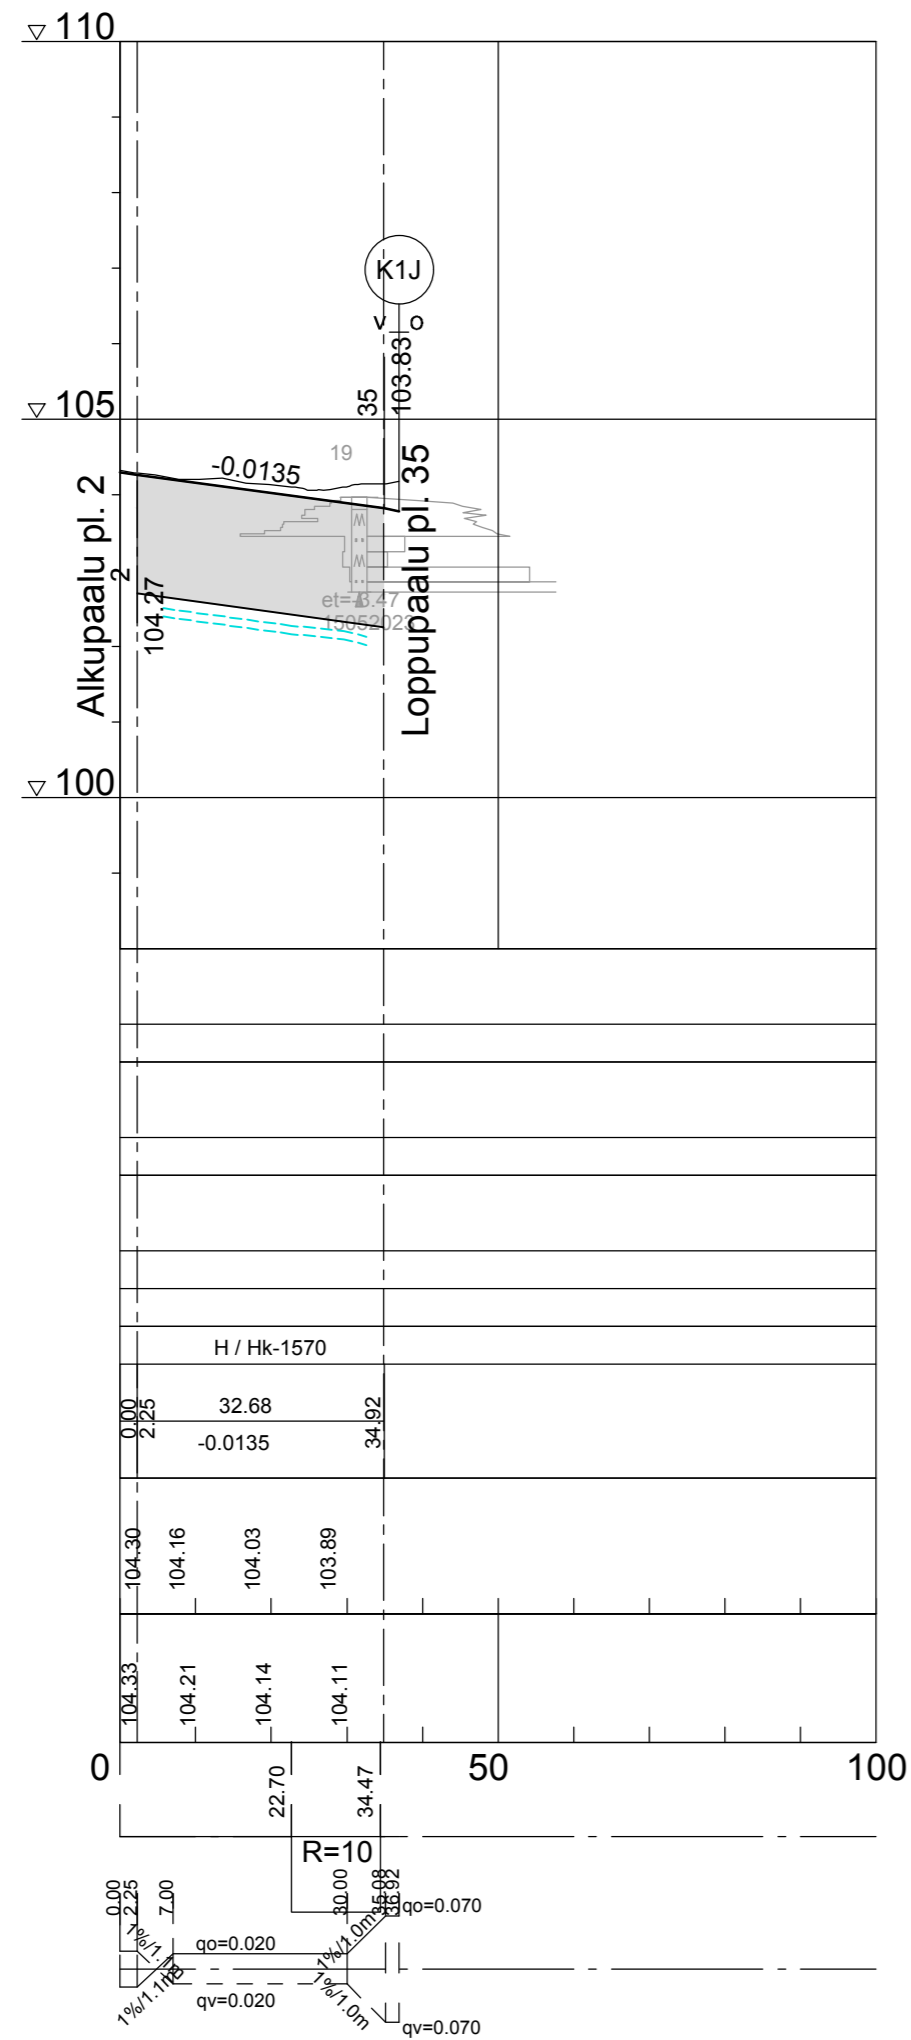

- Jätevesiviemäri, sisäpohjan korkeus
- Putken mitat ja laatu
- Paalu, kaivoväli ja kaltevuus
- Sadevesiviemäri, sisäpohjan korkeus
- Putken mitat ja laatu
- Paalu, kaivoväli ja kaltevuus
- Vesijohto, laen korkeus
- Putken mitat ja laatu
- Paalu
- Putken perustamistapa
- Päällysrakenne
- Matka
- Kaltevuus/Pyörityssäde
- Tasausviivan korkeus
- Maanpinnan korkeus
- Paalutus
- Kaarevuus
- Ajoradan sivukaltevuus

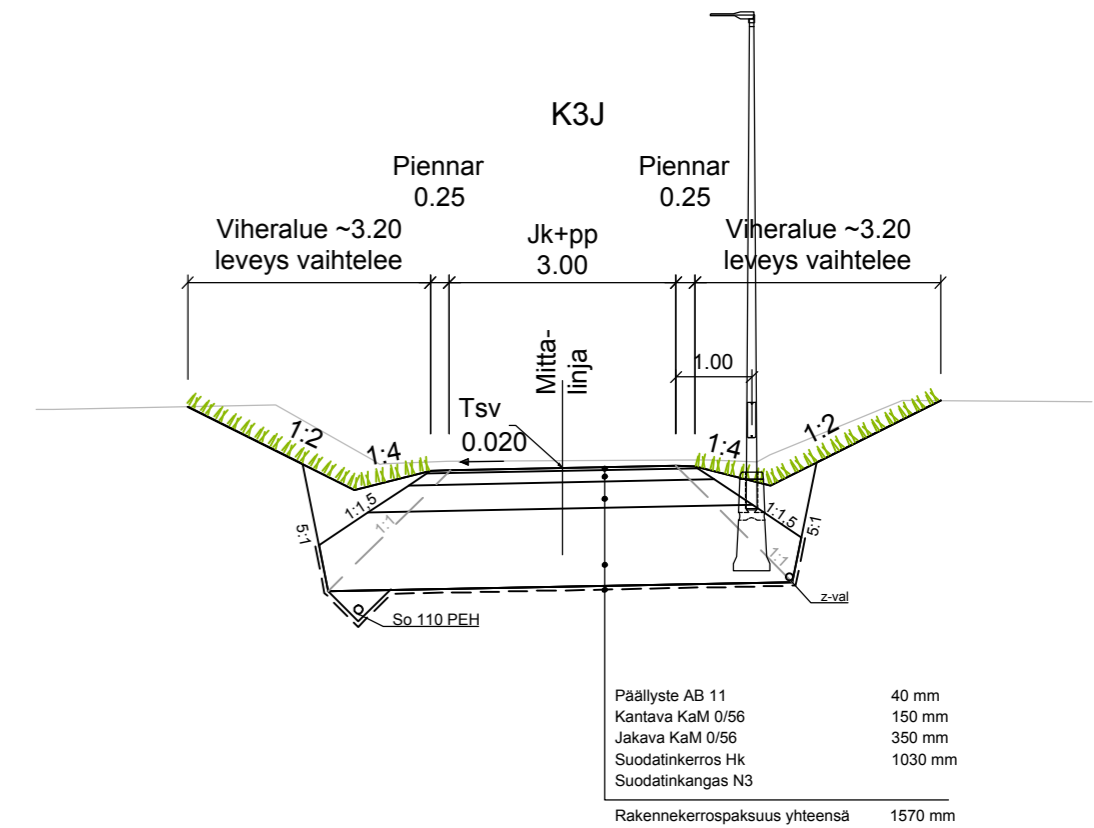

Merkki	Muutos	Pvm	Hyväksyjä	Päätös
Nähtävänä	Yhdyskuntasuunnittelun lautakunta	Pvm	§	Kaupungininsinöörin päätös
Kaupunginosa/Kylä	4	Piirustuksen sisältö		Mittakaava
Kohde	K3J	PITUUSLEIKKAUS		1:1000/1:100
		TYYPPIPOIKKILEIKKAUS		1:100
Piirustuslaji		KATUPIIRUSTUS		
SITOWISE		 ROVANIEMI TEKNISET PALVELUT YHDYSKUNTATEKNIikka Mönnyvaarantie 2, Rovaniemi		
Pvm	Suunn. J. Soronen	Pvm	Tark. J. Kyrö	
31.1.2025	Tark. P. Hartikainen	31.1.2025	Tark. A. Raappana	
Koordinaattijärjestelmä	Korkeusjärjestelmä	Korvaa	Piirustusnumero	
ETRS-Gk26	N2000	Korvattu	Säilytys	8368G-222