



- 20kV päällystetyn ilmajohtojen rakentaminen
- 20kV avoimajohtojen rakentaminen
- ... 20kV maakaapelointi
- 20/0,4kV puistomuuntamon rakentaminen
- 20/0,4kV pylväsmuuntamon rakentaminen
- 20kV erotin
- 0,4kV ilmajohtojen rakentaminen
- ... 0,4kV maakaapelointi (runko)
- ... 0,4kV liittymiskaapelointi
- 0,4kV jakokaapin asentaminen
- 0,4kV liittymäjakokaapin asentaminen
- 0,4kV pylväsvarokehyksen asentaminen
- Olemassa oleva 20kV ilmajohto
- ... Olemassa oleva 20kV maakaapeli
- Olemassa oleva 20/0,4kV pylväsmuuntamo
- ... Olemassa oleva 0,4kV maa/talokaapeli

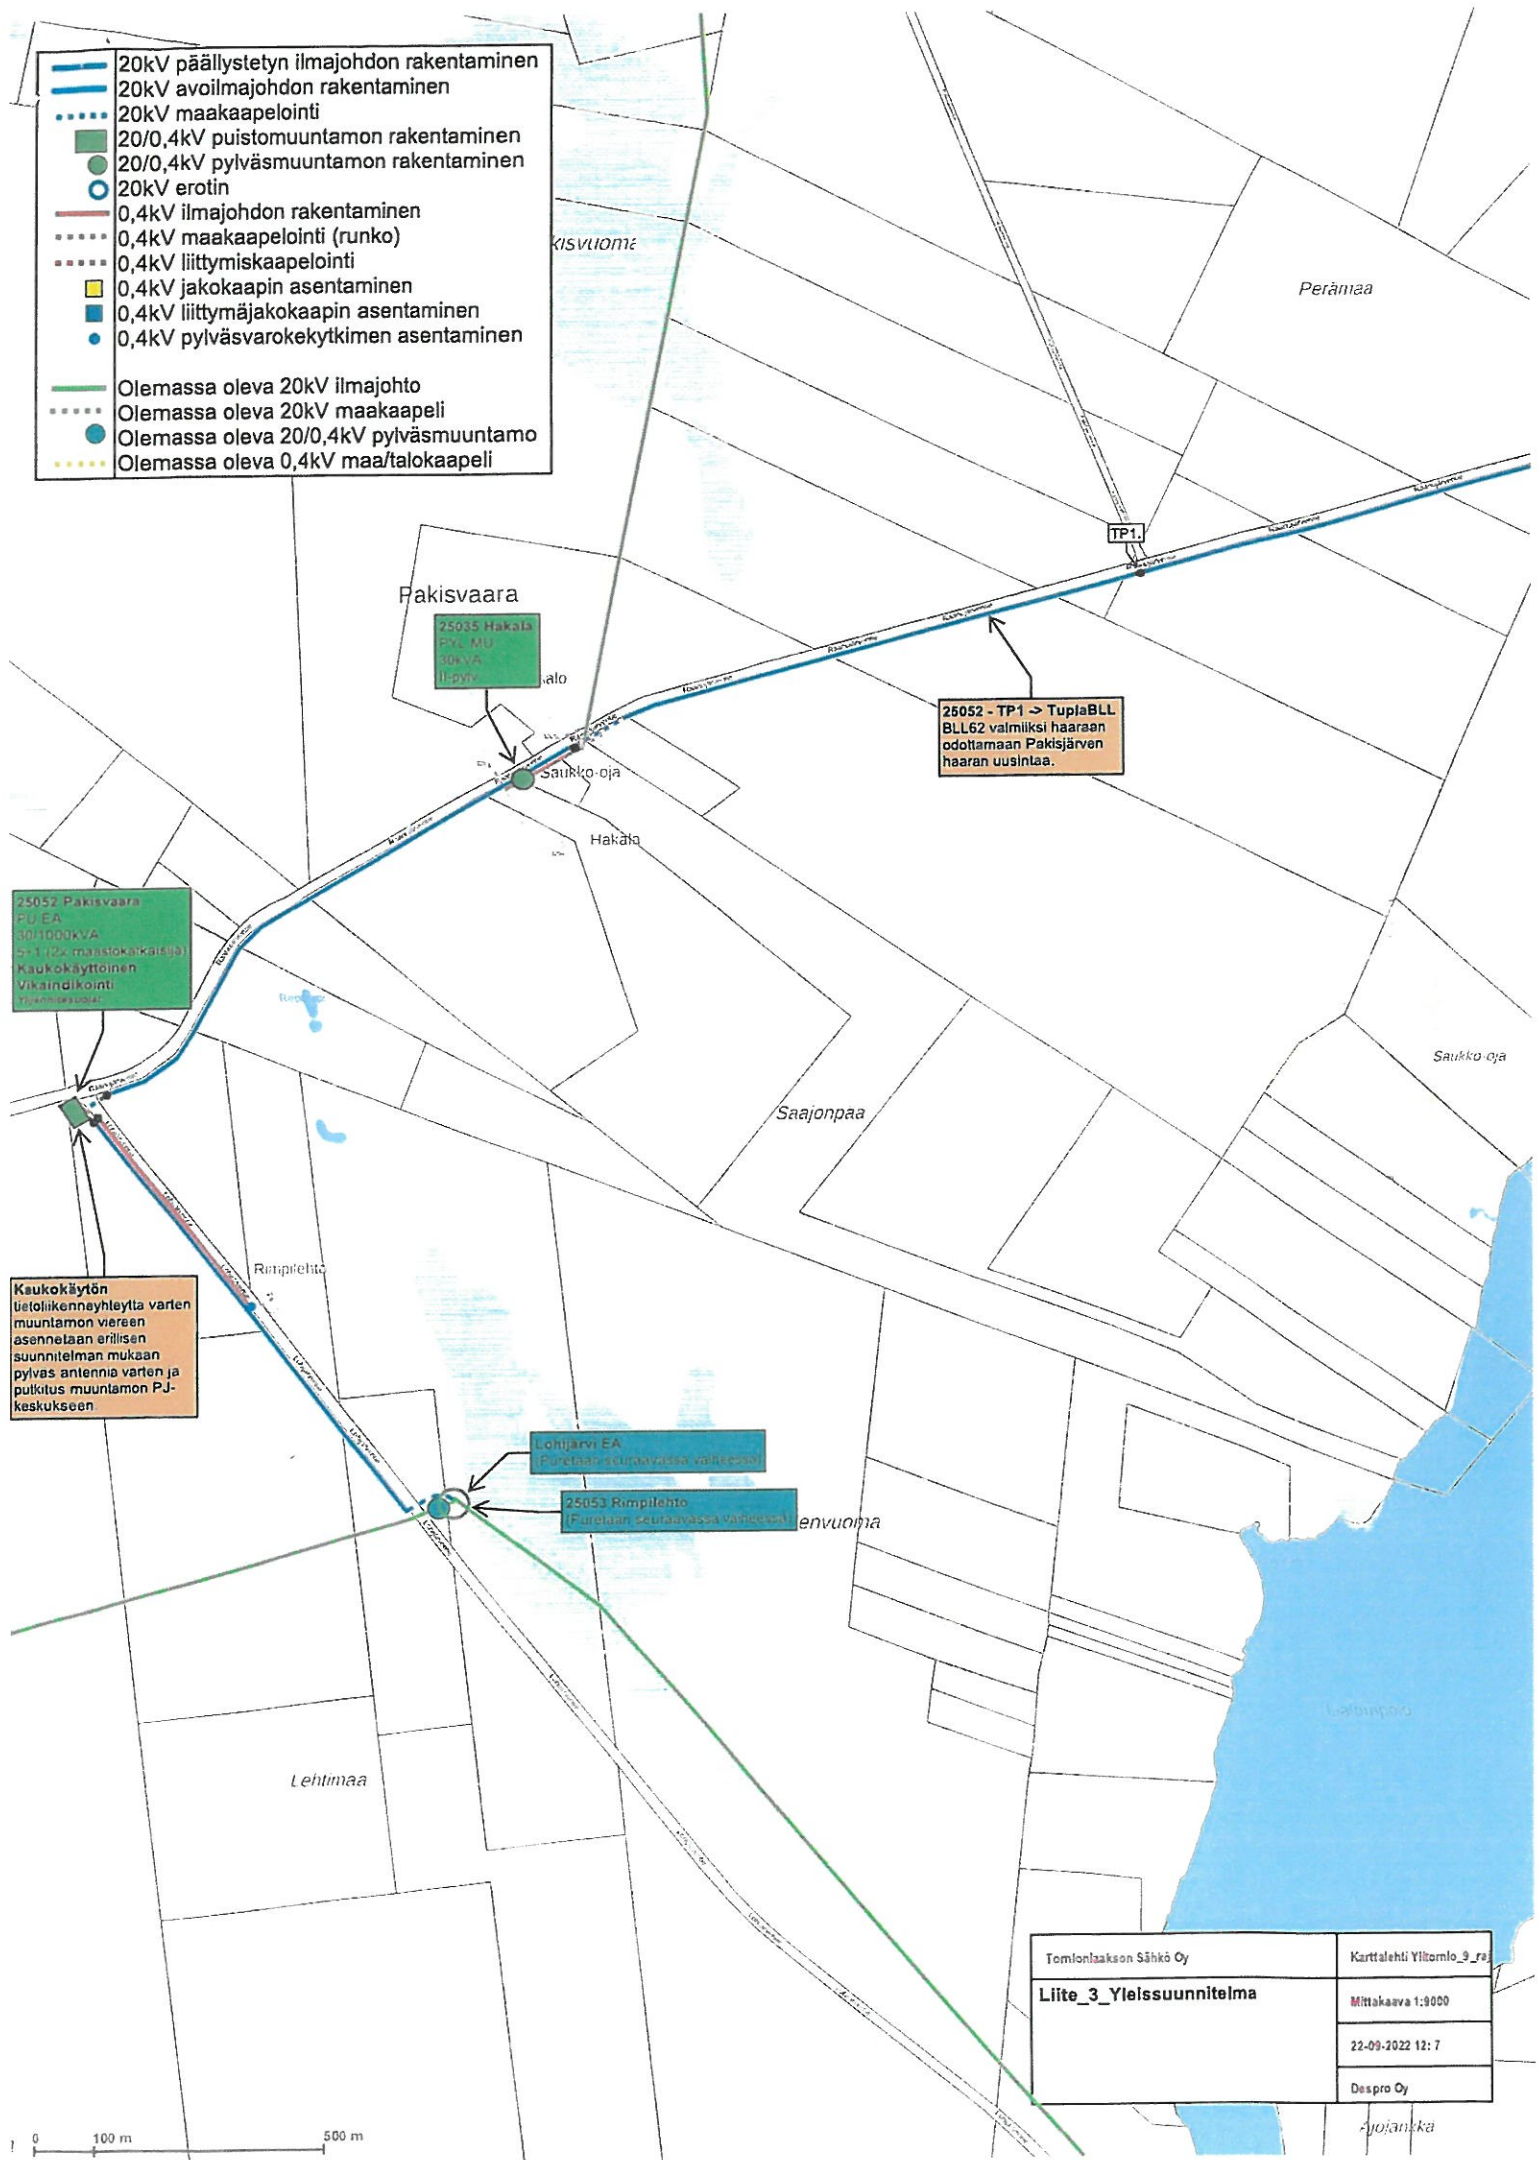

Tomionlaakson Sähkö Oy	Karttalehti Ylitomio_9_rs
Liite_3_Yleissuunnitelma	Mittakaava 1:9000
	22.09.2022 12: 7
	Despro Oy

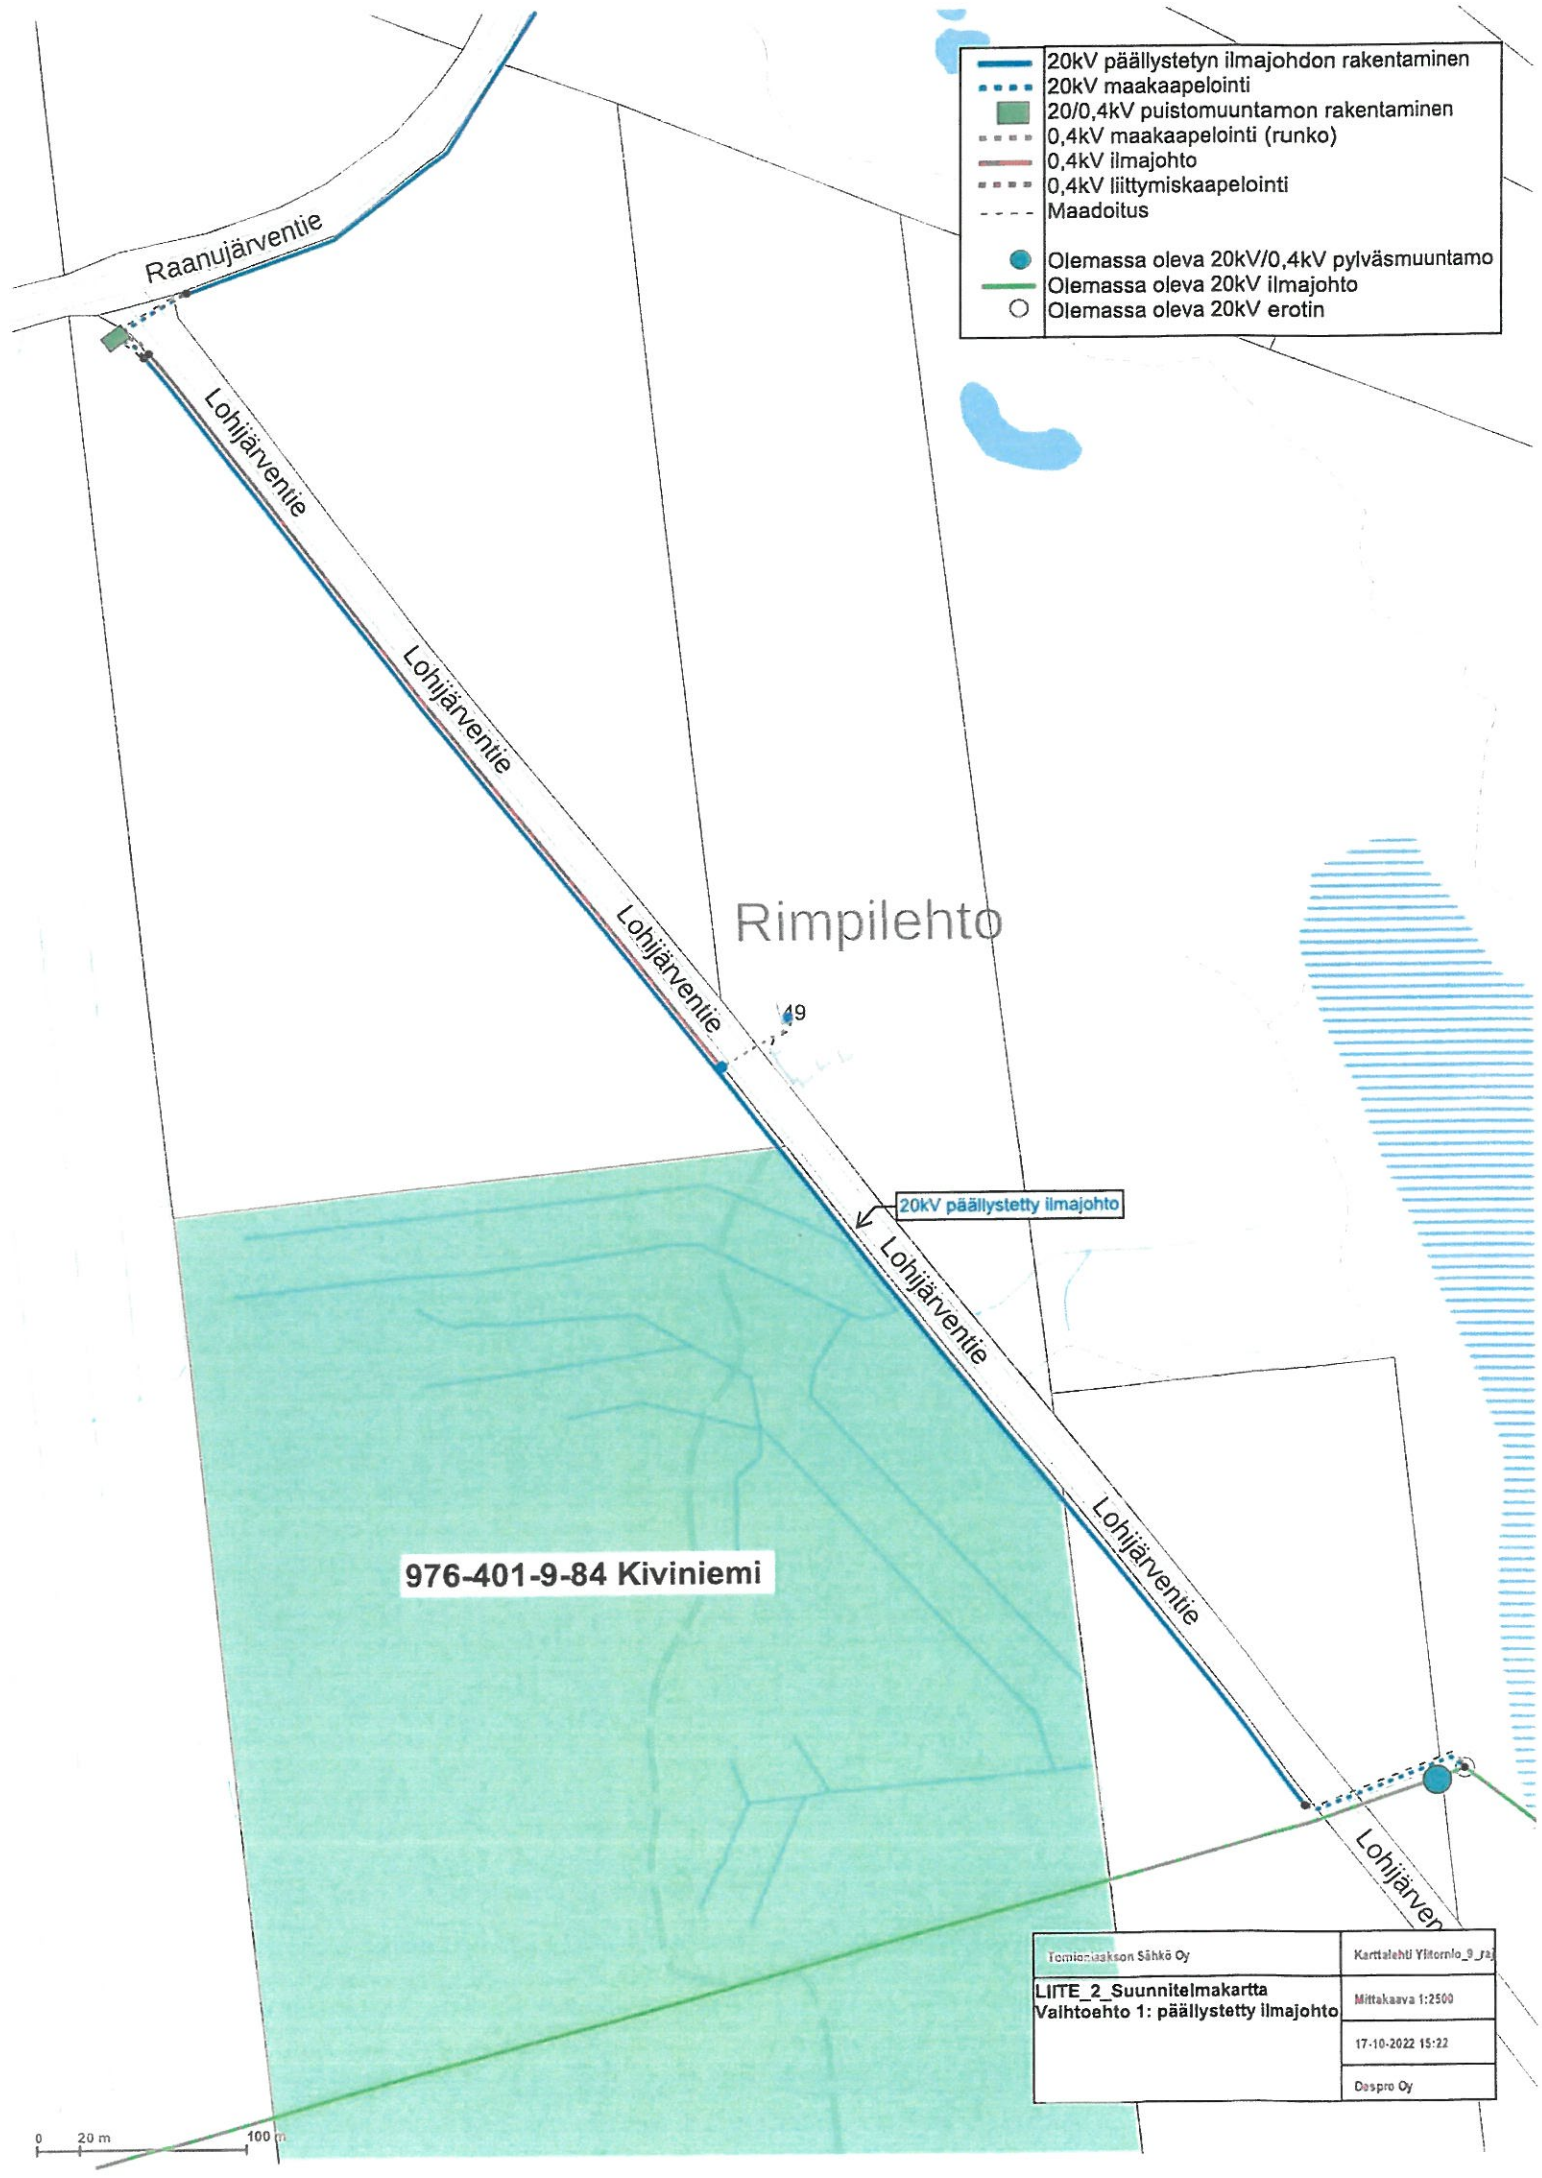

- 20kV päällystetyn ilmajohtojen rakentaminen
- 20kV maakaapelointi
- 20/0,4kV puistomuuntamon rakentaminen
- 0,4kV maakaapelointi (runko)
- 0,4kV ilmajohto
- 0,4kV liittymiskaapelointi
- Maadoitus
- Olemassa oleva 20kV/0,4kV pylväsmuuntamo
- Olemassa oleva 20kV ilmajohto
- Olemassa oleva 20kV erotin

976-401-9-84 Kiviniemi

Rimpilehto

20kV päällystetty ilmajohto

Tomionlaakson Sähkö Oy	Karttalehti Ylitornio_9_ja
LIITE 2 Suunnitelmapaketti	Mittakaava 1:2500
Valtioneito 1: päällystetty ilmajohto	17-10-2022 15:22
	Despro Oy

0 20 m 100 m