


TONTTIJAON MUUTOS				1:500	ROVANIEMI	
ASEMAKAAVA 698 2002-1 VAHVISTETTU				19.03.2012		
EDELLINEN TONTTIJAKO				12.08.2016		
TONTTIJAON LAATI TOIMITUSINSINÖÖRI Mikko Myllynen				23.02.2026		
				LASK. MM		KAUP. OSA 1
				PIIRT. MM		KORTTELI 10
				TARK. SÄ		TONTIT 21-23
TOIMITUSINSINÖÖRI HYVÄKSYNYT POHJAKARTAN JA TONTTIJAON				MUUTT. TONTIT 18	TJ-KARTTA 10-10	

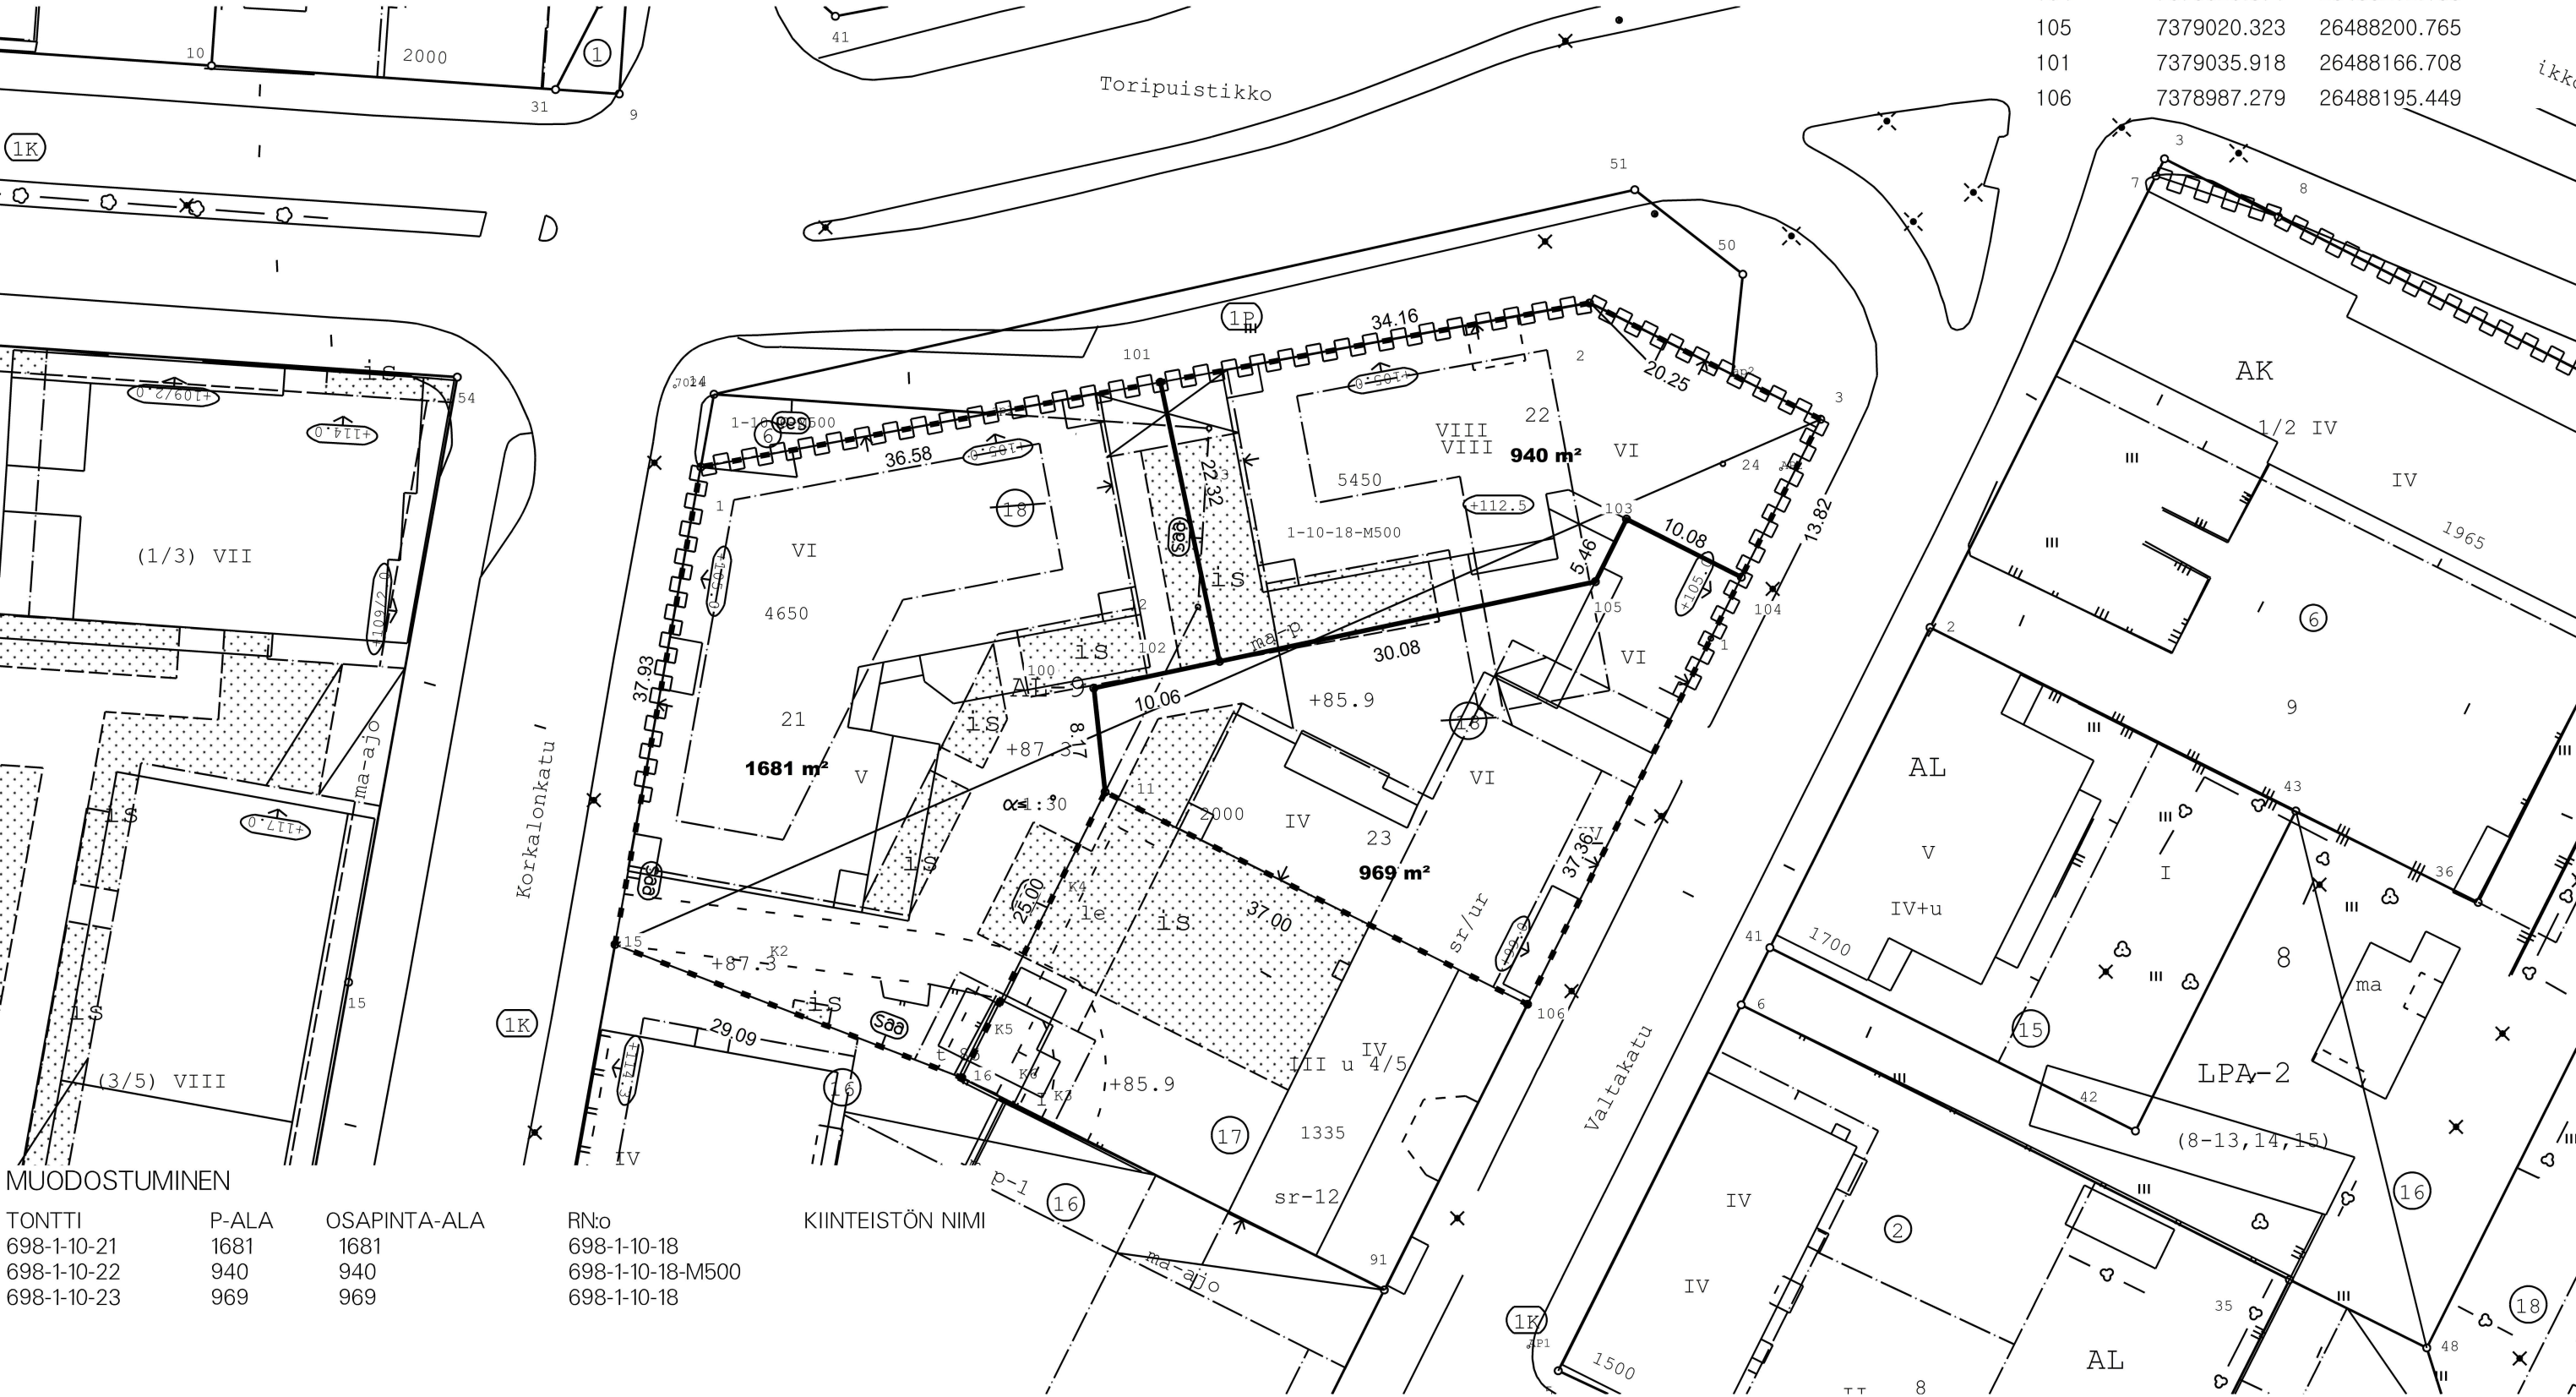

Asemakaavassa numeroin osoitetusta rakennusoikeudesta tonteille määrätään:

- 21) 4650 ke-m²
- 22) 4450 ke-m²
- 23) 3000 ke-m²

Tonttien kulkuyhteydet on toteutettu asemakaavassa osoitetulla tavalla. (MRA 37§)

KOORDINAATTILUETTELO		
N:O	X	Y
1	7379029.288	26488130.734
2	7379042.110	26488200.305
3	7379033.021	26488218.406
11	7379003.874	26488162.382
15	7378991.954	26488124.011
16	7378981.531	26488151.168
25	7379022.134	26488212.942
100	7379011.999	26488161.498
103	7379025.213	26488203.201
104	7379020.671	26488212.195
105	7379020.323	26488200.765
101	7379035.918	26488166.708
106	7378987.279	26488195.449

MUODOSTUMINEN

TONTTI	P-ALA	OSAPINTA-ALA	RN:o
698-1-10-21	1681	1681	698-1-10-18
698-1-10-22	940	940	698-1-10-18-M500
698-1-10-23	969	969	698-1-10-18

KIINTEISTÖN NIMI