


Etunimi Sukunimi
Osiitta palvelupiste

26483000

26483500

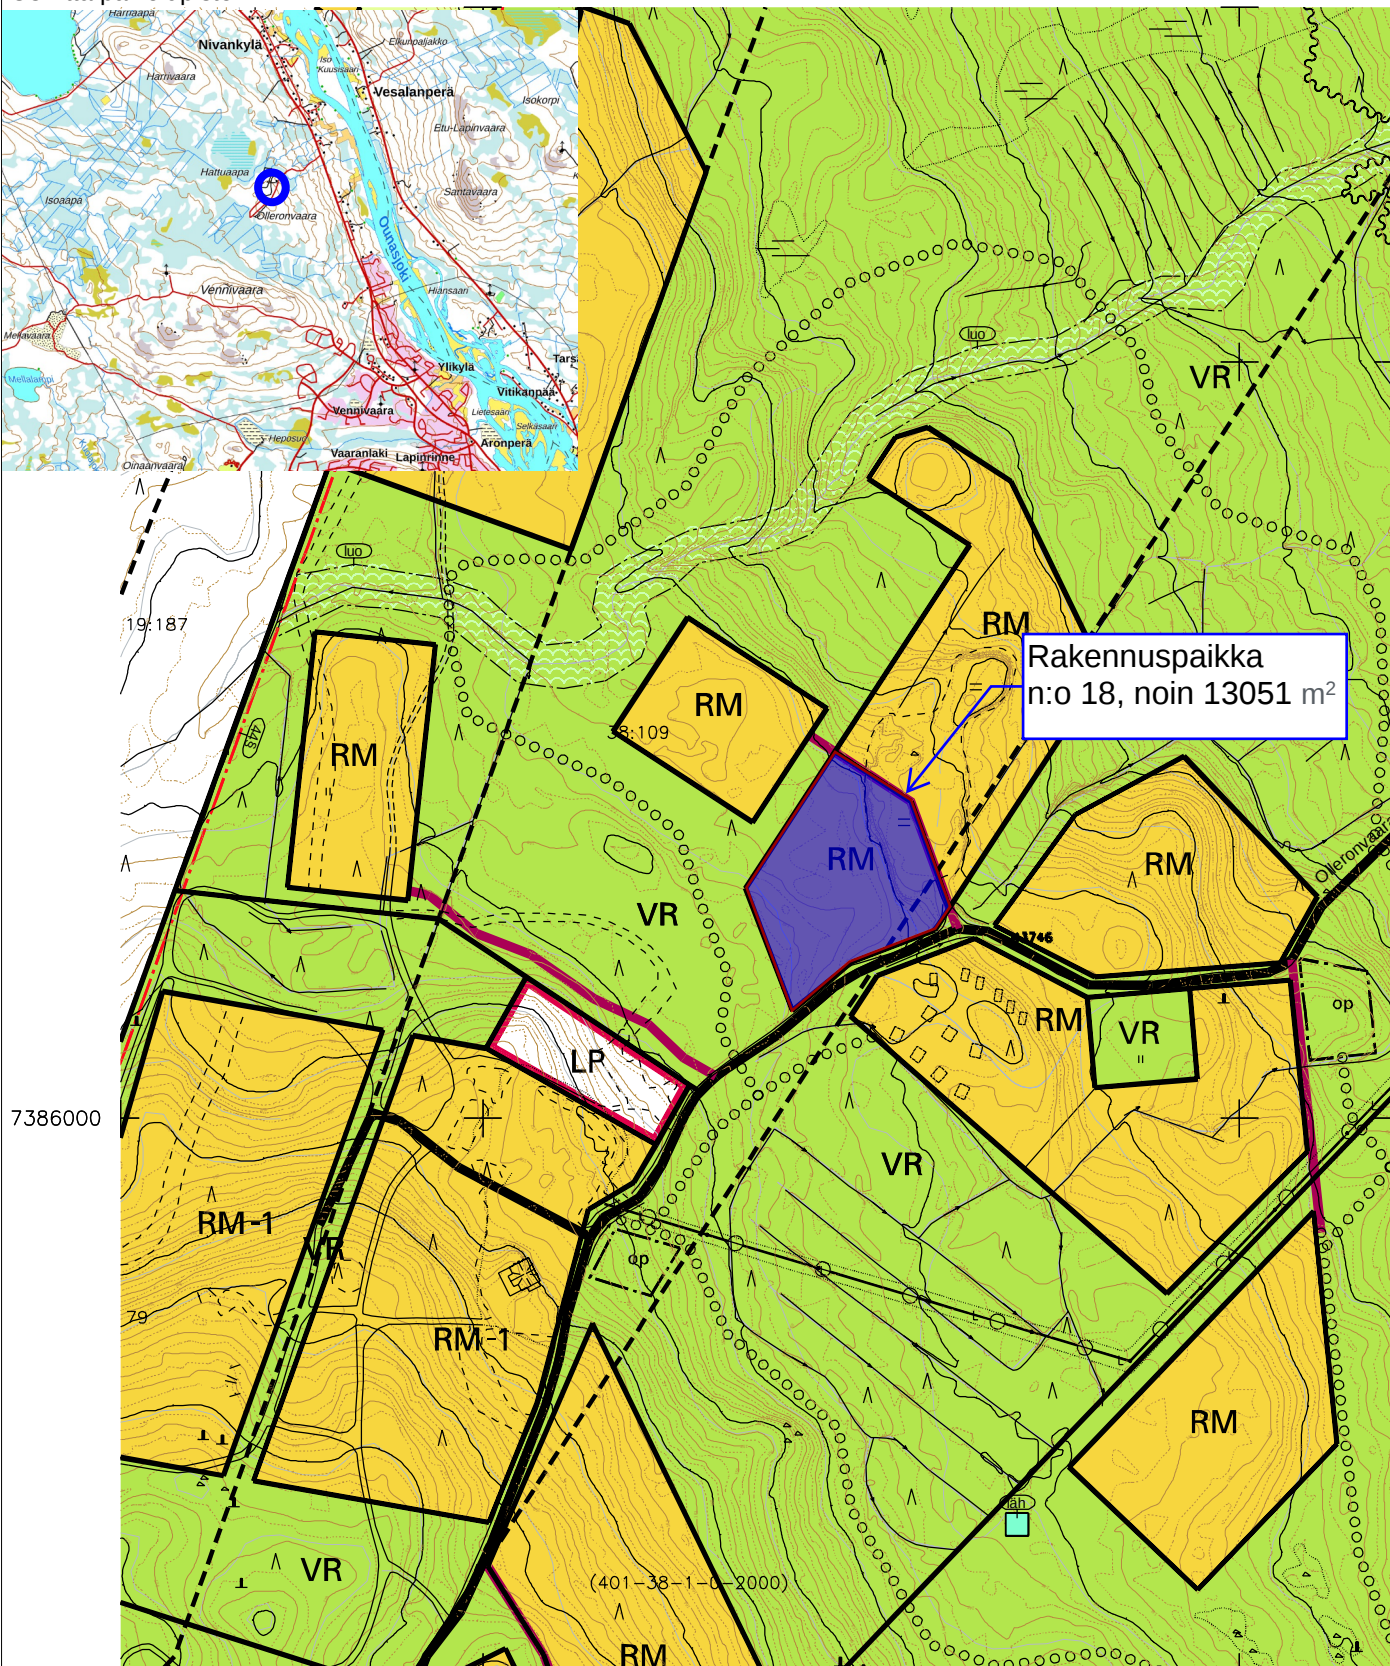

7386500

7386000

7386000

1:5000

26483000

26483500

0 100 200 300 400 500 m

Kiinteistön tarkka alueellinen ulottuvuus selviää
toimitusasiakirjoista ja maastosta.