



KOORDINAATTILUETTELO

N:O	X	Y
37	7375464.889	26489294.012
52	7375450.777	26489204.478
68	7375473.652	26489252.026
72	7375467.700	26489239.652
73	7375421.861	26489232.021
76	7375433.821	26489256.882
89	7375427.692	26489286.247

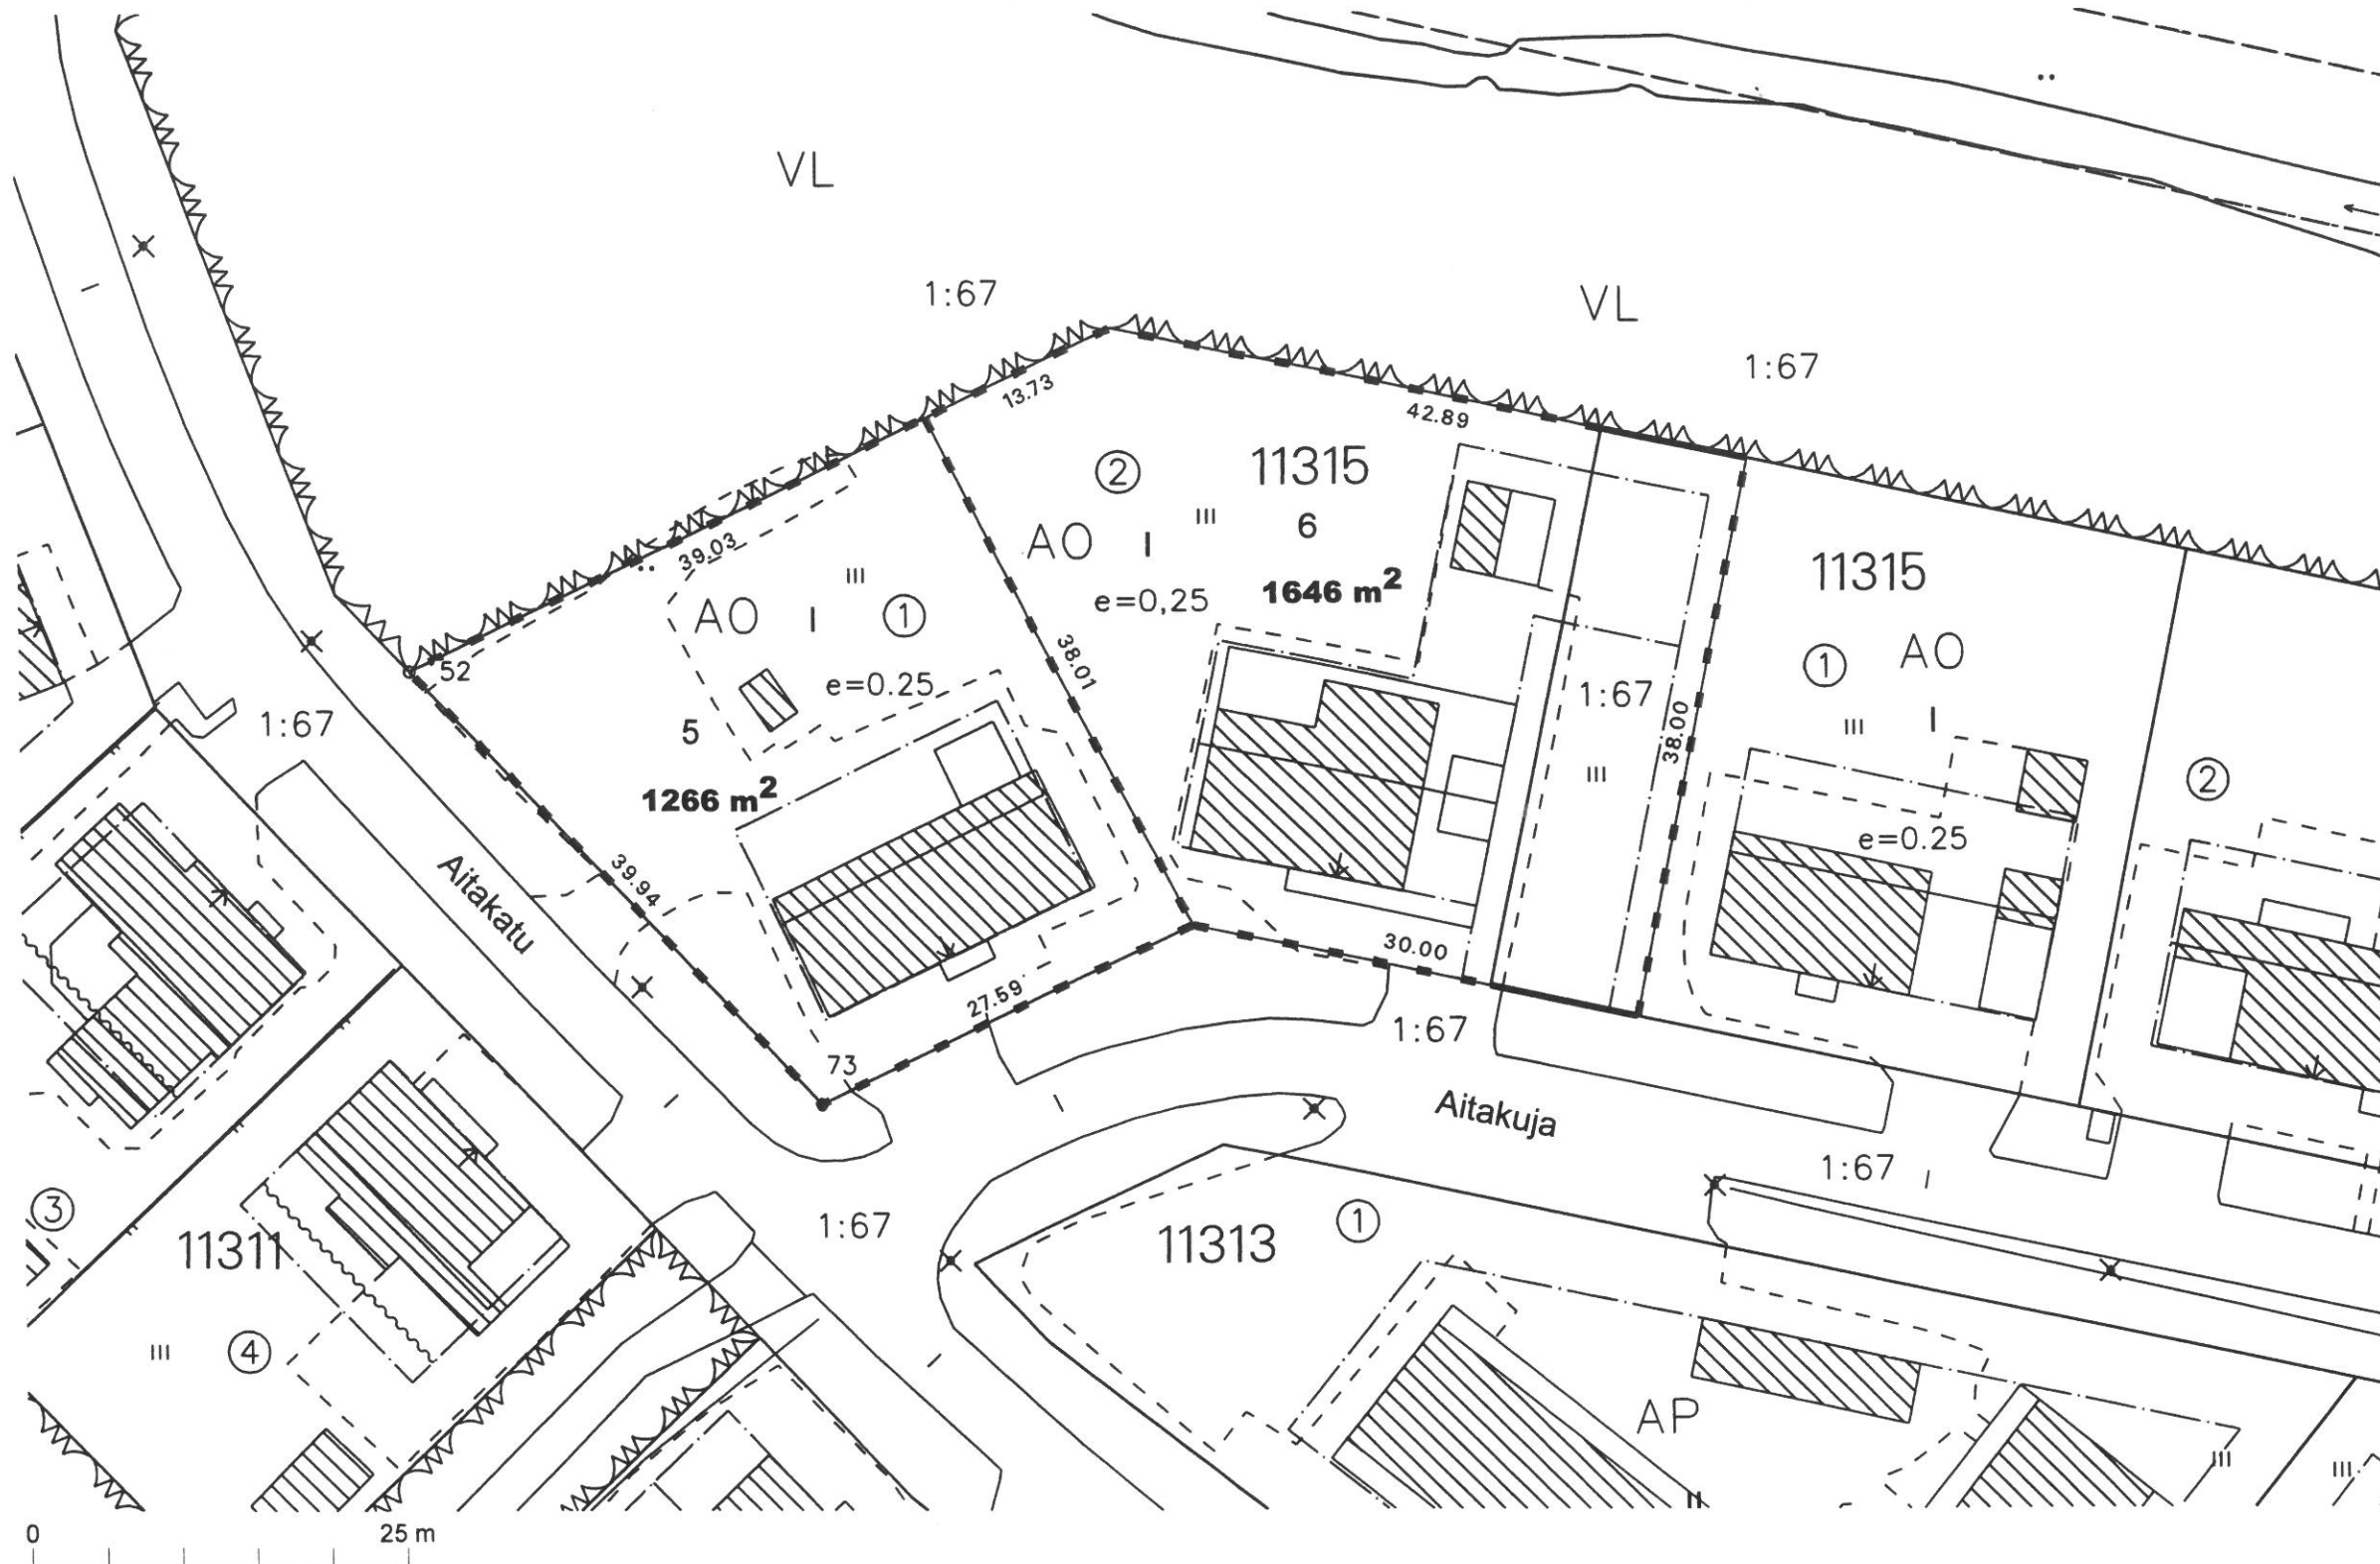

TONTTIJAKO JA TONTTIJAON MUUTOS		1:500	ROVANIEMI
ASEMAKAAVA 2021-16		VAHVISTETTU	
EDELLINEN TONTTIJAKO		27.03.2009	
POHJAKARTAN HYVÄKSYI JA			
TONTTIJAON LAATI		26.09.2022	KAUP. OSA 11
LASK.	KIINTEISTÖINSINÖÖRI		KORTTELI 315
PIIRT. J.B			TONTIT 5,6
TARK.	Pertti Onkalo		MUUTT. TONTIT 1,2
YHDYSKUNTASUUNNITTELUN LAUTAKUNTA HYVÄKSYNYT			TJ-KARTTA 11315-2

MUODOSTUMINEN

TONTTI	P-ALA	OSAPINTA-ALA	RN:o	KIINTEISTÖN NIMI
5	1246	1266	11 314 1	
6	1646	1266	11 314 2	
		380	401 1 67	