

OTE ROVANIEMEN KAUPUNGIN
VOIMASSA OLEVASTA ASEMA-
KAAVAKARTASTA
Otteen oikeaksi todistaa
Rovaniemellä 7.10.2025



Sanna Ämmälä
Toimitusinsinööri

26491200


26491300

7379400

7379400

7379300

7379300

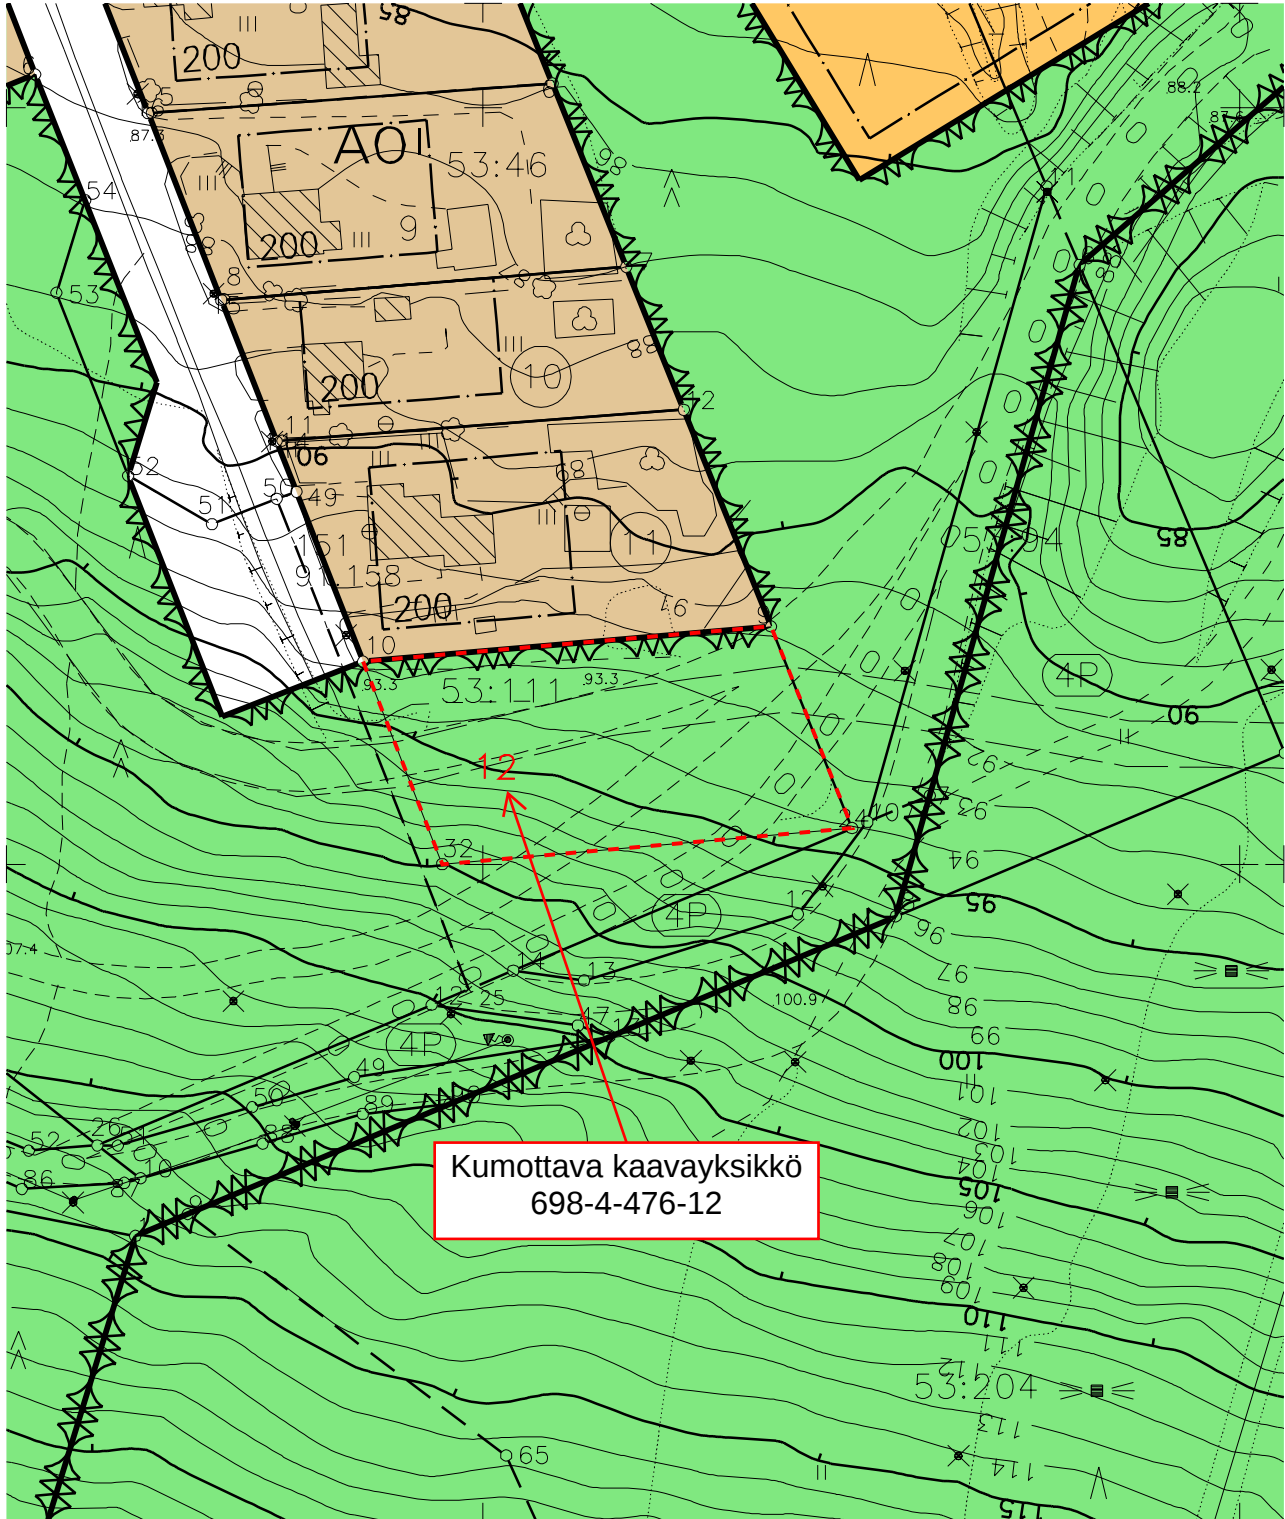

1:1000

26491300



Kiinteistön tarkka alueellinen ulottuvuus selviää
toimitusasiakirjoista ja maastosta.